


GVS Albersreuth-Dechendorf

**6631 720 (BW 770b)
N06_B770,224**
Brücke A 6 über GVS
Albersreuth-Dechendorf
(Neubau)
Bau-km 770+224
Kreuzungswinkel 100,0 g
lichte Weite 9,60 m
lichte Höhe > 4,50 m
Breite zwischen Geländern 36,60 m
Br.Kl. nach DIN EN 1991-2

H = 5300,000 m
T = 26,489 m
f = -0,066 m
km = 0+402,274
h TS = 400,537 m

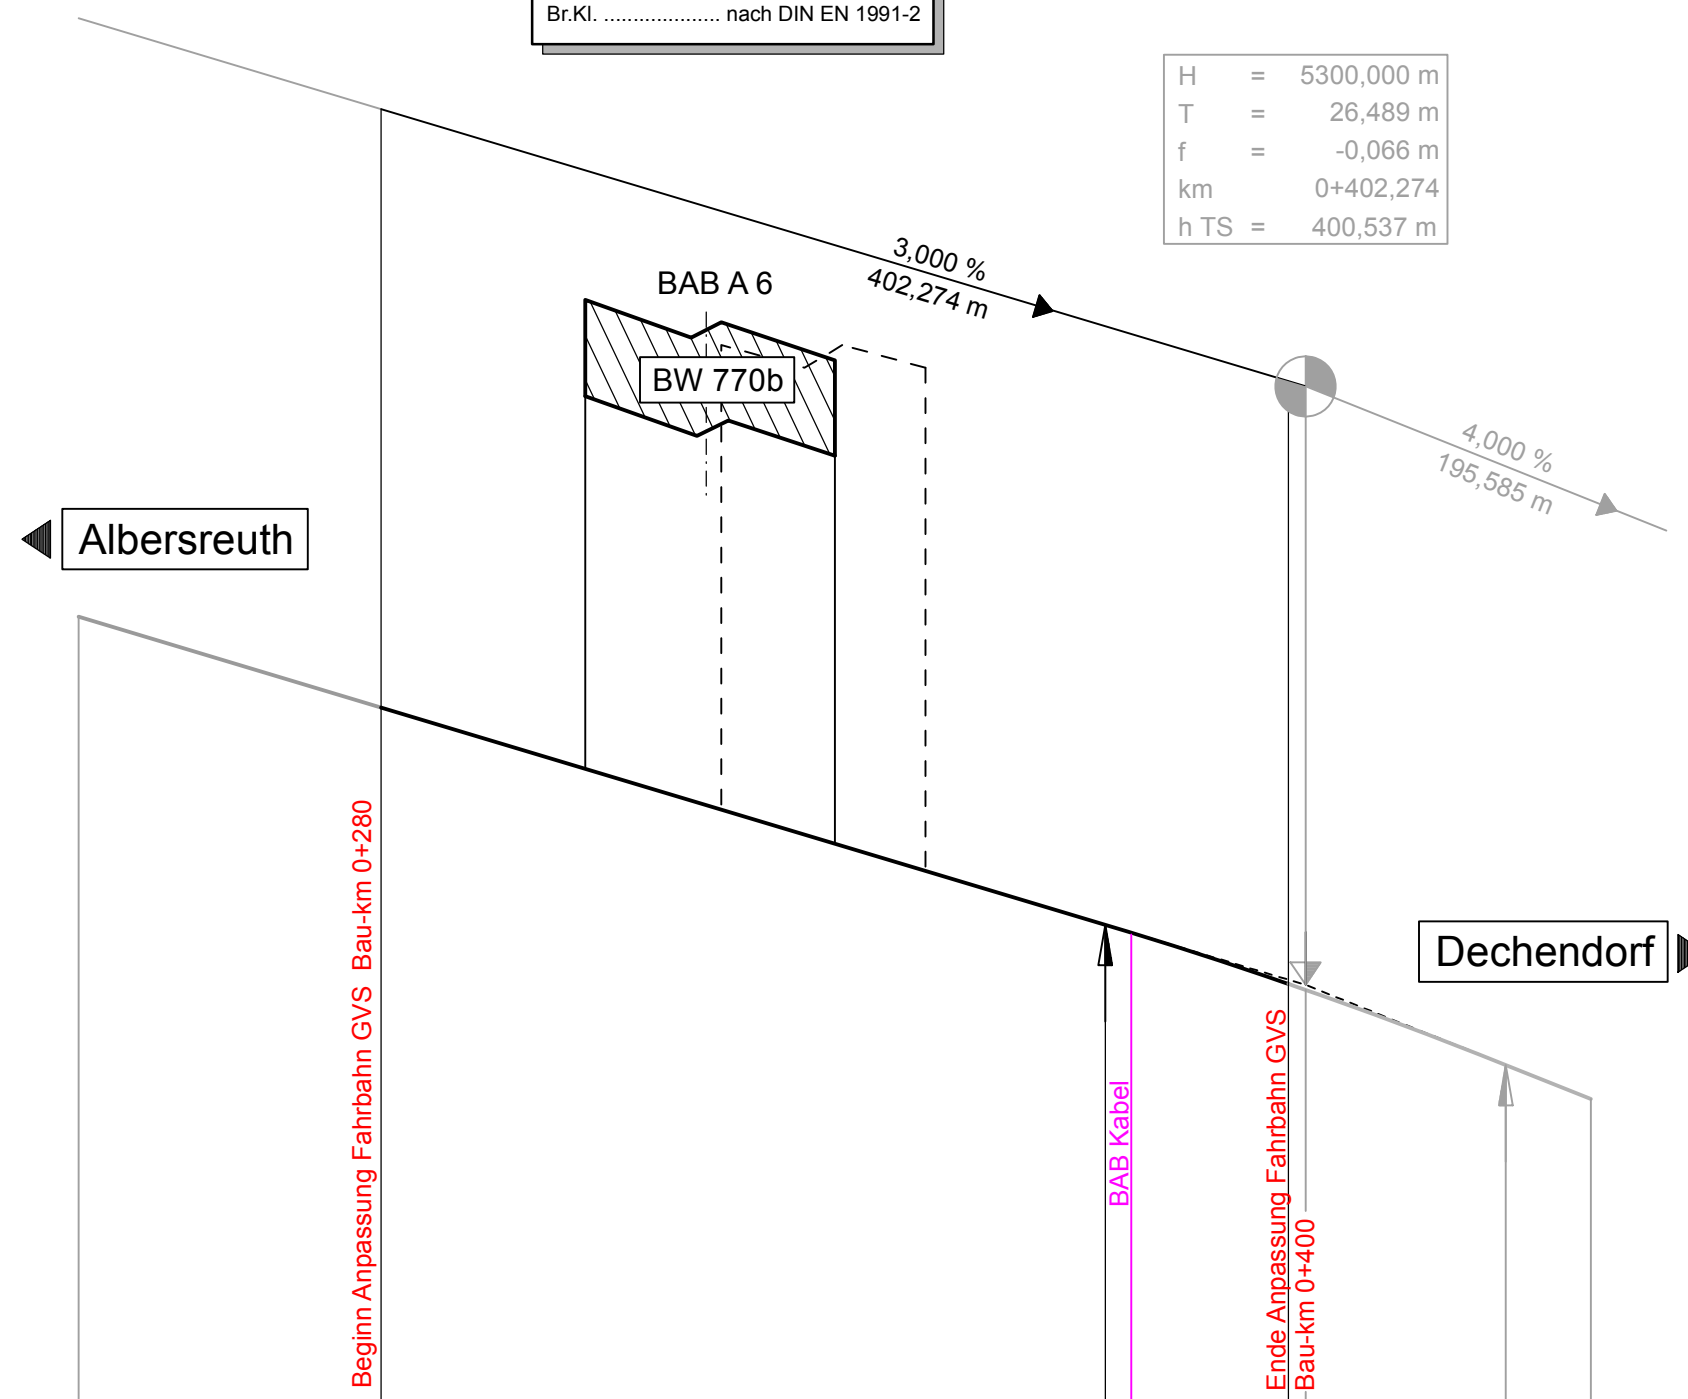


395,00 m ü. DHHN12

	240,00	260,00	280,00	300,00	320,00	340,00	360,00	375,78	380,00	400,00	402,27	420,00	428,76	440,00
geplante Gradientenhöhe			404,21	403,61	403,01	402,41	401,81	401,33	401,20	400,55				
vorhandene Fahrbahn /Gelände	404,82	404,82	404,22	403,61	402,98	402,39	401,78	401,19	400,55			399,81	399,02	
Station														


Krümmung

Maßstab 100/R [cm]

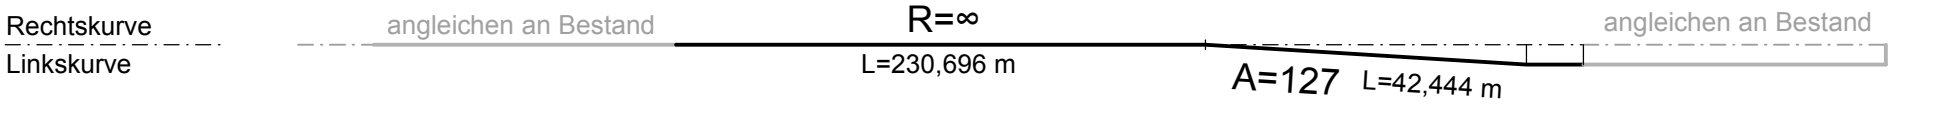

Querneigung

Maßstab: 5,00 % / cm [cm]


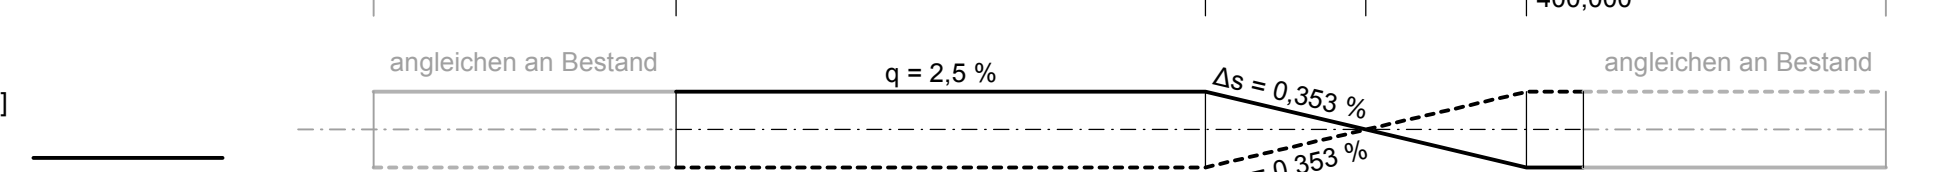


Zeichenerklärung

Gradientenhochpunkt
 Gradiententiefpunkt
 Ausrundungsbeginn Kuppe / Ausrundungsende Wanne
 Auftrag
 Abtrag

Neigungsbrechpunkt
mit Angabe von:
Ausrundungshalbmesser
Tangentenlänge
Stichhöhe
Bau-km
Höhe Tangentenschnittpunkt
 H = 20000 m
T = 362,155 m
f = 4,372 m
km = 0+601,335
h TS = 415,868 m
 Längsneigung und
Abstand zum nächsten
Neigungsbrechpunkt
 -2,0% 432,50 m 1,821% 789,22 m

Regelquerschnitt mit Gradienten- und Achslage

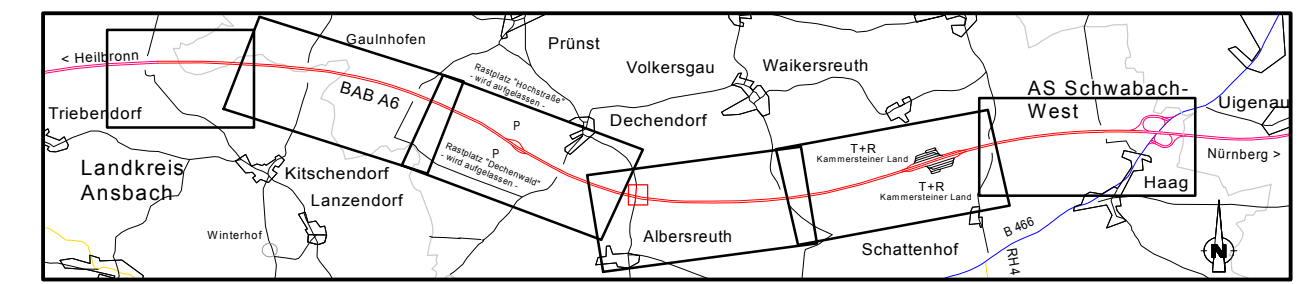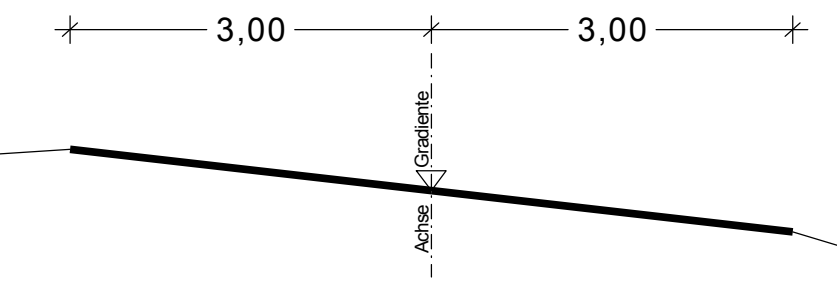

INGENIEUR-GESELLSCHAFT MBH KEMPA
67071 LUDWIGSHAFEN / RH. MUNDENHEIMER STR. 100
TELEFON 0621 / 66 900 330
NIEDERLASSUNG REGENSBURG
93059 Regensburg - Frankenstraße 6 - Telefon 0941 / 830 9542-0

	Datum	Zeichen
bearbeitet:	15.11.2018	Appel
gezeichnet:	15.11.2018	Appel
geprüft:	15.11.2018	Dietl
geprüft:		

Autobahndirektion Nordbayern
Flaschenhofstraße 55
90402 Nürnberg
Tel.: 0911/4621-01, Fax: 0911/4621-456, E-Mail: poststelle@abdn.bayern.de

bearbeitet:	Gz:	12/2018	Haselbeck
gezeichnet:	Gz:	-	-
geprüft:	Gz: 422	12/2018	Zeller
geprüft:	Gz: -	-	-

PSP Nr.: B02S ABA90620.50.E0
Projekt: 806220
Datum:

Nr.	Art der Änderung	Datum	Zeichen

FESTSTELLUNGSENTWURF

Straßenbauverwaltung Freistaat Bayern
Autobahndirektion Nordbayern
Straße / Abschn.-Nr. / Station: A6 / 260 / 5,104 - A6 / 280 / 0,121
PROJIS-Nr.: 09 000202 50

Unterlage / Blatt-Nr.: 6.5 / 4
Höhenplan
GVS Albersreuth-Dechendorf (BW 770b)
Maßstab: 1 : 1.000 / 100

BAB A6 Heilbronn - Nürnberg
östlich Triebendorf bis AS Schwabach-West
6-streifiger Ausbau von Bau-km 764+993 bis Bau-km 775+700

aufgestellt:
Autobahndirektion Nordbayern

Stadelmaier, Baudirektor
Nürnberg, den 20.12.2018