


B 466 Gunzenhausen - Schwabach

BW 775b
(ASB-Nr. 6632671)
UF der B 466

Bau-km 775+579
Kreuzungswinkel 65,0 g
lichte Weite 15,50 m
kleinste lichte Höhe 4,46 m
Breite zwischen Geländern 34,10 m

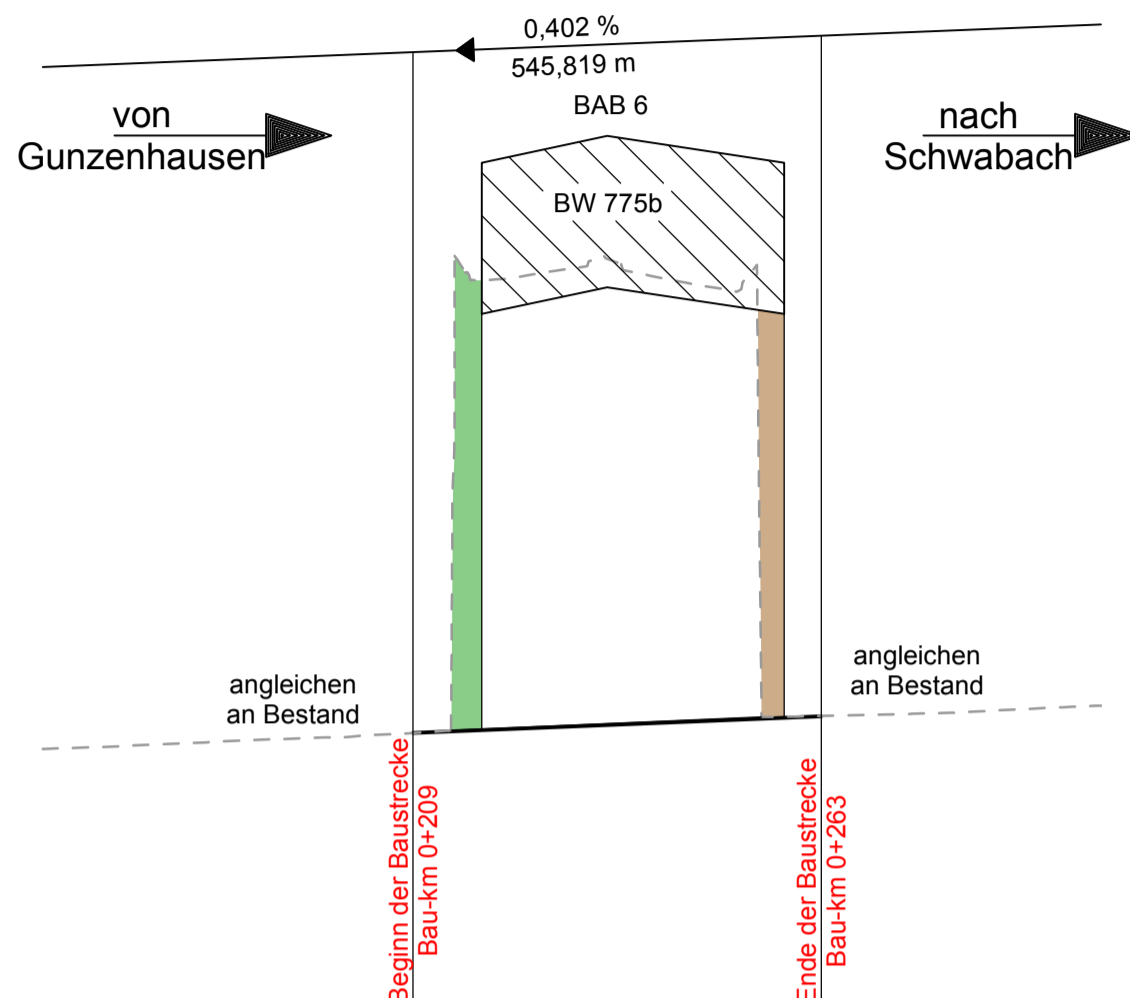

367,00 m ü. DHHN12

Gradientenhöhe					370,60	370,64		370,72		370,80	370,82			
vorhandene Fahrbahn / Gelände		370,39	370,47	370,54	370,60	370,66		370,74		370,81	370,82		370,86	370,96
Station		160,00	180,00	200,00	209,00	220,00		240,00		260,00	263,00		280,00	300,00

0+200

0+300

Krümmung
Maßstab 100/R [cm]

Rechtskurve
Linkskurve

$R=\infty$
 $L=167,499$ m

261,473

$A=250$
 $L=127,551$ m

Querneigung
Maßstab: 5,00 % / cm [cm]

linker Fahrbahnrand
rechter Fahrbahnrand

$q = 2,5 \%$

$q = 2,5 \%$

Zeichenerklärung



Gradientenhochpunkt

Gradiententiefpunkt

Ausrundungsbeginn Kuppe /
Ausrundungsende Wanne



Auftrag



Abtrag


Neigungsbrechpunkt
mit Angabe von:
Ausrundungshalbmesser
Tangentenlänge
Stichhöhe
Bau-km
Höhe Tangentenschnittpunkt

H = 20000 m
T = 362,155 m
f = 4,372 m
km 0+601,335
hTS = 415,868 m

-2,0%
432,50 m

1,821%
789,22 m

Längsneigung und
Abstand zum nächsten
Neigungsbrechpunkt

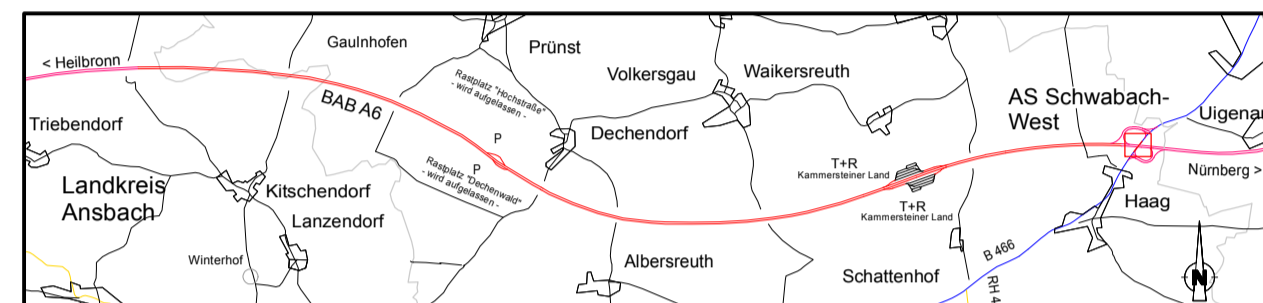

INGENIEUR- GESELLSCHAFT MBH KEMPA NIEDERLASSUNG REGENSBURG 93059 Regensburg - Frankenstraße 6 - Telefon 0941 / 830 9542-0		Datum	Zeichen
	bearbeitet:	15.11.2018	Appel
	gezeichnet:	15.11.2018	Appel
	geprüft:	15.11.2018	Dietl
	geprüft:		

Autobahndirektion Nordbayern		bearbeitet:	Gz:	12/2018	Haselbeck
Flaschenhofstraße 55 90402 Nürnberg		gezeichnet:	Gz:	-	-
Tel.: 0911/4621-01, Fax: 0911/4621-456, E-Mail: poststelle@abdnb.bayern.de		geprüft:	Gz: 422	12/2018	Zeller
			Gz: -	-	-
		PSP Nr.: B02S.ABA90620.50.E0			
		Projekt: 806220			
		Datei:			

Nr.	Art der Änderung	Datum	Zeichen

FESTSTELLUNGSENTWURF

Straßenbauverwaltung Freistaat Bayern	Unterlage / Blatt-Nr.: 6.5 / 8
Autobahndirektion Nordbayern	Höhenplan B 466 (BW 775b)
Straße / Abschn.-Nr. / Station: A6 / 260 / 5,104 - A6 / 280 / 0,121	Maßstab: 1 : 1000 / 100
PROJIS-Nr.: 09 000202 50	

BAB A6 Heilbronn - Nürnberg
östlich Triebendorf bis AS Schwabach-West
6-streifiger Ausbau von Bau-km 764+993 bis Bau-km 775+700

aufgestellt: Autobahndirektion Nordbayern Stadelmaier, Baudirektor Nürnberg, den 20.12.2018	
--	--