

Zeichenerklärung:

- zu erwerbende Fläche (Bundesstraßenbauverwaltung)
- für andere Bausträger zu erwerbende Fläche
- vorübergehend in Anspruch zu nehmende Fläche
- dauernd zu belastende Fläche
- Fläche im Eigentum der Bundesrepublik Deutschland (Bundesstraßenbauverwaltung)

Nr. des Grunderwerbsplanes
Flurstücknummer

1	1.000	2	2.377
1	1.12	1	1.76
1	1.2	1	113
1	1.2	3	363
1	1.2	4	236

1. Nr. des Grunderwerbsplanes
2. Hl. Nr. des betroffenen Flurstückes
3. Teilfläche eines Flurstückes


Landesgrenze
Gemarkungsgrenze
Flurstücksgrenze
Flurstücknummer
6785
54511
Nummer des Flurstücks mit Flächenbedarf

Leitungen:

- Elektroleitung
- Fernmeldekabel (Telekom)
- Trinkwasserleitung
- Regenwasserleitung
- Mischwasserleitung
- Abwasserdruckleitung
- BAB-Autobahnkabel
- Rückbau Leitungen

Planung:

- Absetzbecken (ASB)
- Rückhaltebecken (RHB)
- Ableitung Oberflächenwasser
- Rohrleitung
- offener Graben
- Absetzbecken
- Regenrückhaltebecken
- gest. RW-Kanal mit Kontrollschacht
- Wildschutzzaun

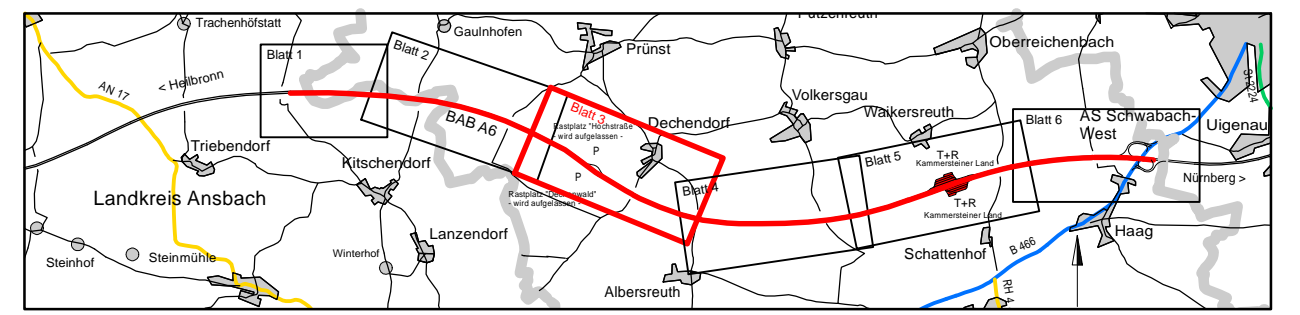

KEMPA INGENIEUR-GESELLSCHAFT mbH NIEDERLASSUNG REGENSBURG 93059 Regensburg - Frankenstraße 6 - Telefon 0941 / 830 9542-0	Datum 11.06.2016	Zeichen Müller / Fiert
	bearbeitet 11.06.2016	gezeichnet Müller
	geprüft 11.06.2016	Dierl
	geprüft	geprüft

Autobahndirektion Nordbayern Flaschenhofstraße 55 90402 Nürnberg Tel.: 09114621-01, Fax: 09114621-456, E-Mail: poststelle@abdn.bayern.de		bearbeitet Gz: 12/2018 Husebeck
gezeichnet Gz: 4/22 12/2018 Zeller	geprüft Gz: 11/2016 Müller	PISP-Nr.: 8025 AB06050 50 EO Projekt: 802220 Datum:

Nr.	Art der Änderung	Datum	Zeichen

FESTSTELLUNGSENTWURF

Straßenbauverwaltung Freistaat Bayern Autobahndirektion Nordbayern Straße / Abschn.-Nr. / Station: A6 / 260 / 5.104 - A6 / 280 / 0.121 PROJ.-Nr.: 08 00020 20	Unterlage / Blatt-Nr.: 10.1/3 Grunderwerbsplan Bau-km 767+920 - Bau-km 769+890 Maßstab: 1 : 2000
---	---

BAB A6 Heilbronn - Nürnberg
 östlich Triebendorf bis AS Schwabach-West
 6-streifiger Ausbau von Bau-km 764+993 bis Bau-km 775+700

aufgestellt:
 Autobahndirektion Nordbayern

gezeichnet:
 [Signature]
 Städtisches Bauingenieuramt
 Nürnberg, den 20.12.2016