

### Zeichenerklärung:

- zu erwerbende Fläche (Bundesstraßenbauverwaltung)
- für andere Bausträger zu erwerbende Fläche
- vorübergehend in Anspruch zu nehmende Fläche
- dauernd zu belastende Fläche
- Fläche im Eigentum der Bundesrepublik Deutschland (Bundesstraßenbauverwaltung)

Nr. des Grunderwerbsplanes  
Flurstücknummer

1.12.1	2 237 m²
1.12.1	176 m²
1.12.2	113 m²
1.12.3	363 m²
1.12.4	236 m²

1. Nr. des Grunderwerbsplanes  
12. Nr. des betroffenen Flurstückes  
4. Teilfläche eines Flurstückes


Landesgrenze  
Gemarkungsgrenze  
Flurstücksgrenze  
Flurstücknummer  
6785  
65511

Leitungen:

- Elektroleitung
- Fernmeldekabel (Telekom)
- Trinkwasserleitung
- Regenwasserleitung
- Mischwasserleitung
- Abwasserdruckleitung
- BAB-Autobahnkabel
- Rückbau Leitungen

Planung:

- Absetzbecken (ASB)
- Rückhaltebecken (RHB)
- Ableitung Oberflächenwasser
- Rotfröschung
- offener Graben
- Absetzbecken
- RHB
- Regenrückhaltebecken
- gest. RW-Kanal mit Kontrollschacht
- Wildschutzzaun

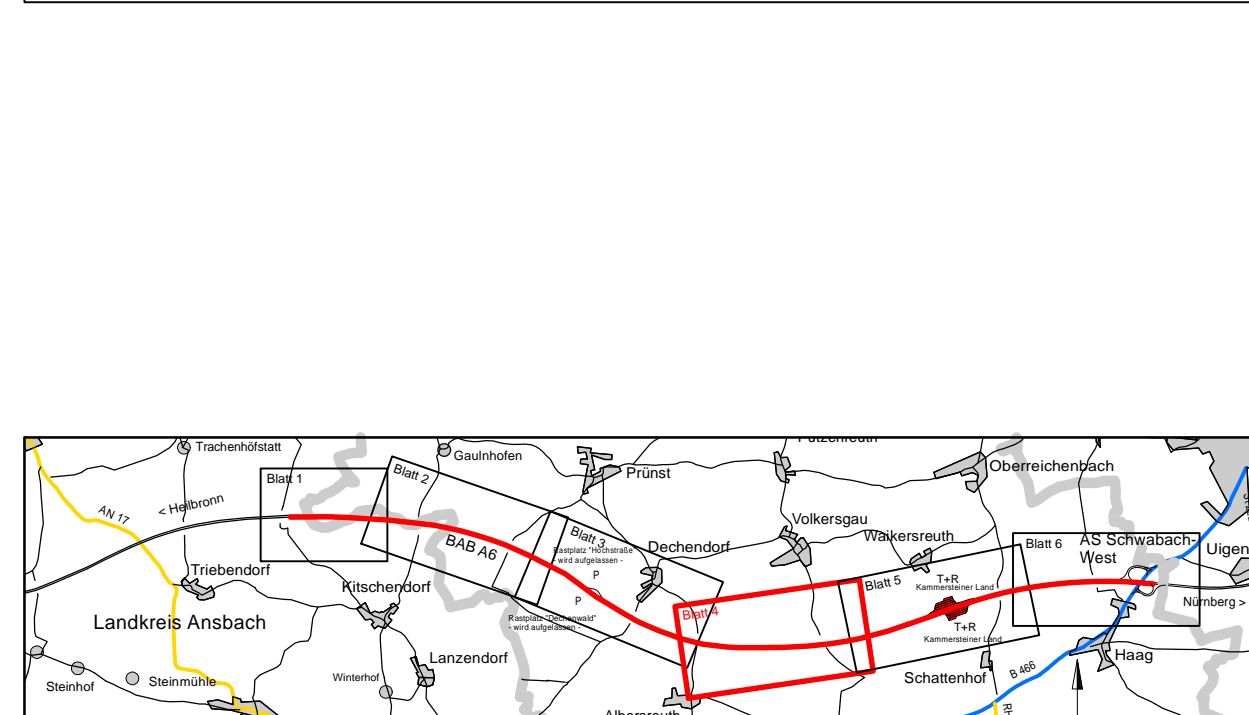

**KEMPA**  
INGENIEUR-GESELLSCHAFT mbH  
NIEDERLASSUNG REGENSBURG  
93059 Regensburg · Frankenstraße 6 · Telefon 0941 / 830 9542-0

7071 LUDWIGSHAFEN / RH  
BAUUNTERNEHMEN ETR 100  
TELEFON 0601 56 500 300

bearbeitet:	15.11.2016	Müller / Fiert
gezeichnet:	15.11.2016	Müller
geprüft:	15.11.2016	Diest
geprüft:		

**Autobahndirektion Nordbayern**

Flaschenhofstraße 55  
90402 Nürnberg

Tel.: 09114621-01, Fax: 09114621-456, E-Mail: poststelle@abdn.bayern.de

bearbeitet:	Gz:	12/2018	Husebeck	
gezeichnet:	Gz:	4/22	12/2018	Zeller
geprüft:	Gz:			

PSP-Nr.: 8025 ABA00620 50 EO  
Projekt: 802220  
Datum:

Nr.:	Art der Änderung	Datum	Zeichen

## FESTSTELLUNGSENTWURF

Straßenbauverwaltung Freistaat Bayern

**Autobahndirektion Nordbayern**

Straße / Abschn.-Nr. / Station: A6 / 260 / 5.104 - A6 / 280 / 0.121

PROJ.-Nr.: 08 000202 50

Unterlage / Blatt-Nr.: 10.1 / 4

**Grunderwerbsplan**  
Bau-km 769+890 -  
Bau-km 771+910

Maßstab: 1 : 2000

**BAB A6 Heilbronn - Nürnberg**  
östlich Triebendorf bis AS Schwabach-West  
6-streifiger Ausbau von Bau-km 764+993 bis Bau-km 775+700

aufgestellt:  
Autobahndirektion Nordbayern

Nürnberg, den 20.12.2016

Stellvertretender Baurektor