


Straßenquerschnitt BAB A6 - Einschnittsbereiche -

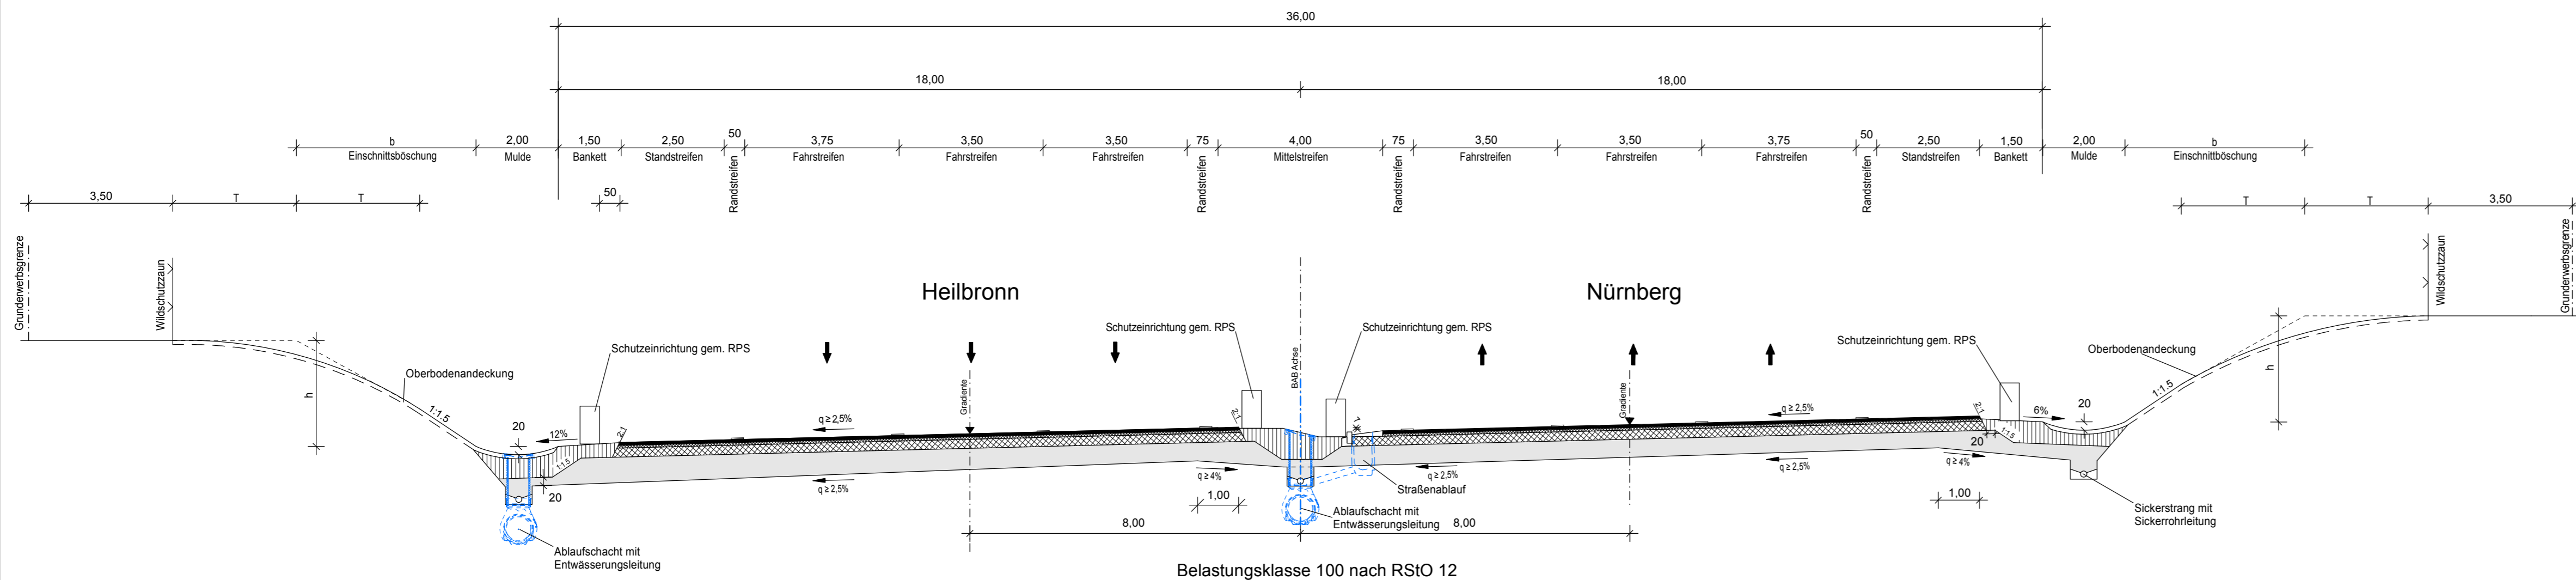

Böschungshöhe h	Zeichenerklärung:	
	h ≥ 2,0 m	h < 2,0 m
Damm		
Einschnitt		
Regelböschung	1 : 1,5	b = 3,00 m
Allgem. Böschungsmaße	1 : n	b = 2 n
Tangentenlänge der Ausrundung T	3,00 m	1,5 h

Zeichenerklärung:						
	Deckschicht		Tragschicht		Schottertragschichtmaterial	
	Binderschicht		Frostschutzschicht			

1	2	3	4	5	6	7
---	---	---	---	---	---	---

INGENIEUR-GESELLSCHAFT MBH KEMPA NIEDERLASSUNG REGENSBURG 93059 Regensburg - Frankenstraße 6 - Telefon 0941 / 830 9542-0	67071 LUDWIGSHAFEN / RH. MUNDENHEIMER STR. 100 TELEFON 0621 / 66 900 330	Datum	Zeichen
	bearbeitet:	15.11.2018	Ferl
	gezeichnet:	15.11.2018	Appel
	geprüft:	15.11.2018	Dietl

Autobahndirektion Nordbayern			bearbeitet:	Gz:	12/2018	Haselbeck
Flaschenhofstraße 55 90402 Nürnberg			gezeichnet:	Gz:	422	12/2018
Tel.: 0911/4621-01, Fax: 0911/4621-456, E-Mail: poststelle@abdnb.bayern.de		geprüft:		Gz:	-	-
PSP Nr.: B02S.ABA90620.50.E0		Projekt:		806220		
Datei:						

Nr.	Art der Änderung	Datum	Zeichen


FESTSTELLUNGSENTWURF

Straßenbauverwaltung Freistaat Bayern Autobahndirektion Nordbayern Straße / Abschn.-Nr. / Station: A6 / 260 / 5,104 - A6 / 280 / 0,121 PROJIS-Nr.: 09 000202 50	Unterlage / Blatt-Nr.: 14.2/2 Straßenquerschnitt BAB A 6 - Einschnittsbereiche Maßstab: 1 : 100
--	--

BAB A6 Heilbronn - Nürnberg östlich Triebendorf bis AS Schwabach-West 6-streifiger Ausbau von Bau-km 764+993 bis Bau-km 775+700

aufgestellt: Autobahndirektion Nordbayern Stadelmaier, Baudirektor Nürnberg, den 20.12.2018	
--	--

Detail 1: Fahrbahnrand mit Bordanlage und Straßenabläufen

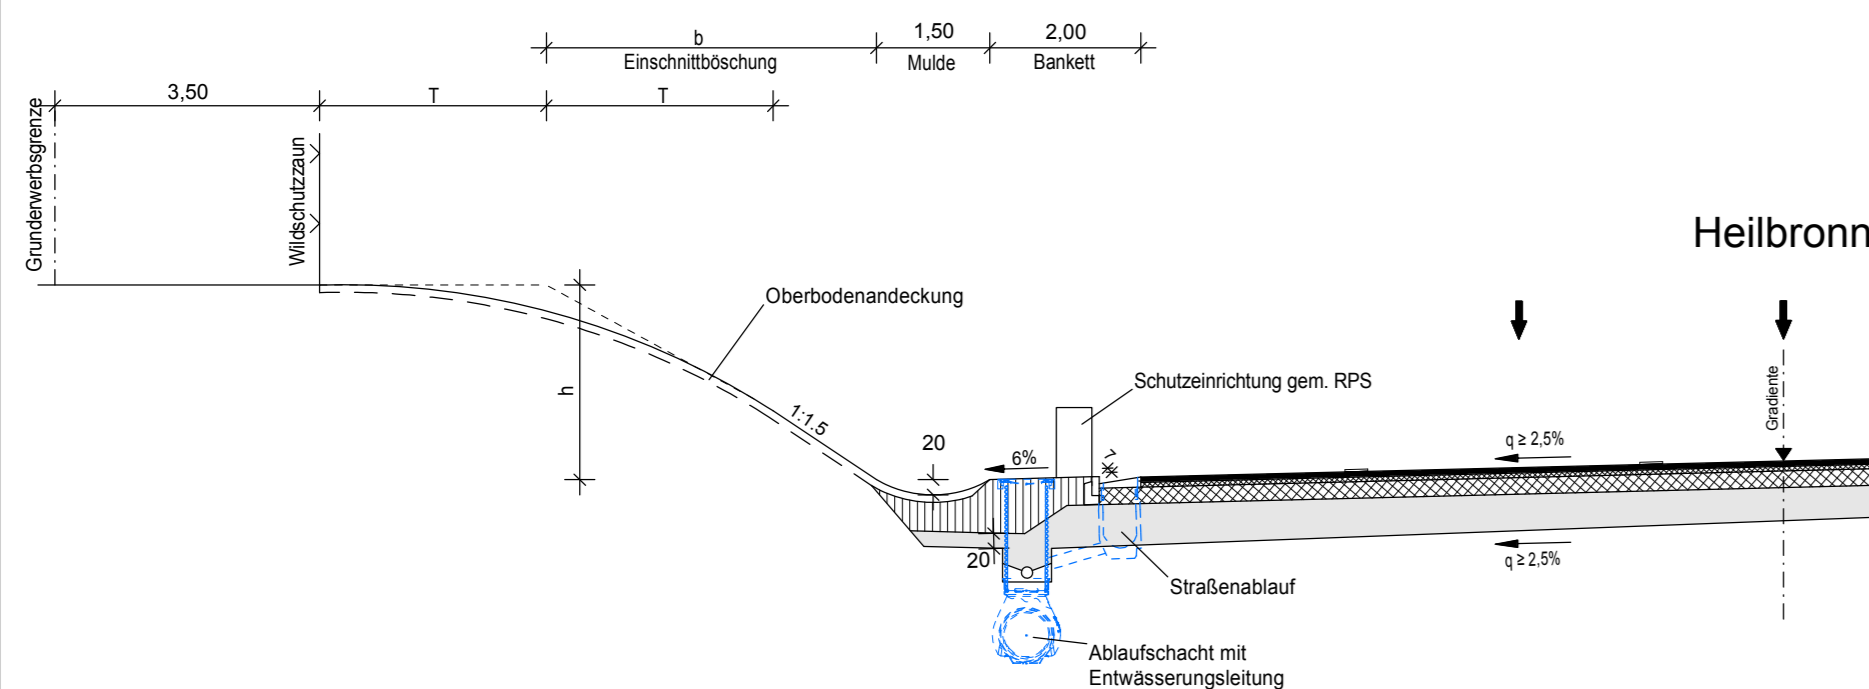

Detail 2: Anordnung von land- und forstwirtschaftlichen Begleitwegen

