
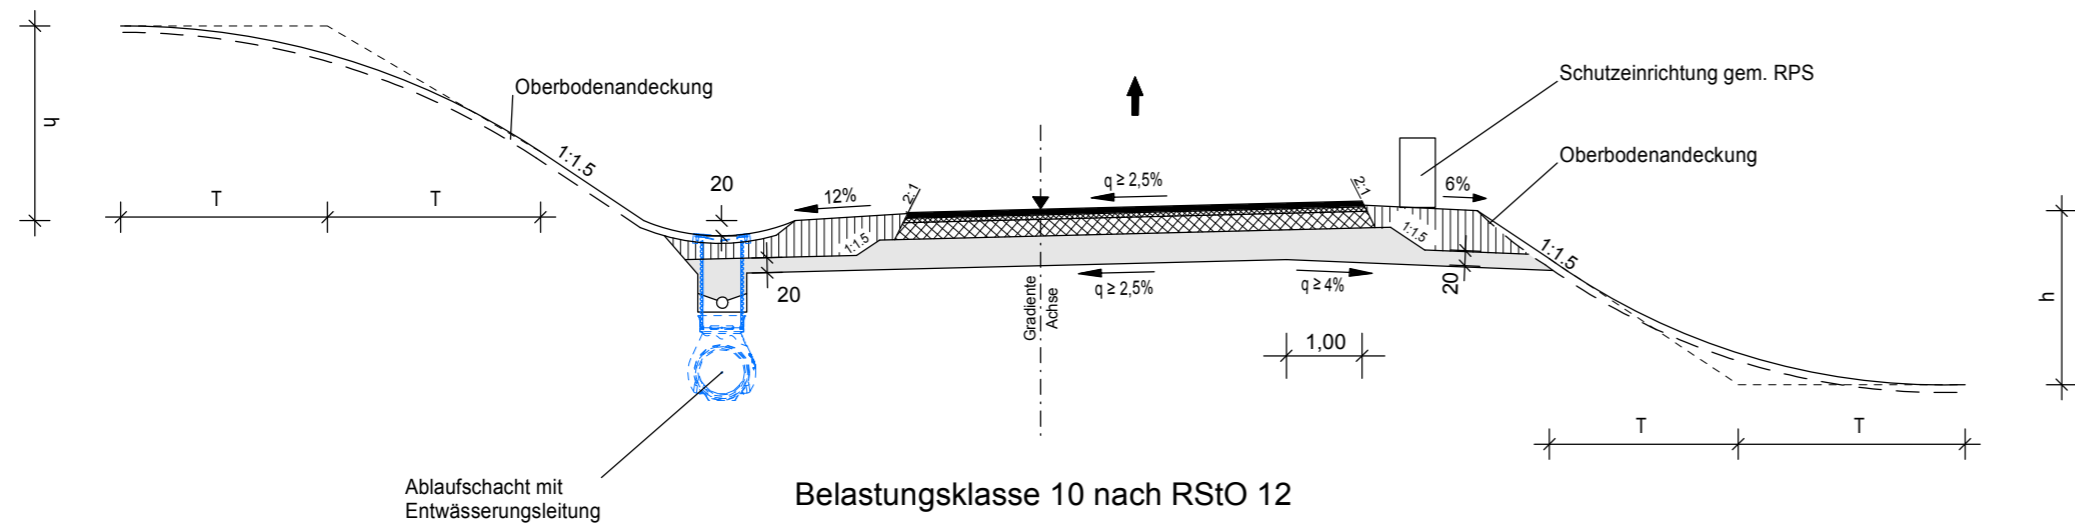


# Straßenquerschnitt Q1 - AS Schwabach-West und Tank-/ Rastanlage Kammersteiner Land -

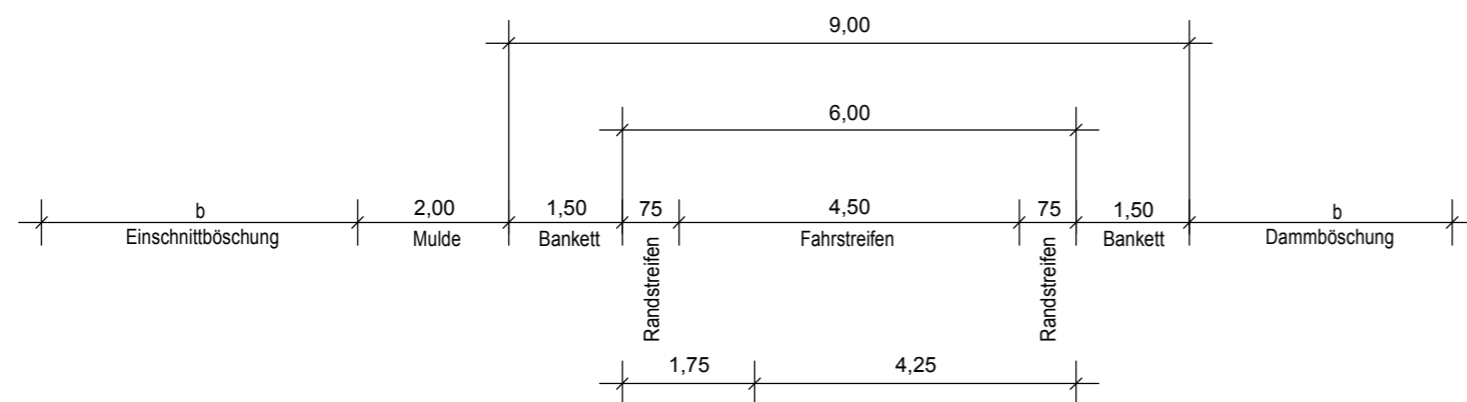

Böschungshöhe h	h ≥ 2,0 m	h < 2,0 m
Damm		
Einschnitt		
Regelböschung	1 : 1,5	b = 3,00 m
Allgem. Böschungsmaße	1 : n	b = 2 n
Tangentenlänge der Ausrundung T	3,00 m	1,5 h

Zeichenerklärung:		
	Deckschicht	
	Binderschicht	
	Tragschicht	
	Frostschuttschicht	
		Schottertragschichtmaterial

1	2	3	4	5	6	7
---	---	---	---	---	---	---

INGENIEUR-GESELLSCHAFT MBH <b>KEMPA</b> NIEDERLASSUNG REGENSBURG 93059 Regensburg - Frankenstraße 6 - Telefon 0941 / 830 9542-0	Datum		Zeichen
	bearbeitet:	15.11.2018	Ferl
	gezeichnet:	15.11.2018	Appel
	geprüft:	15.11.2018	Dietl
	geprüft:		

Autobahndirektion Nordbayern		bearbeitet:	Gz:	12/2018	Haselbeck
Flaschenhofstraße 55 90402 Nürnberg		gezeichnet:	Gz:	-	-
		geprüft:	Gz: 422	12/2018	Zeller
Tel.: 0911/4621-01, Fax: 0911/4621-456, E-Mail: poststelle@abdnb.bayern.de		PSP Nr.: B02S.ABA90620.50.E0		Projekt: 806220	
		Datei:			

Nr.	Art der Änderung	Datum	Zeichen
-----	------------------	-------	---------

## FESTSTELLUNGSENTWURF

Straßenbauverwaltung Freistaat Bayern <b>Autobahndirektion Nordbayern</b> Straße / Abschn.-Nr. / Station: A6 / 260 / 5,104 - A6 / 280 / 0,121 PROJIS-Nr.: 09 000202 50	Unterlage / Blatt-Nr.: 14.2/4 <b>Straßenquerschnitt</b> AS Schwabach-West und Tank-/ Rastanlage Maßstab: 1 : 100
---	---

### BAB A6 Heilbronn - Nürnberg östlich Triebendorf bis AS Schwabach-West 6-streifiger Ausbau von Bau-km 764+993 bis Bau-km 775+700

aufgestellt: Autobahndirektion Nordbayern   Stadelmaier, Baudirektor Nürnberg, den 20.12.2018	
--	--