
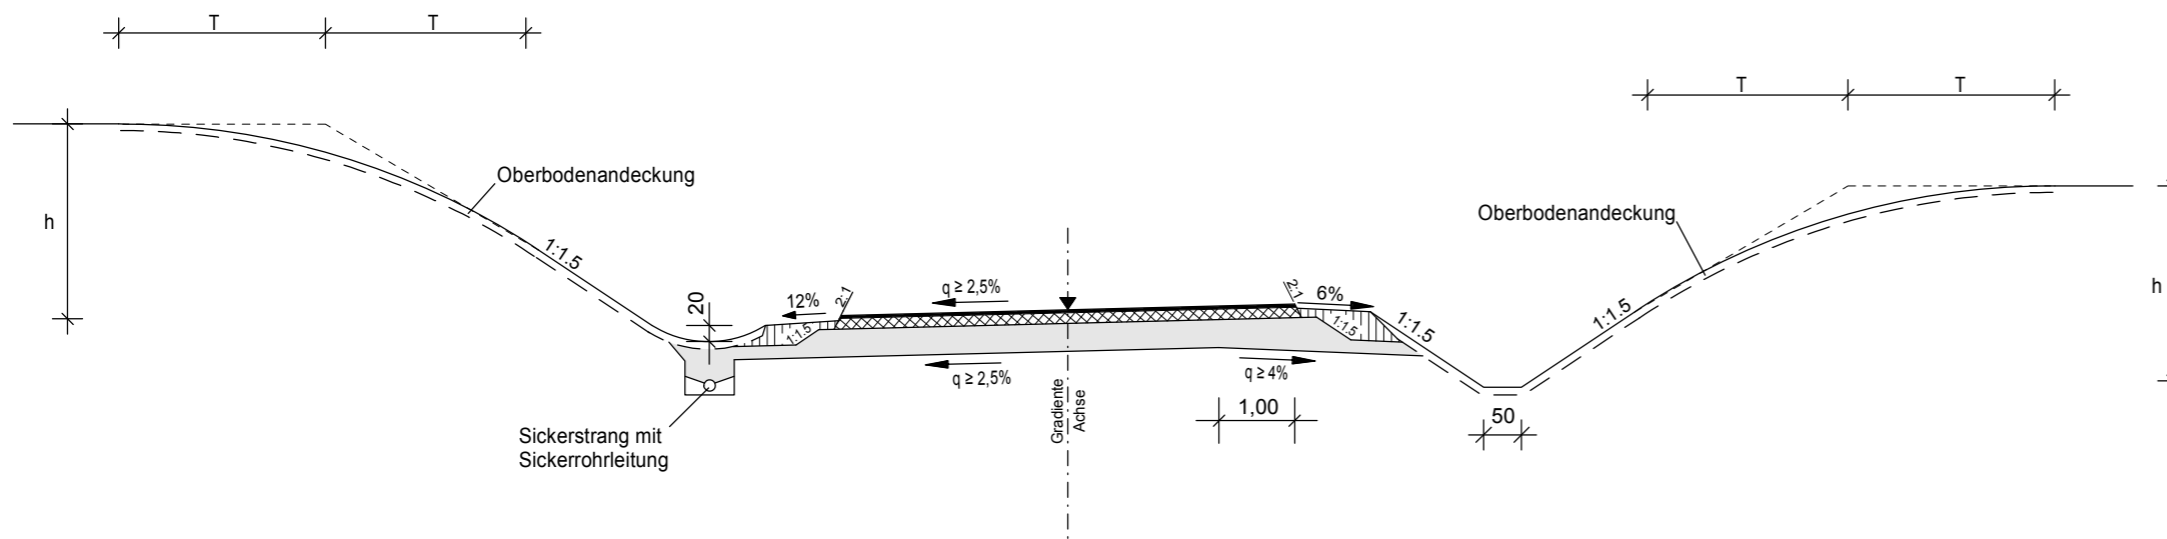



Straßenquerschnitt - Betriebsumfahrt -

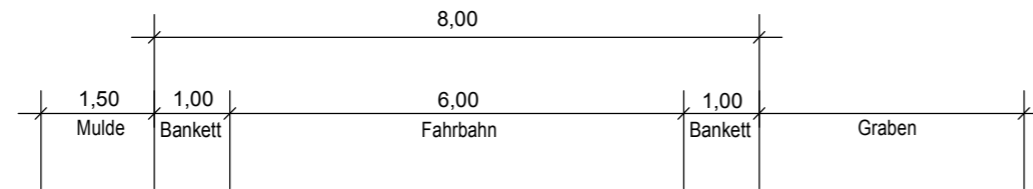

Böschungshöhe h	h ≥ 2,0 m	h < 2,0 m
Damm		
Einschnitt		
Regelböschung	1 : 1,5	b = 3,00 m
Allgem. Böschungsmaße	1 : n	b = 2 n
Tangentenlänge der Ausrundung T	3,00 m	1,5 h

Zeichenerklärung:

	Deckschicht		Schottertragschichtmaterial
	Tragschicht		Frostschutzschicht

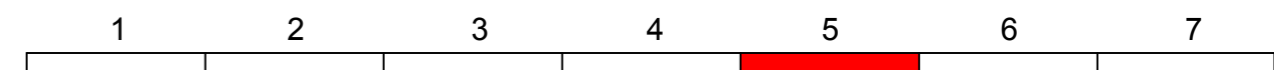

INGENIEUR-GESELLSCHAFT MBH <b style="font-size: 2em;">KEMPA NIEDERLASSUNG REGENSBURG 93059 Regensburg - Frankenstraße 6 - Telefon 0941 / 830 9542-0	67071 LUDWIGSHAFEN / RH. MUNDENHEIMER STR. 100 TELEFON 0621 / 66 900 330	Datum	Zeichen
	bearbeitet:	15.11.2018	Ferl
	gezeichnet:	15.11.2018	Appel
	geprüft:	15.11.2018	Dietl
	geprüft:		

Autobahndirektion Nordbayern Flaschenhofstraße 55 90402 Nürnberg Tel.: 0911/4621-01, Fax: 0911/4621-456, E-Mail: poststelle@abdnb.bayern.de		<table border="1"> <tr> <td>bearbeitet:</td> <td>Gz:</td> <td>12/2018</td> <td>Haselbeck</td> </tr> <tr> <td>gezeichnet:</td> <td>Gz:</td> <td>-</td> <td>-</td> </tr> <tr> <td>geprüft:</td> <td>Gz: 422</td> <td>12/2018</td> <td>Zeller</td> </tr> <tr> <td></td> <td>Gz: -</td> <td>-</td> <td>-</td> </tr> </table> PSP Nr.: B02S.ABA90620.50.E0 Projekt: 806220 Datei:	bearbeitet:	Gz:	12/2018	Haselbeck	gezeichnet:	Gz:	-	-	geprüft:	Gz: 422	12/2018	Zeller		Gz: -	-	-
bearbeitet:	Gz:	12/2018	Haselbeck															
gezeichnet:	Gz:	-	-															
geprüft:	Gz: 422	12/2018	Zeller															
	Gz: -	-	-															

Nr.	Art der Änderung	Datum	Zeichen

FESTSTELLUNGSENTWURF

Straßenbauverwaltung Freistaat Bayern <b style="font-size: 1.2em;">Autobahndirektion Nordbayern Straße / Abschn.-Nr. / Station: A6 / 260 / 5,104 - A6 / 280 / 0,121 PROJIS-Nr.: 09 000202 50	Unterlage / Blatt-Nr.: 14.2/5 <b style="font-size: 1.2em;">Straßenquerschnitt Betriebsumfahrt Maßstab: 1 : 100
---	--

BAB A6 Heilbronn - Nürnberg
 östlich Triebendorf bis AS Schwabach-West
 6-streifiger Ausbau von Bau-km 764+993 bis Bau-km 775+700

aufgestellt: Autobahndirektion Nordbayern <div style="text-align: center;"> Stadelmaier, Baudirektor </div> Nürnberg, den 20.12.2018	
--	--