




**Straßenquerschnitt
öffentlicher Feld- und Waldweg (BW 767a)
- bituminöse Deckschicht -**

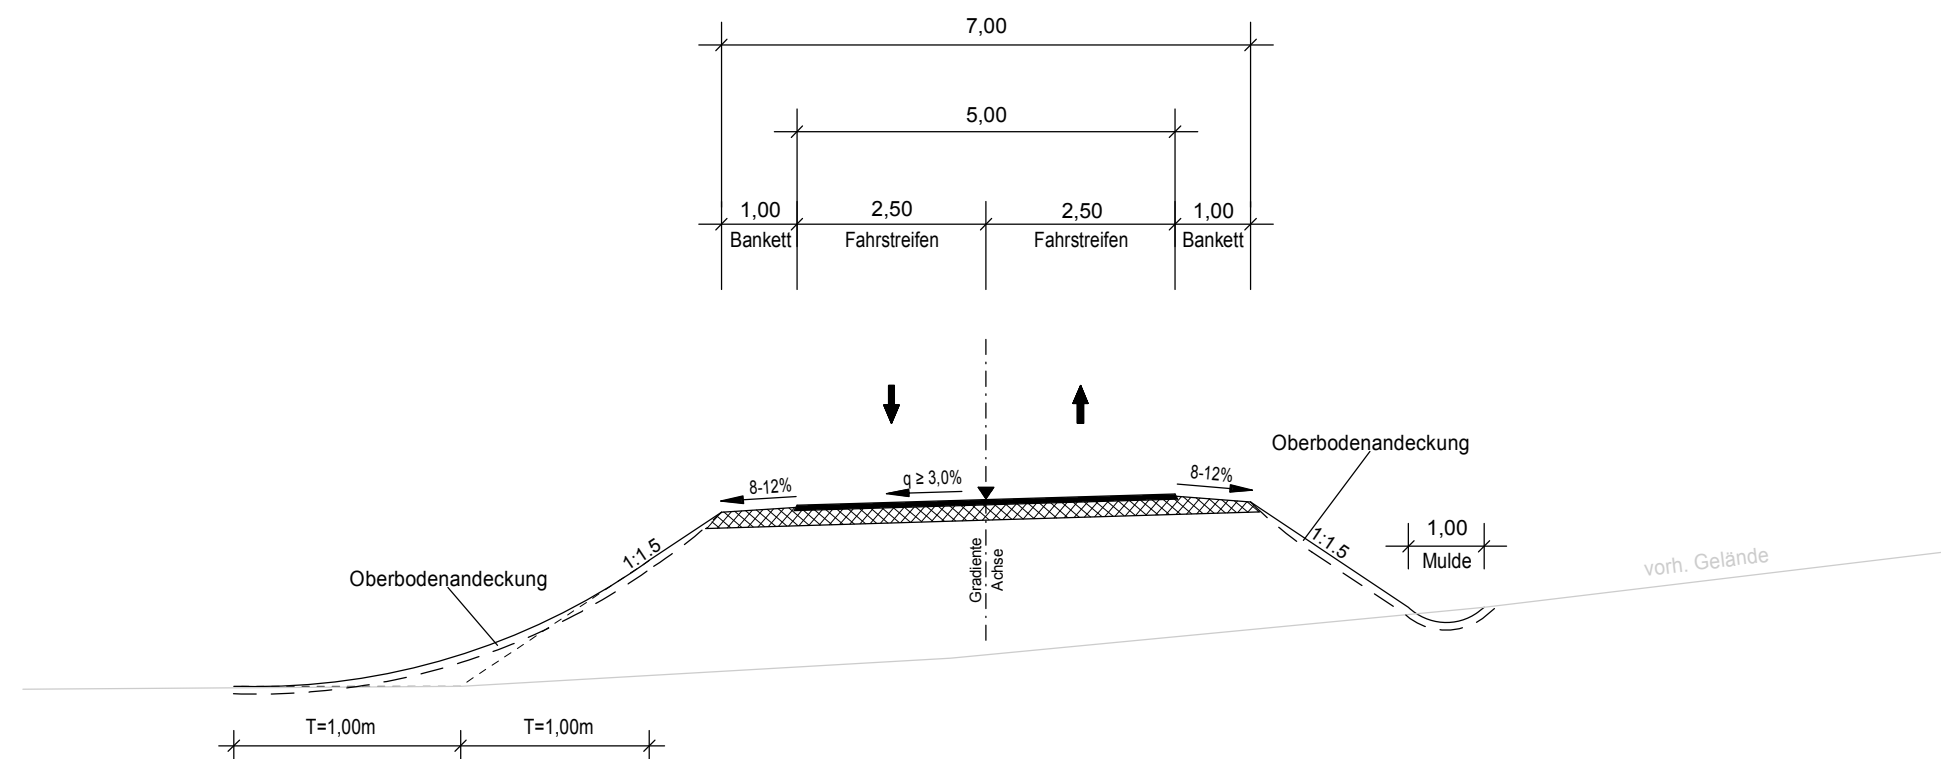


**Straßenquerschnitt
öffentlicher Feld- und Waldweg (BW 769b)
- bituminöse Deckschicht -**

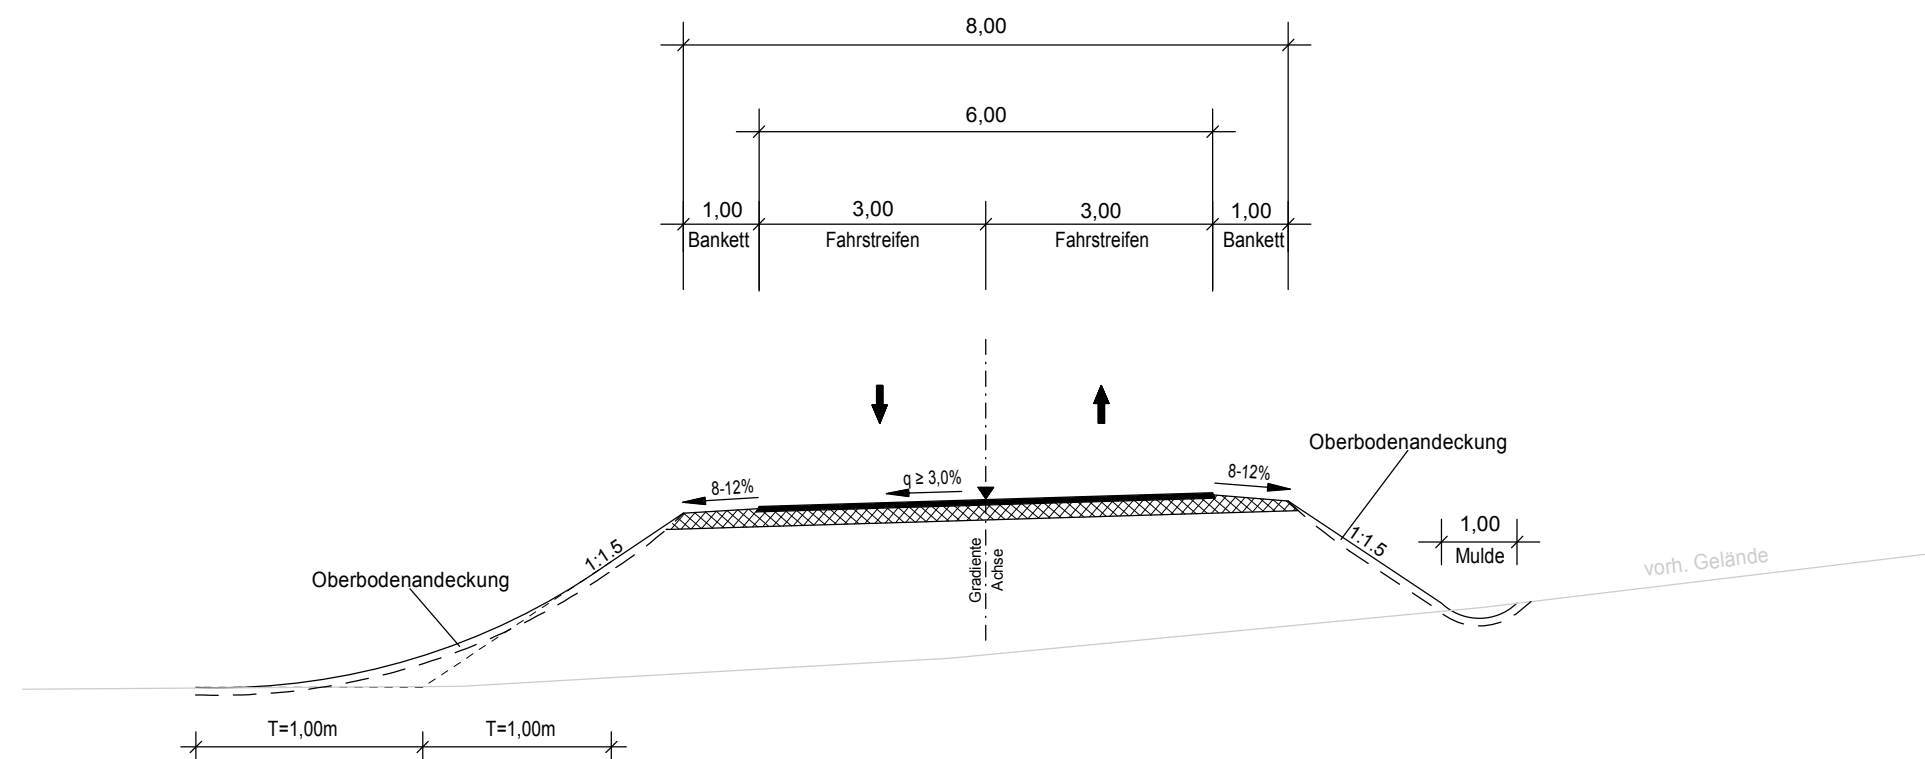

**Straßenquerschnitt
allgemeiner öffentlicher Feld- und Waldweg
- Deckschicht ohne Bindemittel -**

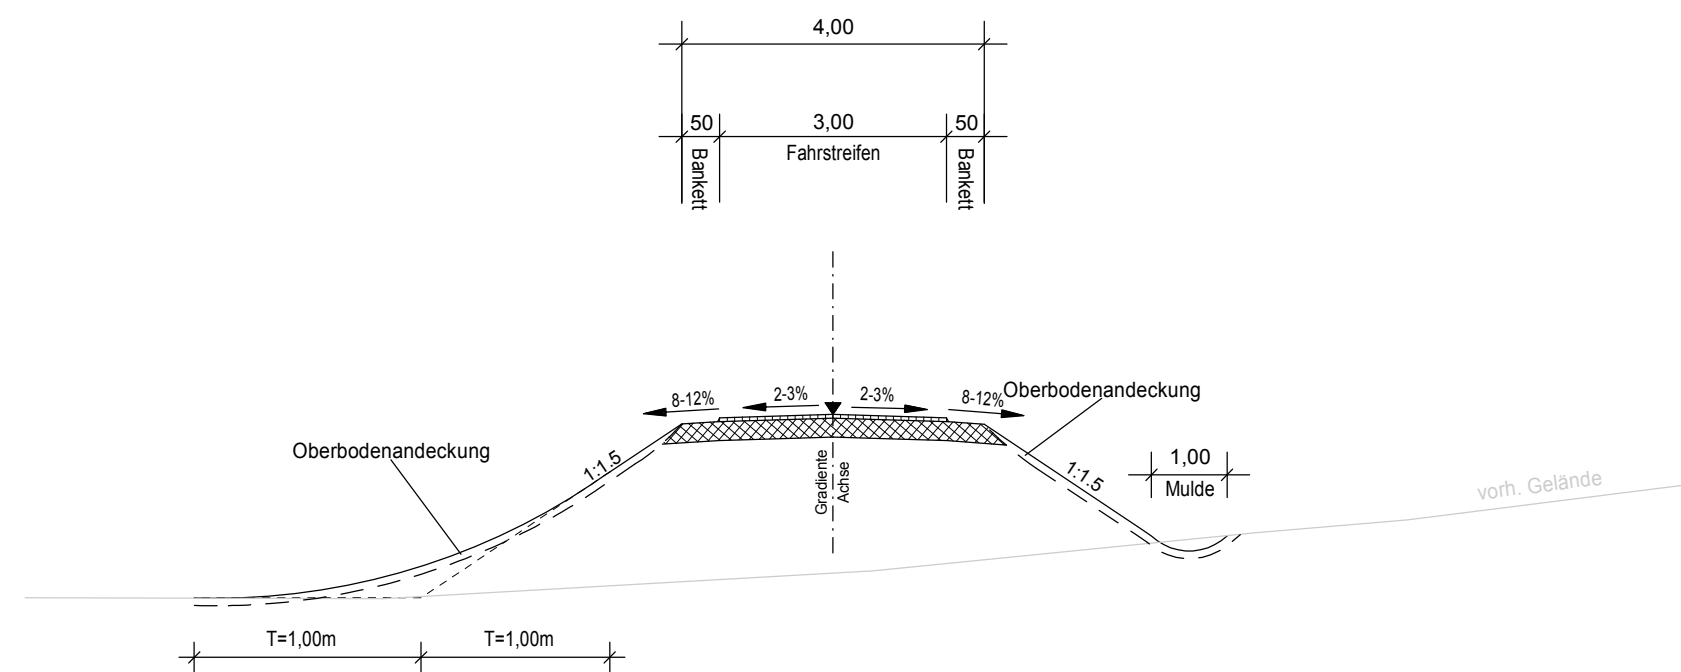

**Straßenquerschnitt
kreuzender öffentlicher Feld- und Waldweg (BW 775a)
- Deckschicht ohne Bindemittel -**

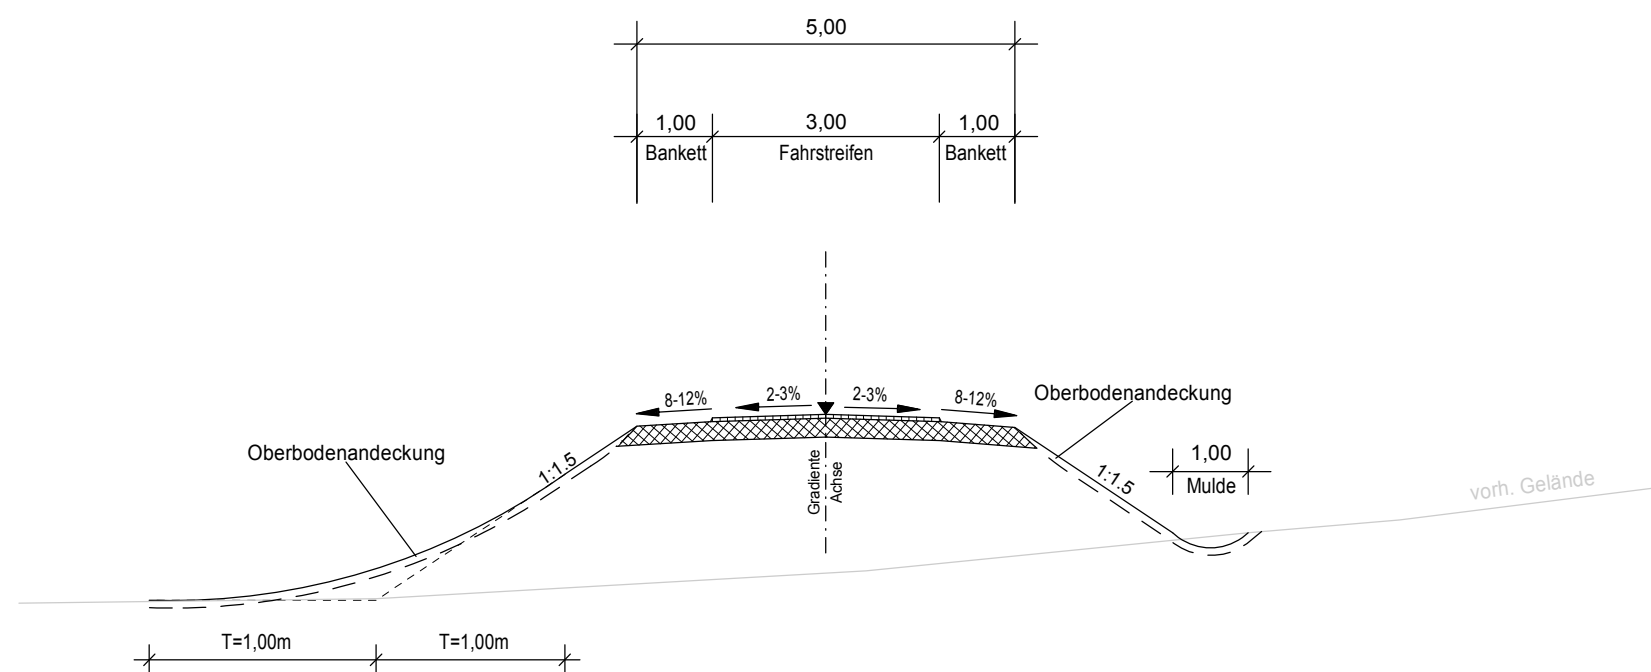

Zeichenerklärung:

| | | | |
|--|--------------------------------|--|-------------|
| | Deckschicht (Asphalt) | | Tragschicht |
| | Deckschicht (ohne Bindemittel) | | |

| | | | | | | |
|---|---|---|---|---|---|---|
| 1 | 2 | 3 | 4 | 5 | 6 | 7 |
|---|---|---|---|---|---|---|

| | | | |
|--|-------------|------------|---------|
| INGENIEUR-GESELLSCHAFT MBH KEMPA NIEDERLASSUNG REGENSBURG 93059 Regensburg - Frankenstraße 6 - Telefon 0941 / 830 9542-0 | | Datum | Zeichen |
| | bearbeitet: | 15.11.2018 | Ferl |
| | gezeichnet: | 15.11.2018 | Appel |
| | geprüft: | 15.11.2018 | Dietl |
| | geprüft: | | |

| | | | | | |
|--|--|------------------------------|---------|---------|-----------|
| Autobahndirektion Nordbayern Flaschenhofstraße 55 90402 Nürnberg Tel.: 0911/4621-01, Fax: 0911/4621-456, E-Mail: poststelle@abdnb.bayern.de | | bearbeitet: | Gz: | 12/2018 | Haselbeck |
| | | gezeichnet: | Gz: | - | - |
| | | geprüft: | Gz: 422 | 12/2018 | Zeller |
| | | geprüft: | Gz: - | - | - |
| | | PSP Nr.: B02S.ABA90620.50.E0 | | | |
| Projekt: 806220 | | | | | |
| Datei: | | | | | |

| | | | |
|-----|------------------|-------|---------|
| Nr. | Art der Änderung | Datum | Zeichen |
|-----|------------------|-------|---------|

FESTSTELLUNGSENTWURF

| | |
|--|---|
| Straßenbauverwaltung Freistaat Bayern Autobahndirektion Nordbayern Straße / Abschn.-Nr. / Station: A6 / 260 / 5,104 - A6 / 280 / 0,121 PROJIS-Nr.: 09 000202 50 | Unterlage / Blatt-Nr.: 14.2 / 7 Straßenquerschnitt öffentliche Feld- und Waldwege Maßstab: 1 : 100 |
|--|---|

**BAB A6 Heilbronn - Nürnberg
östlich Triebendorf bis AS Schwabach-West
6-streifiger Ausbau von Bau-km 764+993 bis Bau-km 775+700**

aufgestellt:
Autobahndirektion Nordbayern

Stadelmaier, Baudirektor
Nürnberg, den 20.12.2018