



Bau - km 765 + 000 Bauanfang

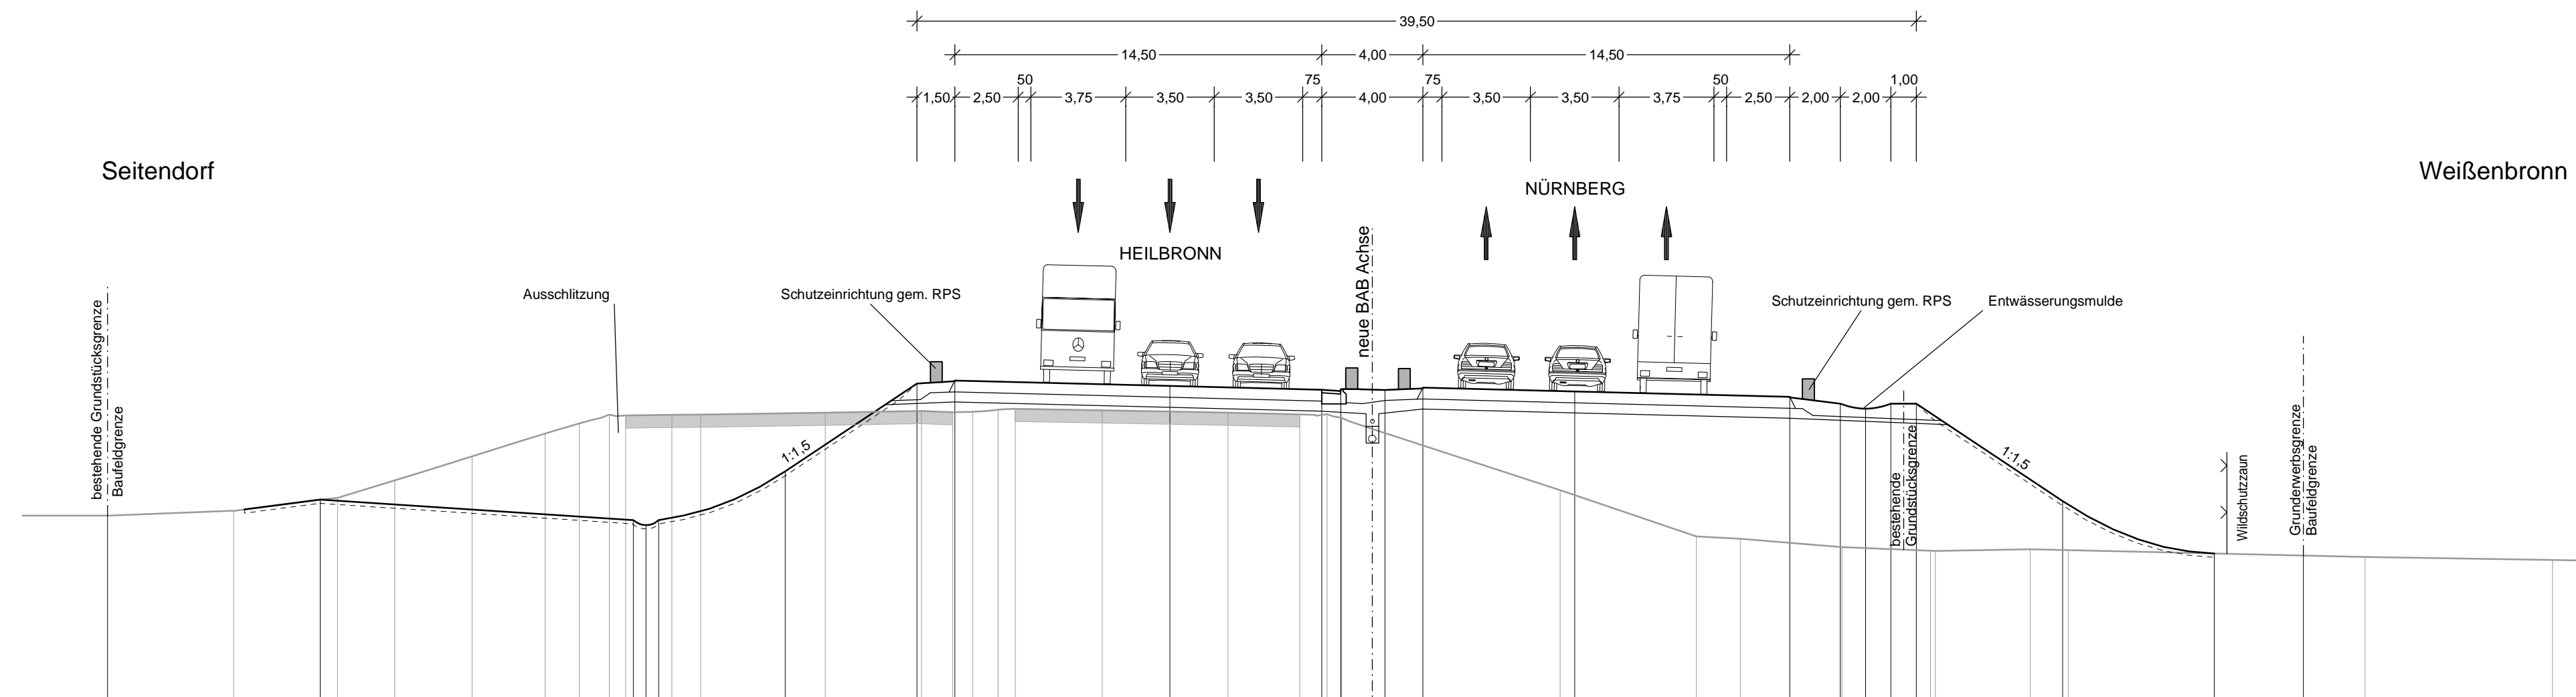

M = 1:200
NN 423,00

Planung	50,00	430,44	41,59	431,07	40,90	431,14	38,65	431,83	35,58	432,78	32,70	433,68	31,35	434,08	29,21	430,28	28,71	430,96	29,21	432,19	18,00	435,66	16,50	435,78	8,00	435,57	2,00	435,42	1,25	435,43	0,50	435,41	2,00	435,50	8,00	435,35	16,50	435,13	18,50	434,87	19,50	434,67	20,50	434,87	21,50	434,87	22,06	429,05	22,25	429,04	26,01	429,10	27,28	431,01	33,28	428,94	36,80	428,96	39,24	428,80	46,65	428,69
Bestand		45,01	430,63	41,59	431,07	40,90	431,14	38,65	431,83	35,58	432,78	32,70	433,68	31,35	434,08	29,21	430,28	28,71	430,96	29,21	432,19	18,00	435,66	16,50	435,78	10,68	434,60	5,71	434,51	2,67	434,44	1,79	434,45	1,25	434,30	0,00	433,87	7,42	431,44	12,81	429,61	14,55	429,52	16,57	429,19	22,06	429,05	22,25	429,04	26,01	429,10	27,28	429,07	33,28	428,94	36,80	428,96	39,24	428,80	46,65	428,69	

Bau - km 769 + 340 Lärmschutz und Seitenentnahme bei Dechendorf

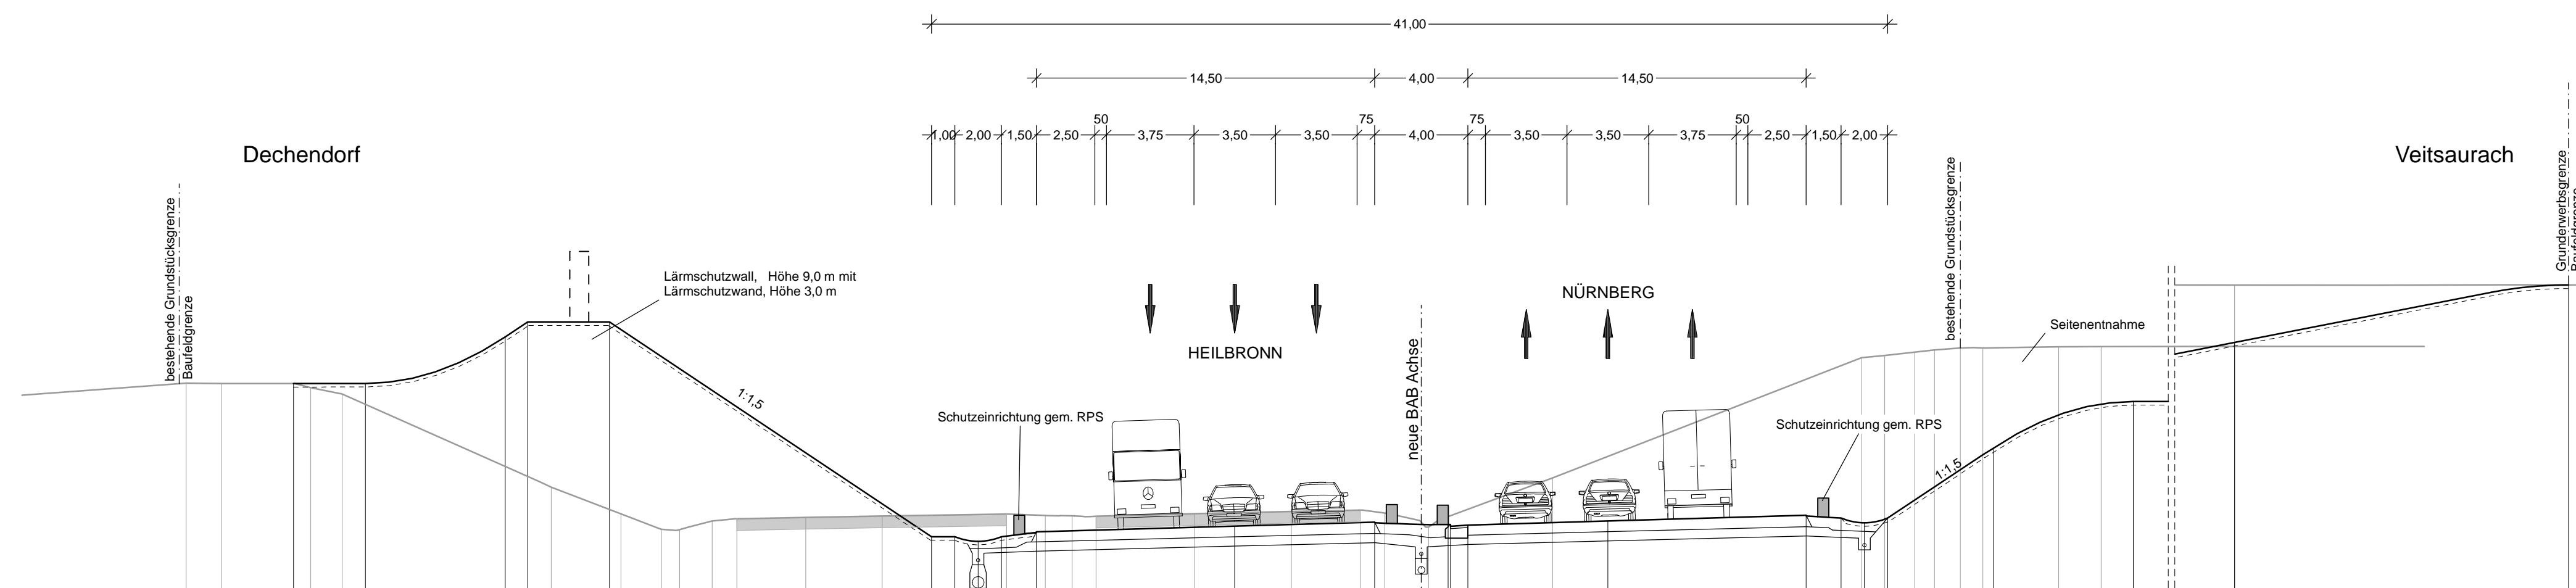

M = 1:200
NN 404,00

Planung	48,35	417,18	45,28	417,18	39,28	419,18	38,31	419,82	34,81	419,82	21,00	410,61	20,00	410,61	19,00	410,41	18,00	410,61	16,50	410,82	8,00	411,06	2,00	411,24	1,25	411,13	1,25	411,08	2,00	411,11	8,00	411,28	16,50	411,53	18,00	411,41	19,00	411,21	20,00	411,41	21,16	418,52	22,00	418,62	23,11	418,70	24,08	418,70	27,33	418,75	29,15	418,76	186,34	418,94	200,65	421,40																		
Bestand	52,86	417,19	51,43	417,17	48,31	417,18	47,62	417,00	46,27	416,73	37,30	412,73	34,32	411,58	32,59	410,93	31,80	410,91	30,40	411,28	29,35	411,38	26,39	411,43	23,12	411,49	20,00	410,61	19,00	410,41	18,00	410,61	17,79	411,58	16,12	411,52	14,97	411,50	14,28	411,47	9,72	411,59	5,58	411,69	2,62	411,75	1,57	411,62	0,00	411,23	0,74	411,32	5,63	413,13	18,88	418,29	19,87	418,38	21,16	418,52	22,00	418,62	23,11	418,70	24,08	418,70	27,33	418,75	29,15	418,76	186,34	421,27	200,65	421,40

1 2 3

INGENIEUR-GESELLSCHAFT MBH KEMPA NIEDERLASSUNG REGENSBURG 93059 Regensburg - Frankenstraße 6 - Telefon 0941 / 830 9542-0	67071 LUDWIGSHAFEN / RH. MÜNDENHAIMER STR. 100 TELEFON 0621 / 66 900 330	bearbeitet:	Datum	Zeichen
		gezeichnet:	15.11.2018	Appel
		geprüft:	15.11.2018	Dielt
		geprüft:		


Autobahndirektion Nordbayern		bearbeitet:	Gz:	12/2018	Haselbeck
Faschenhofstraße 55 90402 Nürnberg		gezeichnet:	Gz:	422	12/2018
Tel.: 0911/4621-01, Fax: 0911/4621-456, E-Mail: poststelle@abdnrb.bayern.de		geprüft:	Gz: -	-	-
		PSP Nr.:	B02S.ABA90620.50.E0		
		Projekt:	806220		
		Dat:			

Nr.	Art der Änderung	Datum	Zeichen

FESTSTELLUNGSENTWURF

Straßenbauverwaltung Freistaat Bayern Autobahndirektion Nordbayern Straße / Abschn.-Nr. / Station: A6 / 260 / 5,104 - A6 / 280 / 0,121 PROJIS-Nr.: 09 000202 50	Unterlage / Blatt-Nr.: 14.3/1 Straßenquerschnitt kennzeichnende Querprofile Bau-km 765+000 und Bau-km 769+340 Maßstab: 1 : 200
---	--

BAB A6 Heilbronn - Nürnberg
 östlich Triebendorf bis AS Schwabach-West
 6-streifiger Ausbau von Bau-km 764+993 bis Bau-km 775+700

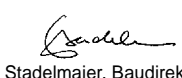aufgestellt:
 Autobahndirektion Nordbayern

 Stadlmeier, Baudirektor
 Nürnberg, den 20.12.2018