Bau - km 770 + 000
Dammbereich mit Berme

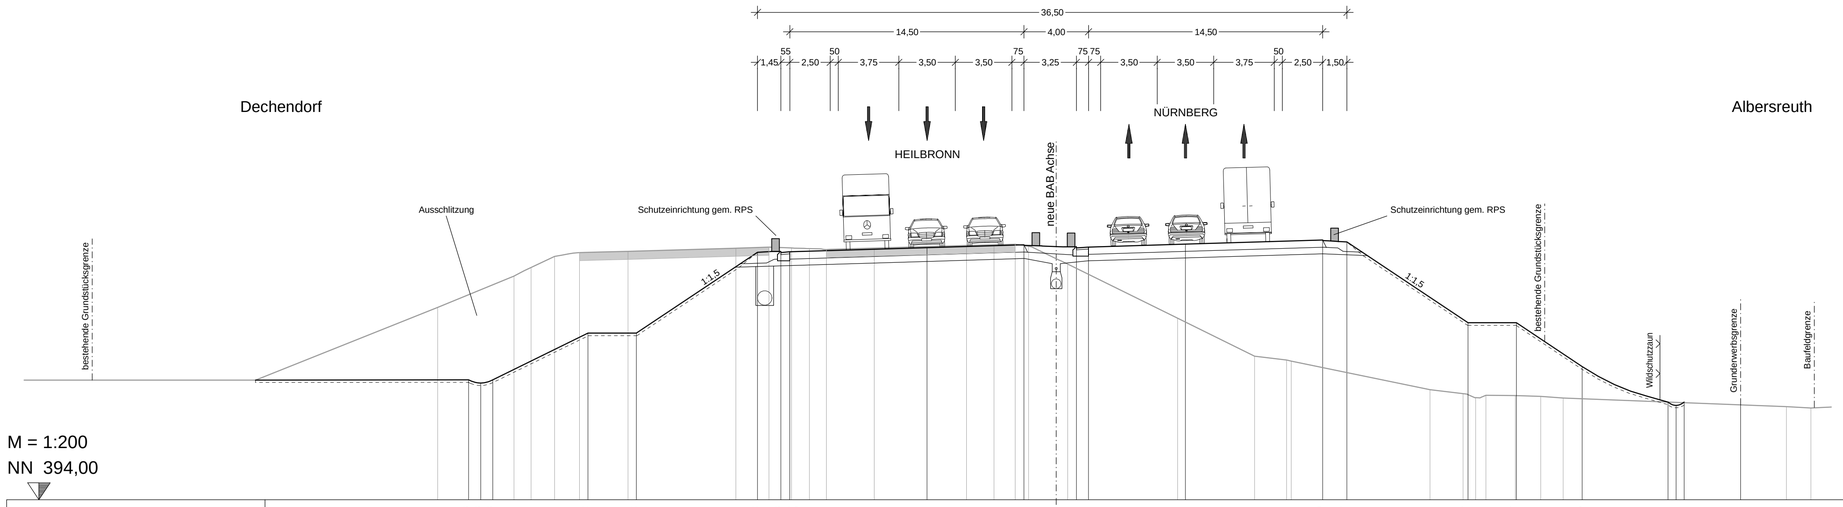

M = 1:200
NN 394,00

| | | |