



UEBERSICHTSPLAN

110kV-Freileitung
T014 ; Preith - Weißenburg
Abschnitt 1:
Weißenburg-Kaldorf Mast 150 - Mast 88
Ltg.-Trasse: T014
Mast Nr. 38 - Mast Nr. 88

Legende

- 110-kV-Freileitung mit Abspannmast und Mastbetriebsnummer (Bestand)
 - 110-kV-Freileitung mit Trag- bzw. Winkeltragsmast und Mastbetriebsnummer (Bestand)
 - Neubesiehung N-Ergie Netz GmbH
 - keine Neubesiehung N-Ergie Netz GmbH
 - Mastersatzneubau N-Ergie Netz GmbH (Abspannmast/ Tragsmast)
 - Mastbestand N-Ergie Netz GmbH (Abspannmast/ Tragsmast)
 - kreuzende oder parallelverlaufende fremde Freileitungen >= 110 kV
 - Mast mit besonderen Anlagen (z.B. Antenne, Verdrillung, TFH-Sperre, Lawinenabweiser)
 - Windenergieanlage (mit Bezug zur Frtfg.)
- Verwaltungsgrenzen:**
- Gemeindegrenze
 - Kreis-, Landkreisgrenze
 - Regierungsbezirksgrenze
 - Bundesland-, Staatsgrenze

Planfeststellungsunterlage

Vorhabenträger:

N-ERGIE Netz GmbH
Sandreuthstraße 21
90441 Nürnberg




Planfeststellungsbehörde:



Planverfasser:



| | | | | |
|--------|------------|---------|---------------|------------|
| bearb. | 14.05.2024 | Gabler | Unterlage: | Blatt 02 |
| gez. | 14.05.2024 | Gabler | Maßstab: | 1 : 25.000 |
| gepr. | 14.05.2024 | Stephan | Bezugssystem: | UTM32 |

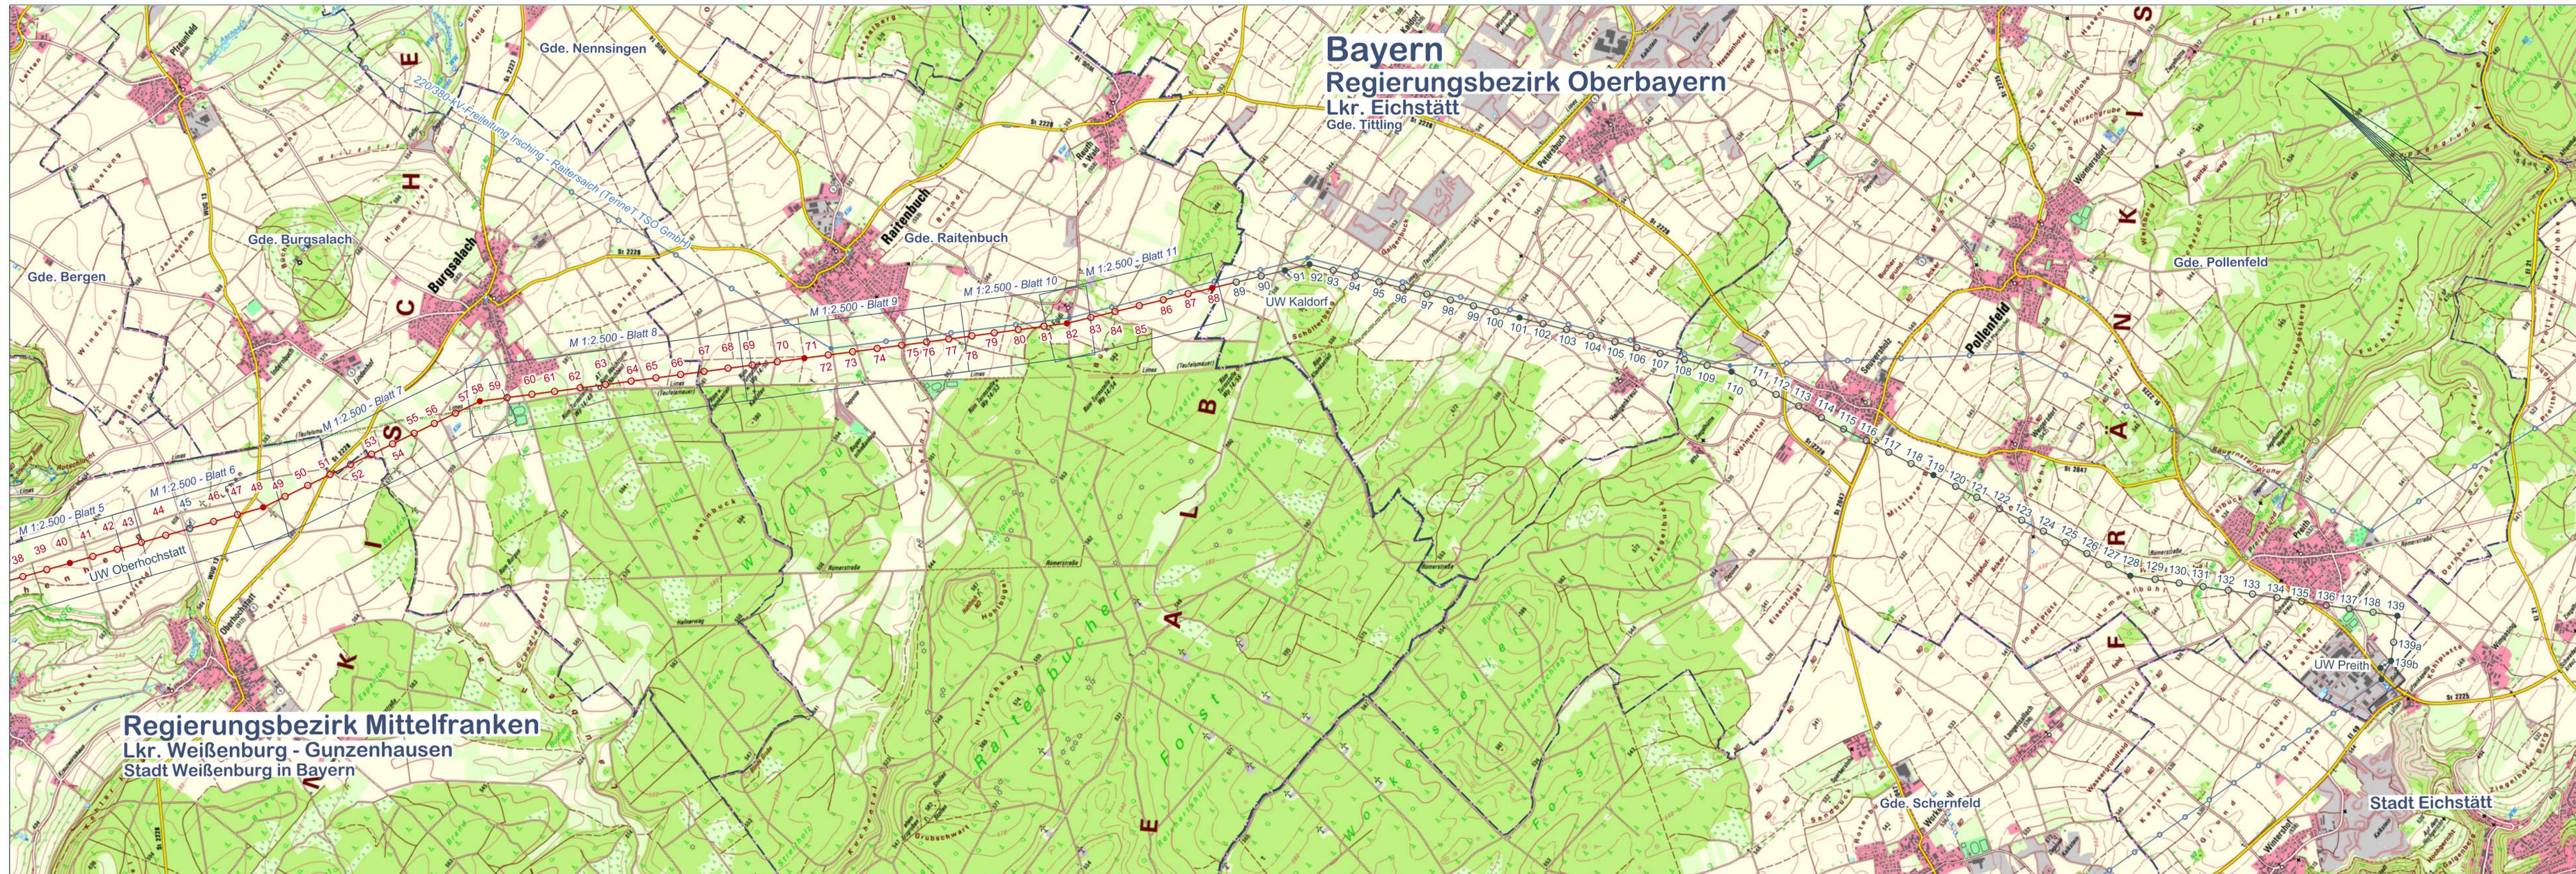

Weitergabe sowie Vervielfältigung dieses Dokumentes, Verwendung und Mitteilung seines Inhaltes sind verboten, soweit nicht ausdrücklich gestattet.

| | | | |
|-------|----------|-------|------|
| Index | Änderung | Datum | Name |
|-------|----------|-------|------|