


8 WA 140-18 -186.7- 9 WA 160-22 -187.0- 10 T-20 -187.1- 11 T-18 -188.8- 12 WA 160-22 -212.8- 13 WA 160-22 -209.0- 14 T-20 -233.4- 15 T-20 -198.2- 16 T-24 -238.9- 17 WA 160-20 -208.9- 18 T-24 -229.9- 19 T-20

Gmkg. Ellingen

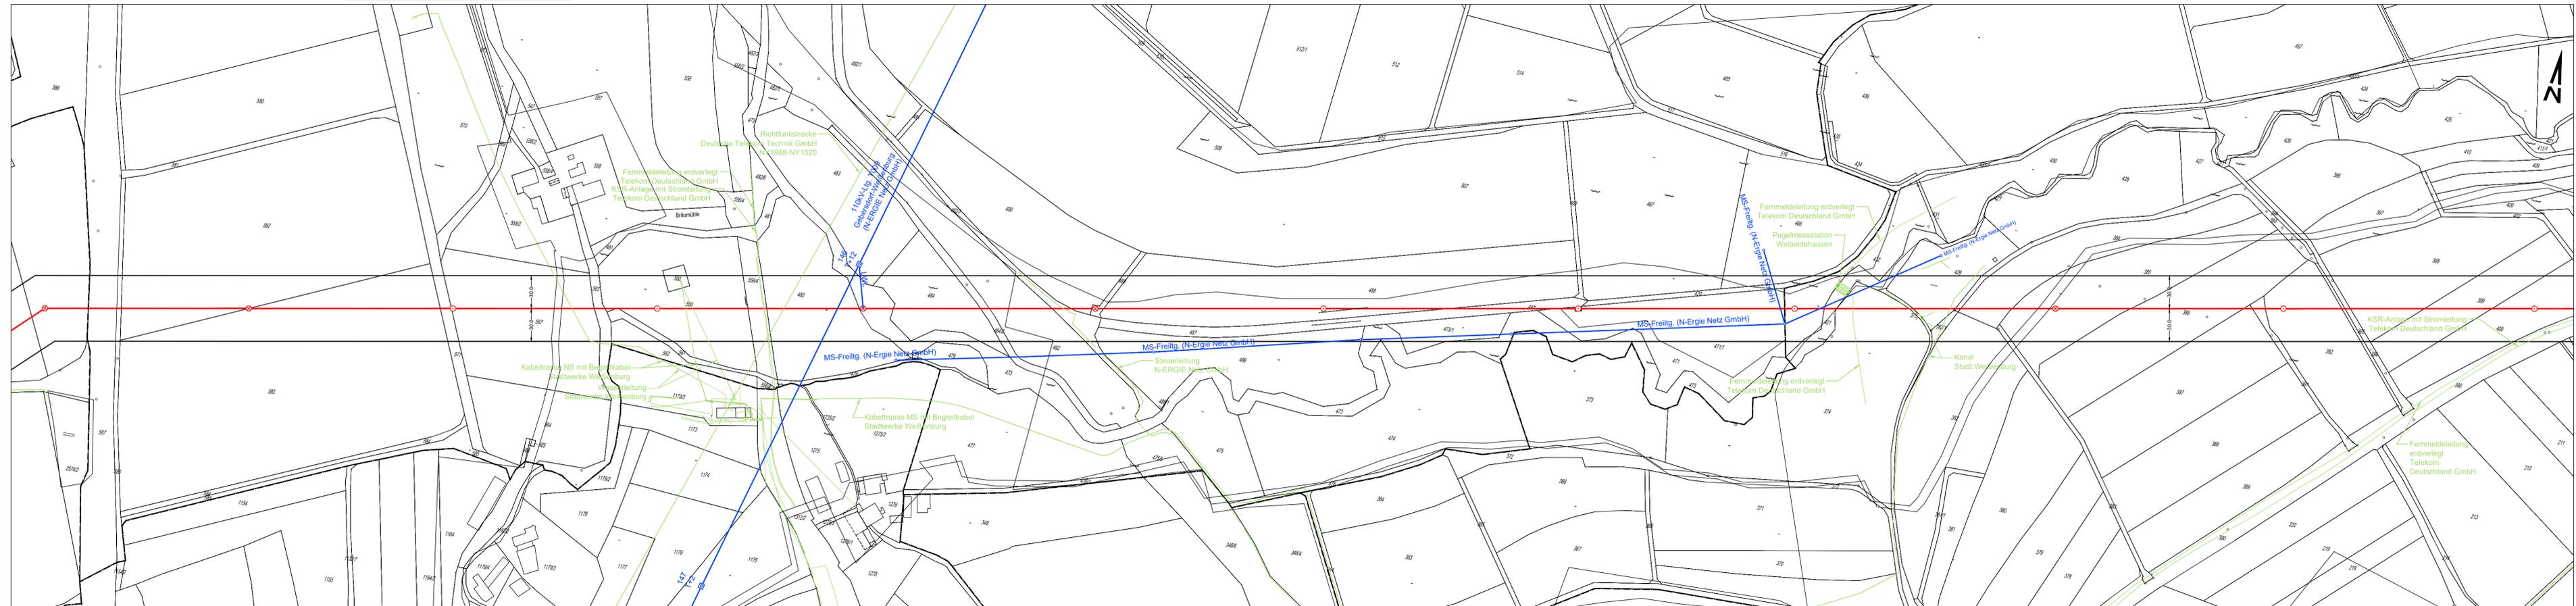

Gmkg. Weissenburg i. Bayern

Gmkg. Weiboldshausen

- Legende:
- 40
WA 160-16 Mastnummer Mastart
 - 193.2- Leitungslänge in m
 - ⊗ Trag-/ Abspannmast
 - Schutzstreifen Leitungssachse
 - Fremdleitung (Sparte / Medium und Betreiber)

LAGEPLAN

110kV-Freileitung
T014 ; Preith - Weissenburg
Abschnitt 1:
Weissenburg-Kaldorf Mast 150 - Mast 88
Ltg.-Trasse: T014



Gemarkung	Gemeinde	Landkreis
Ellingen Weissenburg i. Bayern Weiboldshausen	Ellingen Weissenburg i. Bayern Höttingen	Weissenburg- Gunzenhausen

Planfeststellungsunterlage

Vorhabenträger: N-ERGIE Netz GmbH Sandreuthstraße 21 90441 Nürnberg		Planfeststellungsbehörde: 	
Planverfasser: SPIE SAG GmbH CeGIT Landshut Straße 65 84030 Ergolding	bearb. 03.06.2024 gez. 10.07.2024 gepr. 10.07.2024	Brauchler Brauchler Paschke	Unterlage: Blatt 102 Maßstab: 1 : 2.500 Bezugssystem: UTM32
Index	Änderung	Datum	Name