

43
T-20

-203.7-

44
T-20

230.8

45
WAZ

170.3


46
T-20

-200.1-

47
T-20

-214.4-

48
WA 160-18

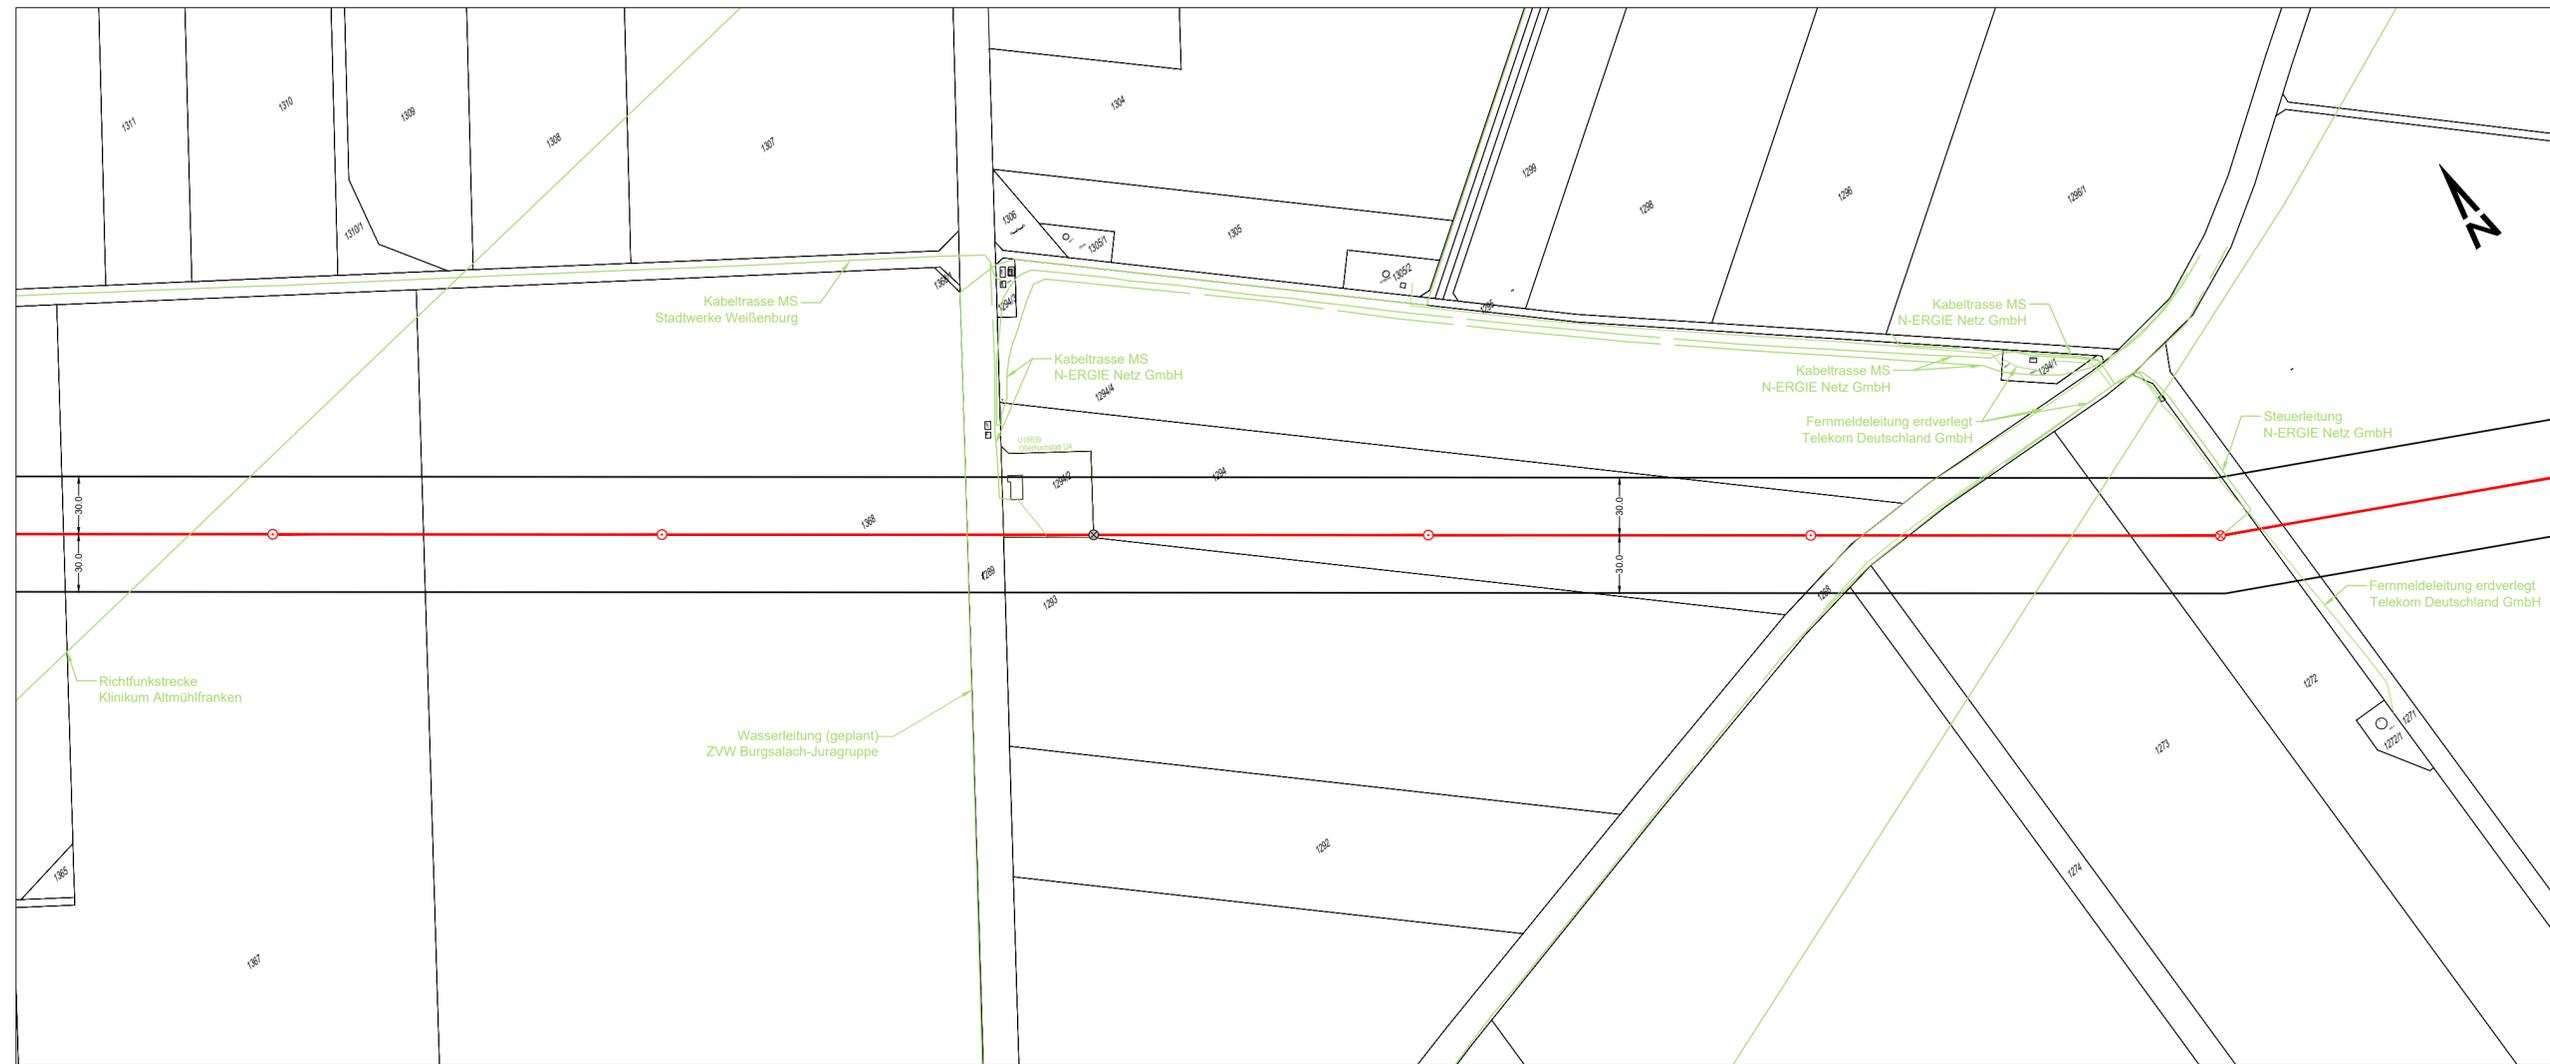

Gmkg. Oberhochstatt

Legende:

40
WA 160-18

Mastnummer
Mastart

-193.2-

Leitungslänge in m

⊙ ⊗

Trag-/ Abspannmast

—|—|—

Schutzstreifen
Leitungsachse

Femmeldeleitung erdverlegt
Telekom Deutschland GmbH

Fremdleitung (Sparte / Medium und Betreiber)



Unterlage 03_02_06

LAGEPLAN

110kV-Freileitung
T014 ; Preith - Weißenburg
Abschnitt 1:
Weißenburg-Kaldorf Mast 150 - Mast 88
Ltg.-Trasse: T014

Mast Nr. 43 - Mast Nr. 48



Gemarkung	Gemeinde	Landkreis
Oberhochstatt	Weißenburg i. Bayern	Weißenburg- Gunzenhausen

Planfeststellungsunterlage

Vorhabenträger:

N-ERGIE Netz GmbH
Sandreuthstraße 21
90441 Nürnberg



Planfeststellungsbehörde:



Planverfasser:

SPIE SAG GmbH
CeGIT
Landshut Straße 65
84030 Ergolding



bearb.	03.06.2024	Brauchler	Unterlage:	Bla1106
gez.	10.07.2024	Brauchler	Maßstab:	1 : 2.500
gepr.	10.07.2024	Paschke	Bezugssystem:	UTM32

Index	Änderung	Datum	Name