


69 T-18 -203.4- 70 T-20 -220.2- 71 WA 160-18 -193.4- 72 T-18 -198.7- 73 T-18 -199.8- 74 T-20 -199.8- 75 T-20 -201.6- 76 T-18 -180.4- 77 T-20

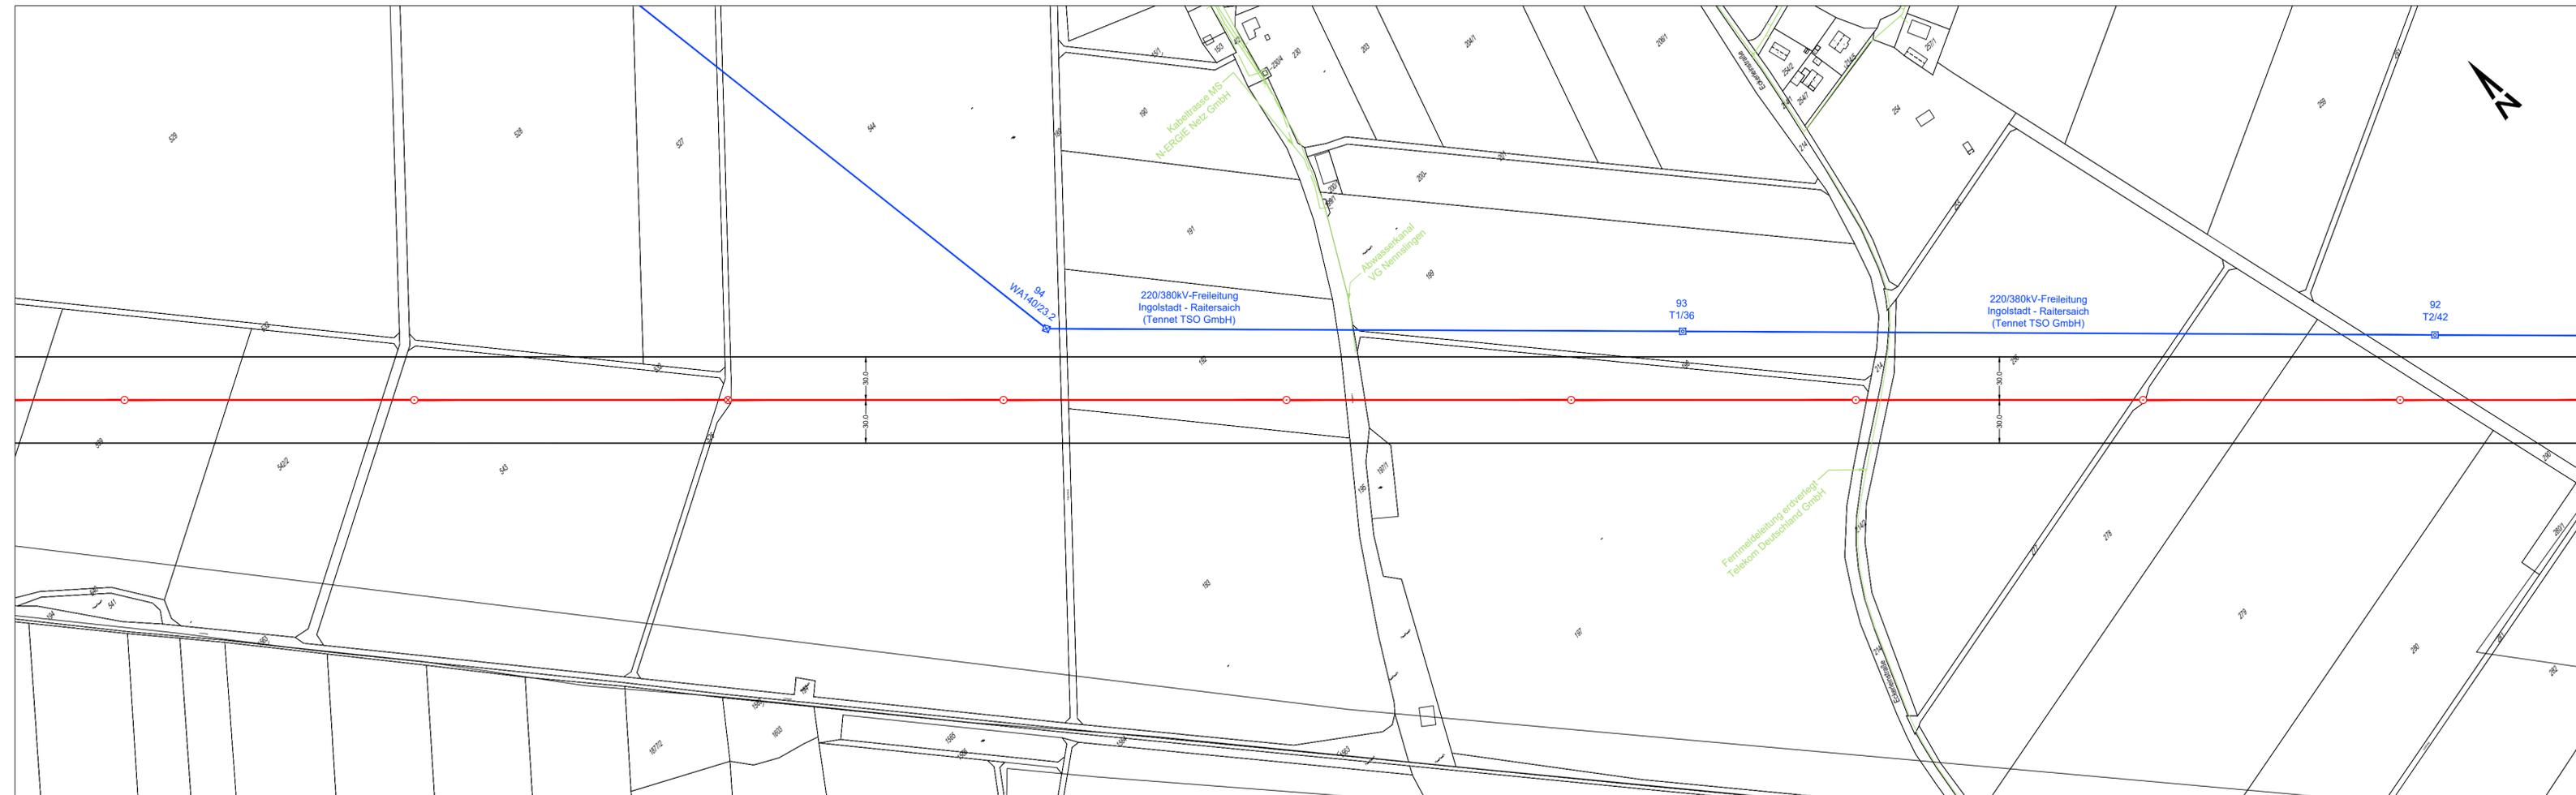

Gmkg. Raitenbuch

Legende:

- 40
WA 160-16 Mastnummer Mastart
- 193.2- Leitungslänge in m
- Trag-/ Abspannmast
- Schutzstreifen
- Leitungsachse
- Fremdleitung (Sparte / Medium und Betreiber)



Unterlage 03_02_09

LAGEPLAN

110kV-Freileitung
T014 ; Preith - Weissenburg
Abschnitt 1:
Weissenburg-Kaldorf Mast 150 - Mast 88
Ltg.-Trasse: T014

Mast Nr. 69 - Mast Nr. 77



Gemarkung	Gemeinde	Landkreis
Raitenbuch	Raitenbuch	Weissenburg-Gunzenhausen

Planfeststellungsunterlage

Vorhabenträger: N-ERGIE Netz GmbH Sandreuthstraße 21 90441 Nürnberg		Planfeststellungsbehörde: 		
Planverfasser: SPIE SAG GmbH CeGIT Landshut Straße 65 84030 Ergolding		bearb. 03.06.2024 gez. 10.07.2024 gepr. 10.07.2024	Brauchler Brauchler Paschke	Unterlage: Blatt 09 Maßstab: 1:2.500 Bezugssystem: UTM32
Index	Änderung	Datum	Name	