


82 WA 160-18 -198.4- 83 T-20 -200.1- 84 T-20 -200.9- 85 T-20 -199.5- 86 T-18 -205.4- 87 T-20 -199.6- 88 WA 160-18

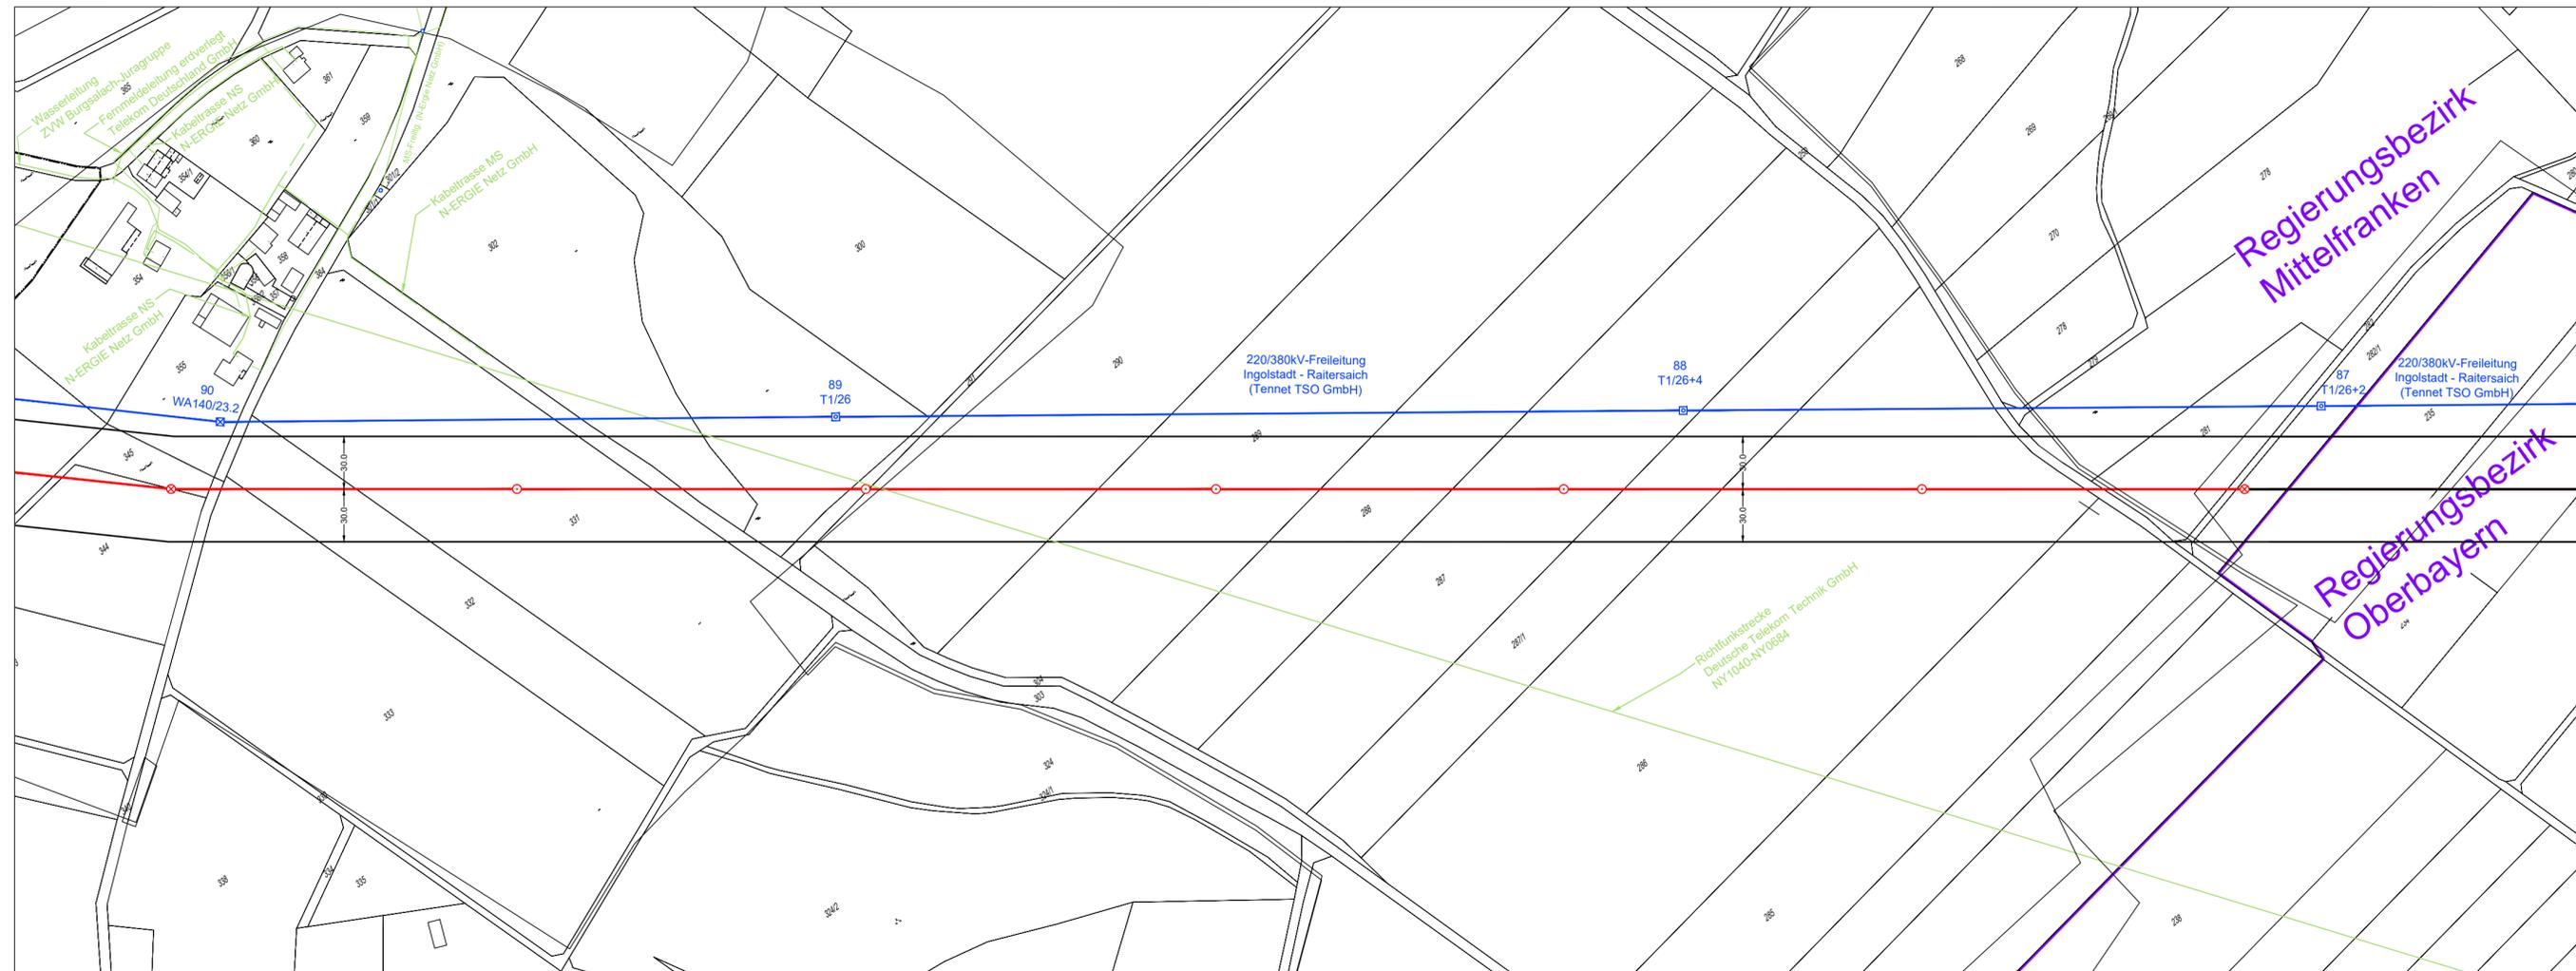

Gmkg. Reuth a. Wald

Legende:

- 40
WA 160-16 Mastnummer Mastart
- 193.2- Leitungslänge in m
- Trag-/ Abspannmast
- Schutzstreifen Leitungsachse
- Fremdleitung (Sparte / Medium und Betreiber)



Unterlage 03_02_11

LAGEPLAN

110kV-Freileitung
T014 ; Preith - Weißenburg
Abschnitt 1:
Weißenburg-Kaldorf Mast 150 - Mast 88
Ltg.-Trasse: T014

Mast Nr. 82 - Mast Nr. 88



Gemarkung	Gemeinde	Landkreis
Reuth a. Wald	Raitenbuch	Weißenburg-Gunzenhausen

Planfeststellungsunterlage

Vorhaben Träger:
N-ERGIE Netz GmbH
Sandreuthstraße 21
90441 Nürnberg



Planfeststellungsbehörde:



Planverfasser:
SPIE SAG GmbH
CeGIT
Landshut Straße 65
84030 Ergolding



bearb.	03.06.2024	Brauchler	Unterlage: Blatt11
gez.	10.07.2024	Brauchler	Maßstab: 1 : 2.500
gepr.	10.07.2024	Paschke	Bezugssystem: UTM32

Index	Änderung	Datum	Name
-------	----------	-------	------