



WEGENUTZUNGSPLAN


110kV-Freileitung
T014 ; Preith - Weißenburg
Abschnitt 1:
Weißenburg-Kaldorf Mast 150 - Mast 88
Ltg.-Trasse: T014
Mast Nr. 150 - Mast Nr. 74

Legende

- 368 — 110-kV-Freileitung mit Abspannmast und Mastbetriebsnummer (Bestand)
 - 368 — 110-kV-Freileitung mit Trag- bzw. Winkeltragmast und Mastbetriebsnummer (Bestand)
 - 367 — Neubeseilung N-Ergie Netz GmbH
 - 367 — keine Neubeseilung N-Ergie Netz GmbH
 - 367 — Mast Ersatzneubau N-Ergie Netz GmbH (Abspannmast/ Tragmast)
 - 368 — Mast Bestand N-Ergie Netz GmbH (Abspannmast/ Tragmast)
 - 48 — kreuzende oder parallelverlaufende fremde Freileitungen >= 110 kV
 - ⊙ — Mast mit besonderen Anlagen (z.B. Antenne, Verdrillung, TFH-Sperre, Lawinenabweiser)
 - ⊙ — Windenergieanlage (mit Bezug zur Frtltg.)
 - Verwaltungsgrenzen:
 - Gemeindegrenze
 - Kreis-, Landkreisgrenze
 - Regierungsbezirksgrenze
 - Bundesland-, Staatsgrenze
 - zu nutzende Straßen und Wege
- Geobasisdaten:
Bayerische Vermessungsverwaltung
Datenquelle Schutzgebiete:
Bayerisches Landesamt für Umwelt
www.lfu.bayern.de

Planfeststellungsunterlage

Vorhabenträger: N-ERGIE Netz GmbH Sandreuthstraße 21 90441 Nürnberg		Planfeststellungsbehörde: gez. Wolf Lfd. Regierungsdirektor													
Planverfasser: SPIE SAG GmbH CeGIT Landshut Straße 65 84030 Ergolding		<table border="1"> <tr> <td>bearb.</td> <td>14.05.2024</td> <td>Gabler</td> <td>Unterlage: Blatt 01</td> </tr> <tr> <td>gez.</td> <td>14.05.2024</td> <td>Gabler</td> <td>Maßstab: 1 : 25.000</td> </tr> <tr> <td>gepr.</td> <td>14.05.2024</td> <td>Stephan</td> <td>Bezugssystem: UTM32</td> </tr> </table>		bearb.	14.05.2024	Gabler	Unterlage: Blatt 01	gez.	14.05.2024	Gabler	Maßstab: 1 : 25.000	gepr.	14.05.2024	Stephan	Bezugssystem: UTM32
bearb.	14.05.2024	Gabler	Unterlage: Blatt 01												
gez.	14.05.2024	Gabler	Maßstab: 1 : 25.000												
gepr.	14.05.2024	Stephan	Bezugssystem: UTM32												
Index	Anderung	Datum	Name												

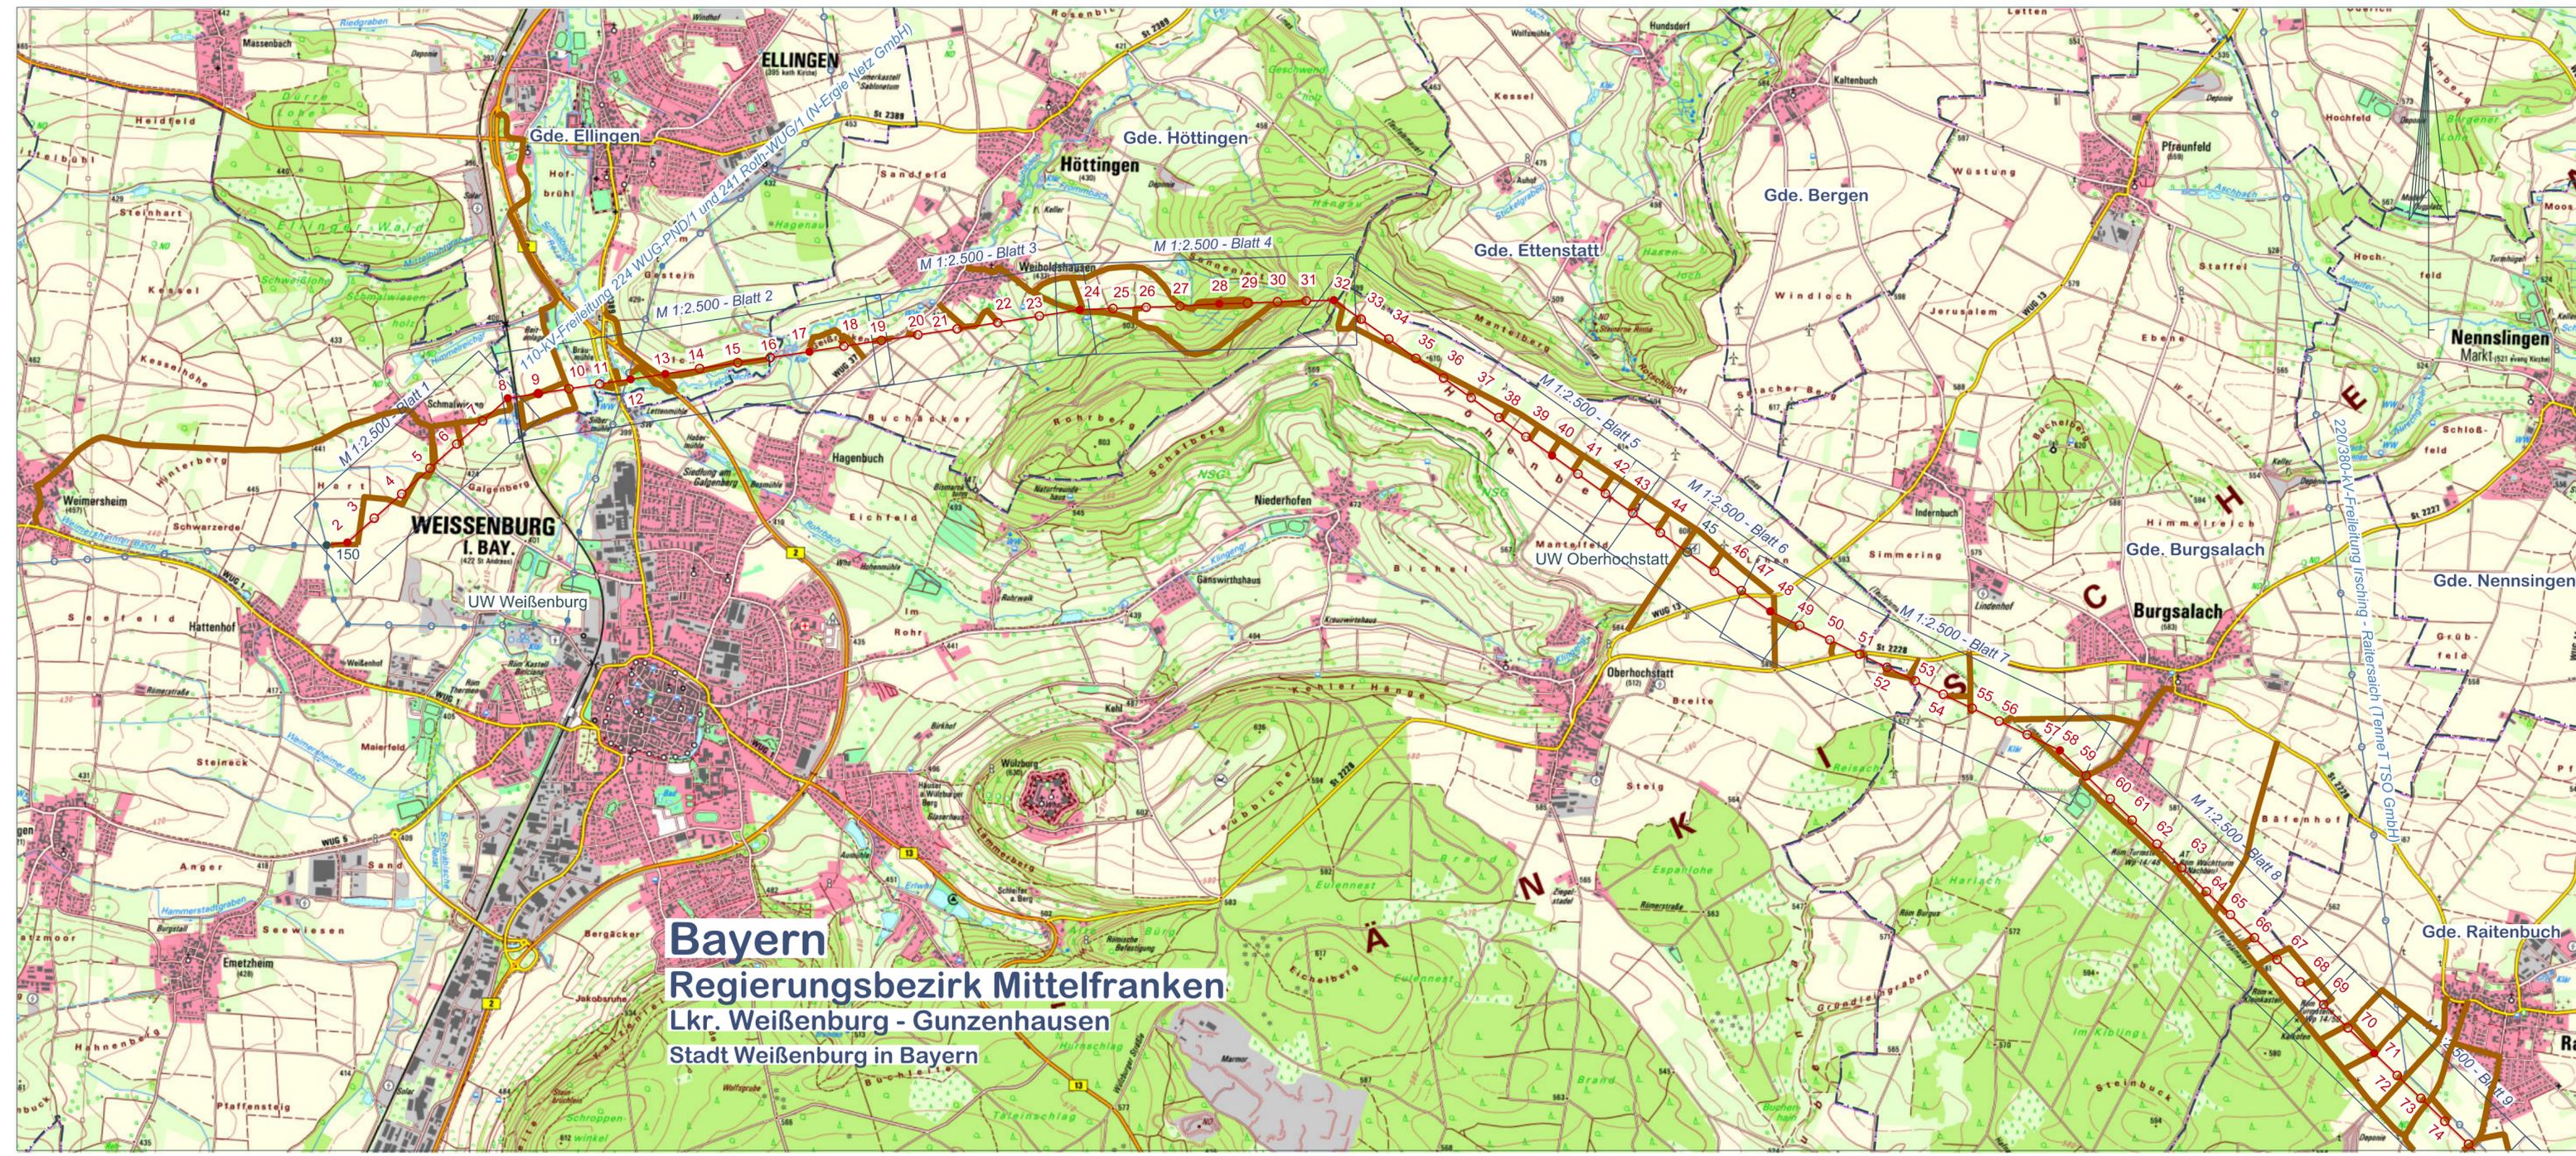

Bayern
Regierungsbezirk Mittelfranken
Lkr. Weißenburg - Gunzenhausen
Stadt Weißenburg in Bayern

Weitergabe sowie Vervielfältigung dieses Dokumentes, Verwendung und Mitteilung seines Inhaltes sind verboten, soweit nicht ausdrücklich gestattet.