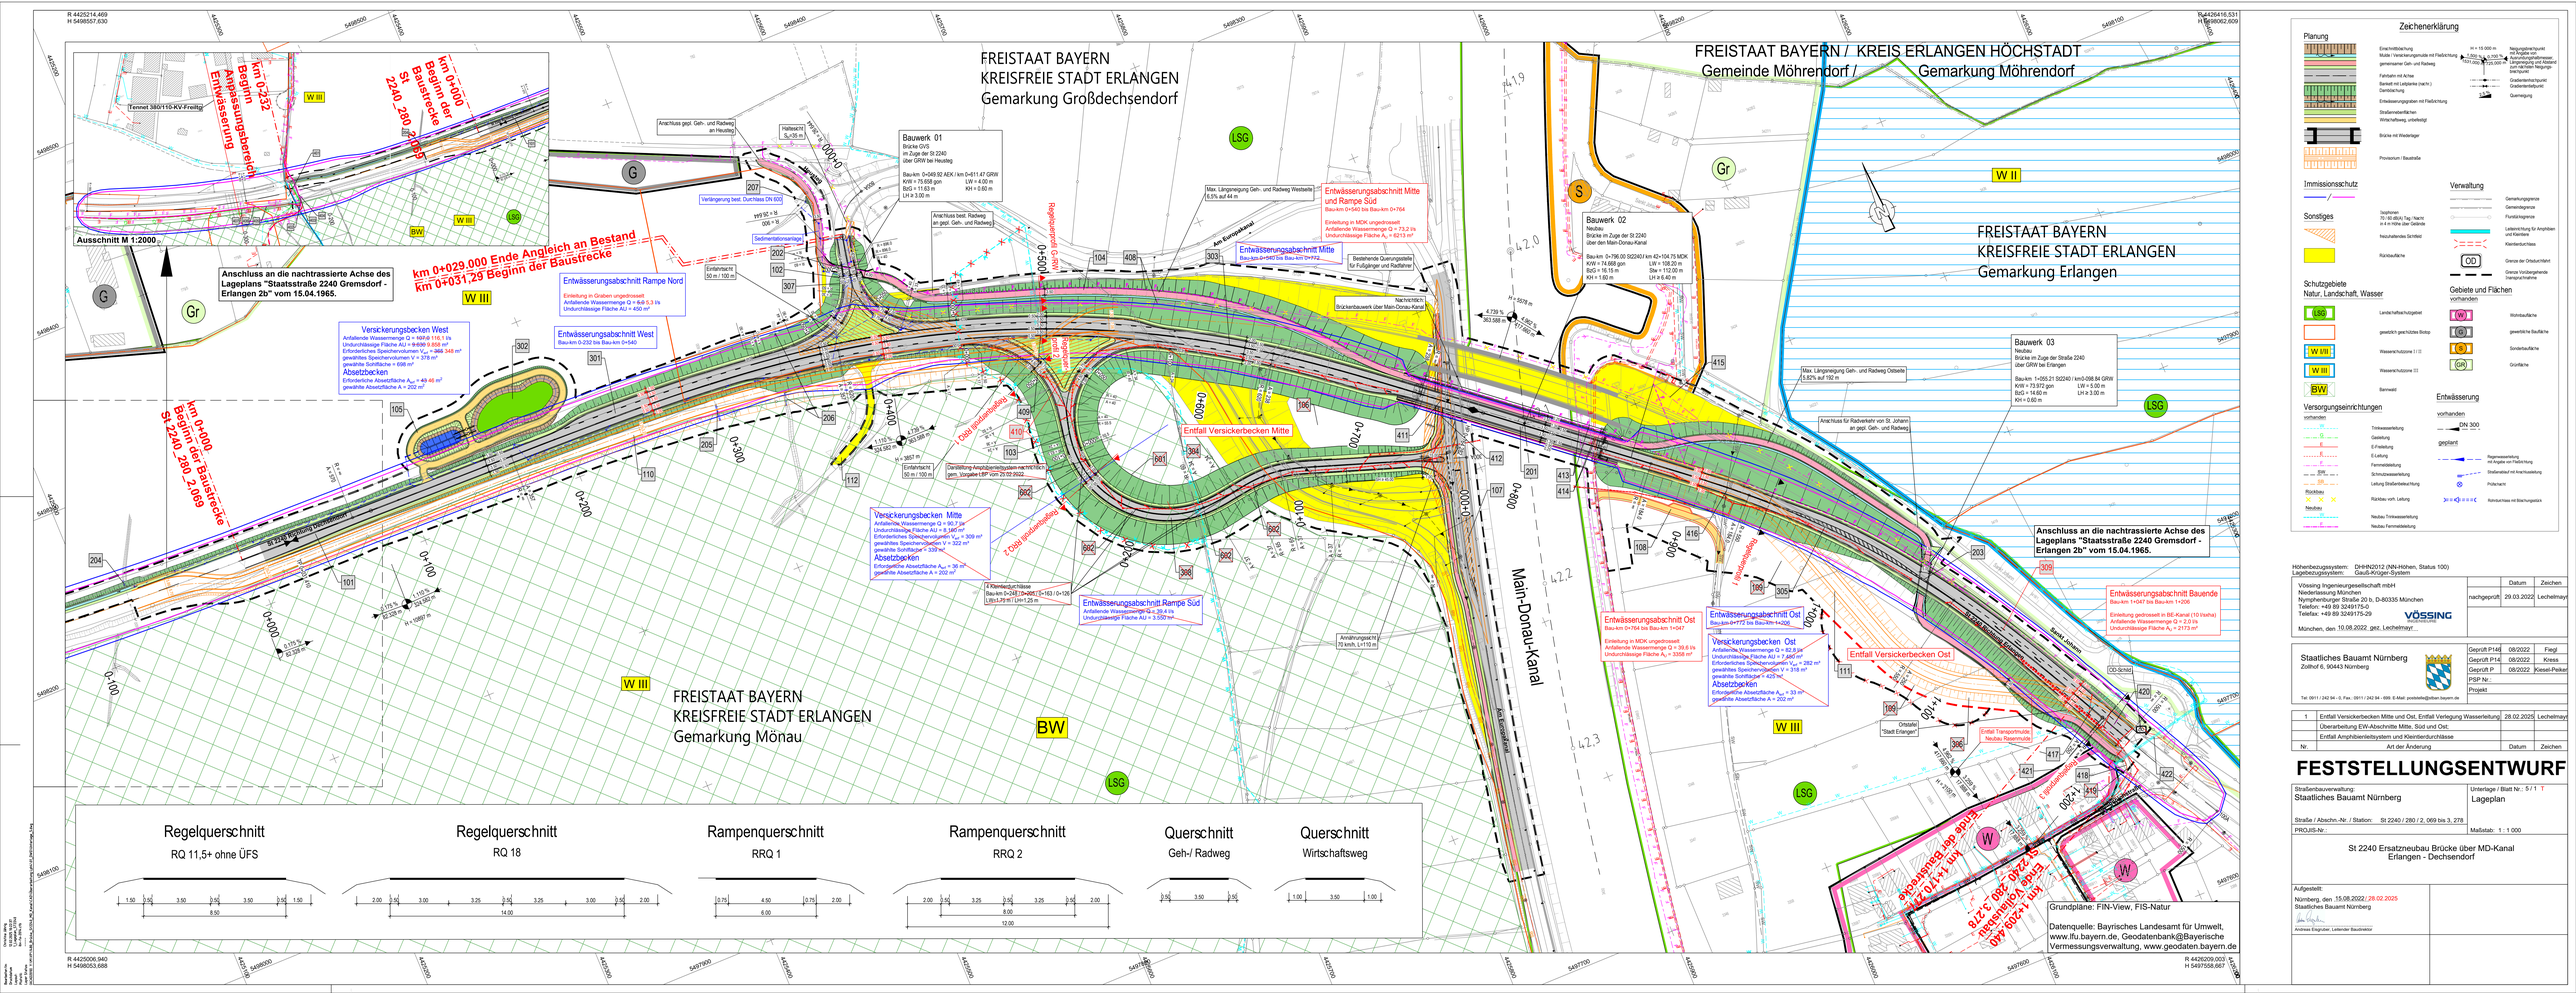

Zeichenerklärung

Planung

Immissionsschutz

Sonstiges

Verwaltung

Schutzgebiete Natur, Landschaft, Wasser

Gebiete und Flächen vorhanden

Versorgungseinrichtungen

Entwässerung vorhanden / geplant

Höhenbezugssystem: DHHN2012 (NN-Höhen, Status 100)
Lagebezugssystem: Gauß-Krügen-System

Vössing Ingenieurgesellschaft mbH
Niederlassung München
Nymphenburger Straße 20 b, D-80335 München
Telefon: +49 89 3249175-0
Telefax: +49 89 3249175-29

München, den 10.08.2022 gez. Lechelmayr

	Datum	Zeichen
nachgeprüft	29.03.2022	Lechelmayr

Staatliches Bauamt Nürnberg
Zollhof 6, 90443 Nürnberg
Tel: 0911 / 242 94 - 0, Fax.: 0911 / 242 94 - 699, E-Mail: poststelle@sban.bayern.de

Geprüft P16	08/2022 Fiegl
Geprüft P14	08/2022 Kress
Geprüft P	08/2022 Kiesel-Pinker
PSP Nr.:	
Projekt	

Nr.	Art der Änderung	Datum	Zeichen
1	Entfall Versickerbecken Mitte und Ost, Entfall Verlegung Wasserleitung	28.02.2025	Lechelmayr
	Überarbeitung EW-Abschnitte Mitte, Süd und Ost,		
	Entfall Amphibientestsystem und Kleintierdurchlässe		

FESTSTELLUNGSENTWURF

Straßenbauverwaltung: Staatliches Bauamt Nürnberg
Straße / Abschn.-Nr. / Station: St 2240 / 280 / 2, 069 bis 3, 278
PROJIS-Nr.:
Unterlage / Blatt Nr.: 5 / 1 T
Lageplan
Maßstab: 1 : 1 000

St 2240 Ersatzneubau Brücke über MD-Kanal
Erlangen - Dechsendorf

Aufgestellt:
Nürnberg, den 15.08.2022 / 28.02.2025
Staatliches Bauamt Nürnberg

Andreas Eingruber, Leitender Baudirektor

Grundpläne: FIN-View, FIS-Natur

Datenquelle: Bayrisches Landesamt für Umwelt, www.lfu.bayern.de, Geodatenbank@Bayerische Vermessungsverwaltung, www.geodaten.bayern.de