



Abschnitt Ost

Längsschnitt Kanalstrang 1 von B01 bis Auslauf in Main-Donau-Kana

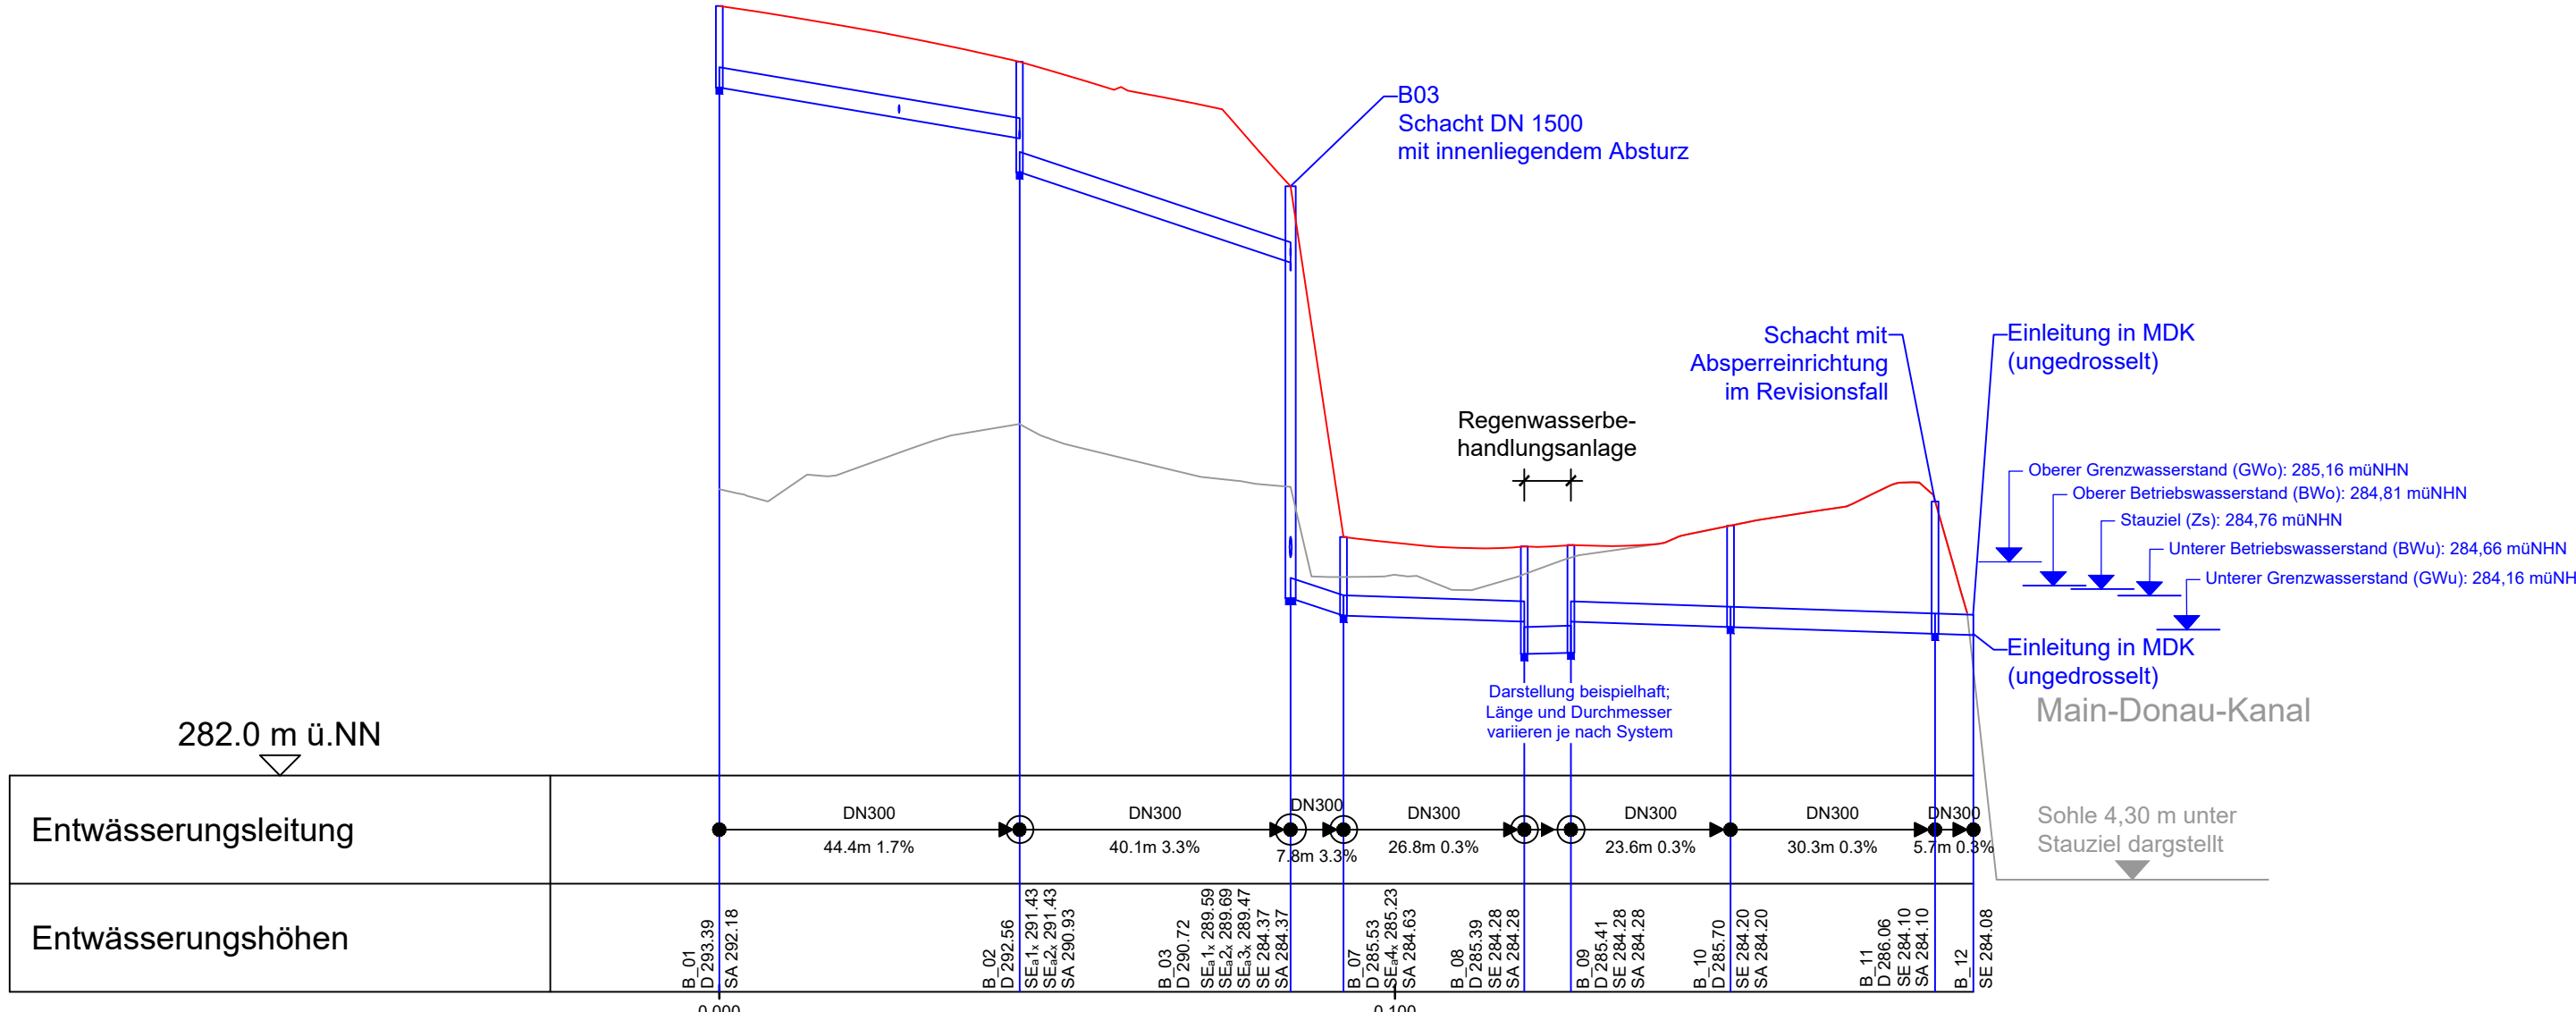


Längsschnitt Kanalstrang 2 von B01 bis B07

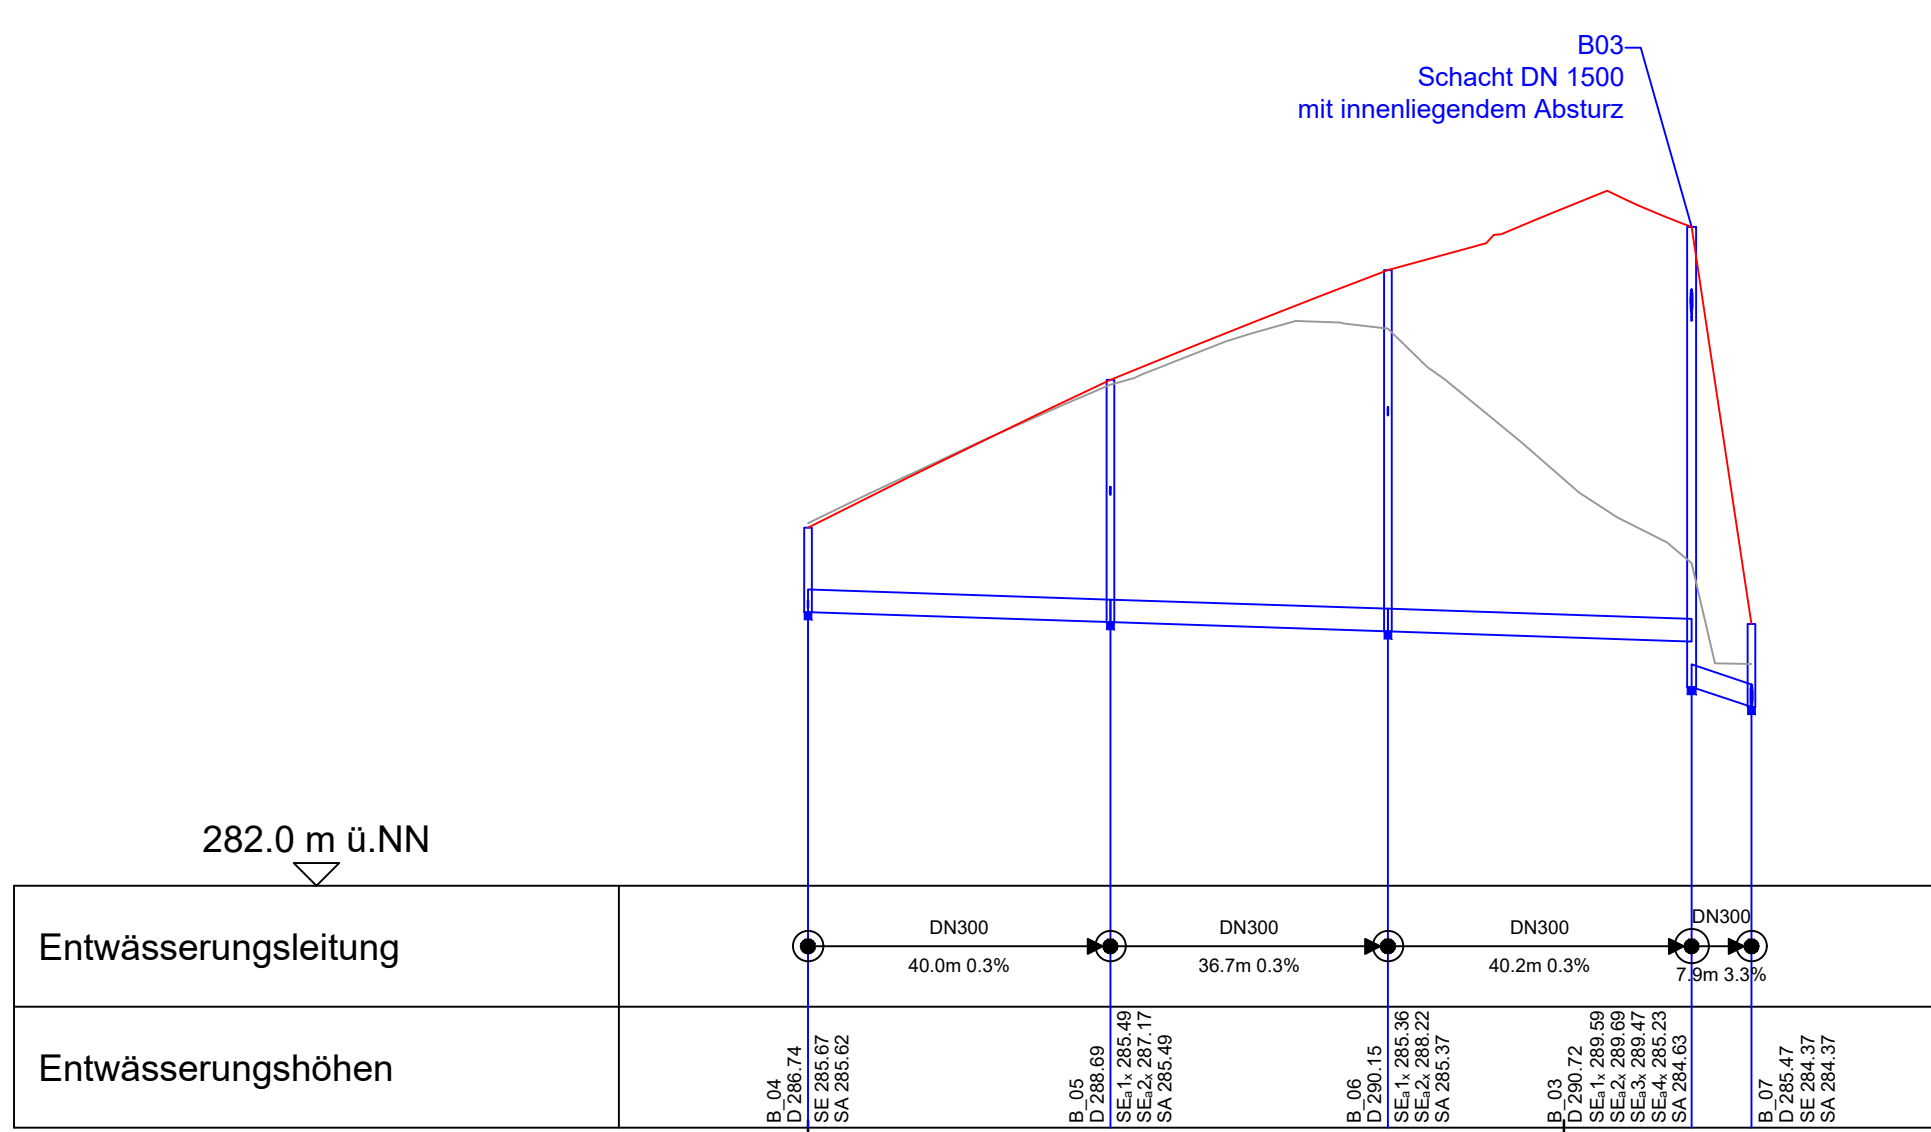

Abschnitt Bauende

Längsschnitt Kanalstrang von G01 bis BE01

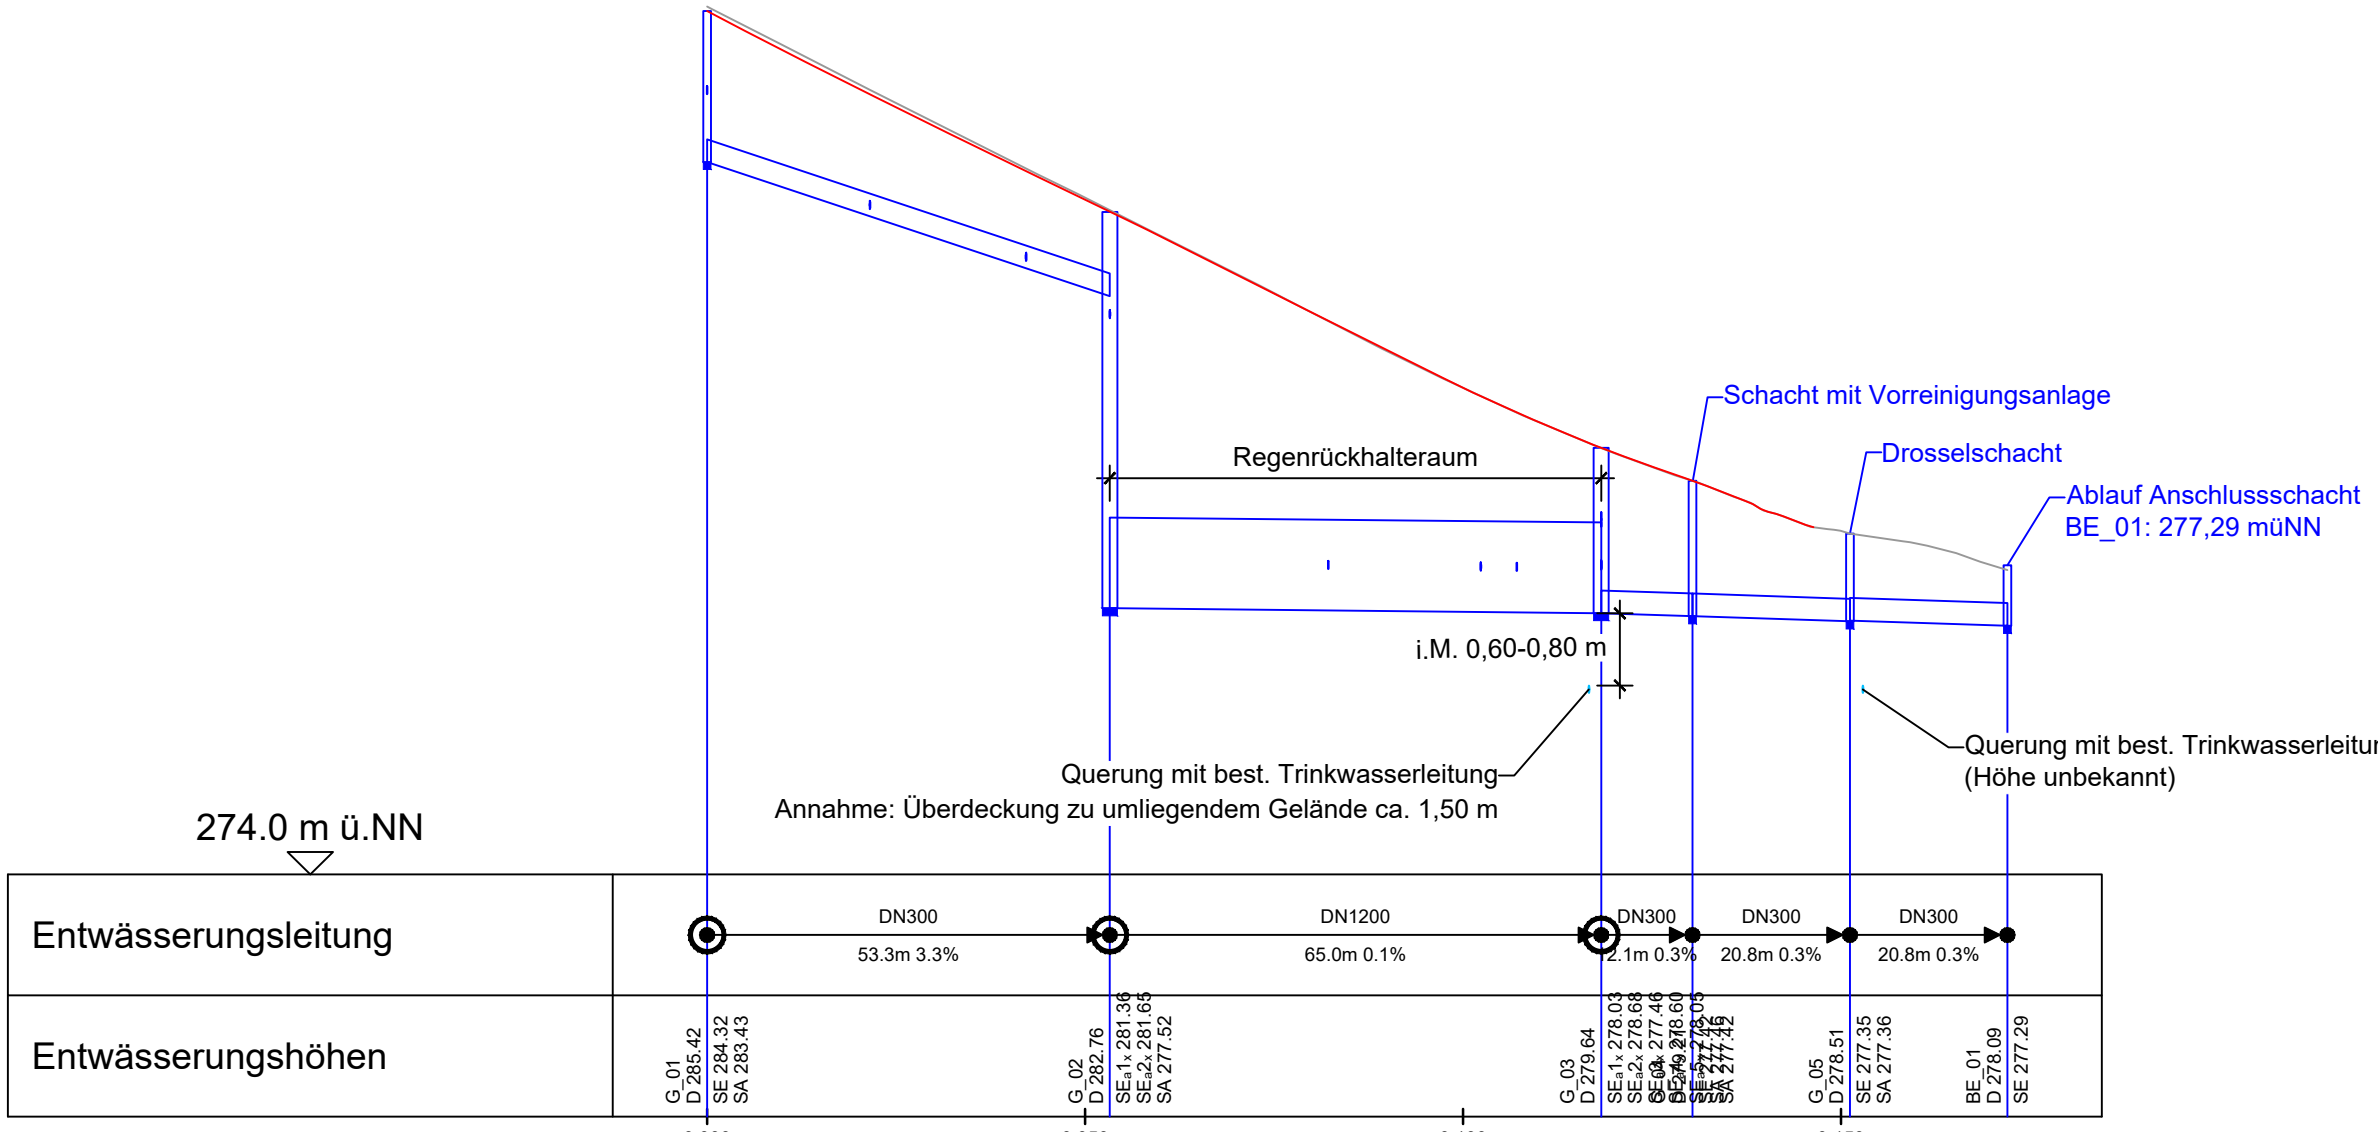


Höhenbezugssystem: DHHN2012 (NN-Höhen, Status 100)
Lagebezugssystem: Gauß-Krüger-System

Vössing Ingenieurgesellschaft mbH Niederlassung München Nymphenburger Straße 20 b, D-80335 München Telefon: +49 89 3249175-0 Telefax: +49 89 3249175-29	nachgeprüft	Datum 20.12.2024	Zeichen Lechelmayer
München, den 20.12.2024, gez. Lechelmayer...			

<p>Staatliches Bauamt Nürnberg Zollhof 6, 90443 Nürnberg</p>		<table border="1" style="width: 100%; border-collapse: collapse;"> <tr> <td style="width: 33%;">Geprüft P146</td> <td style="width: 33%;">01/2025</td> <td style="width: 34%;">Fiegl</td> </tr> <tr> <td>Geprüft P14</td> <td>01/2025</td> <td>Kress</td> </tr> <tr> <td>Geprüft P</td> <td>01/2025</td> <td>Kiesel-Peikert</td> </tr> </table> <p>PSP Nr.: _____</p> <p>Projekt</p>	Geprüft P146	01/2025	Fiegl	Geprüft P14	01/2025	Kress	Geprüft P	01/2025	Kiesel-Peikert
Geprüft P146	01/2025	Fiegl									
Geprüft P14	01/2025	Kress									
Geprüft P	01/2025	Kiesel-Peikert									

Nr.	Art der Änderung	Datum	Zeichen

FESTSTELLUNGSENTWURF

Straßenbauverwaltung: Staatliches Bauamt Nürnberg		Unterlage / Blatt Nr.: 8 / 4 T Längsschnitt Entwässerung Abschnitt Ost und Bauende
Straße / Abschn.-Nr. / Station: St 2240 / 280 / 2, 069 bis 3, 278		Maßstab: 1 : 1 000/100
<p style="text-align: center;">St 2240 Ersatzneubau Brücke über MD-Kanal Erlangen - Dechsendorf</p>		
Aufgestellt: Nürnberg, den 28.02.2025 ... Staatliches Bauamt Nürnberg  Andreas Eisgruber, Leitender Baudirektor		