


 Büro für Landschafts- u. Freiraumplanung DIPL.-ING. HERBERT STUDTRUCKER, Freier Landschaftsarchitekt Sperberweg 3 Telefon 09131/481805 91056 Erlangen Telefax 09131/481554		Datum	Name
	bearbeitet	Feb. 2025	Studtrucker
	gezeichnet	Feb. 2025	Studtrucker
	geprüft:	Herbert Studtrucker Landschaftsarchitekt Erlangen, den 06.06.2022 / 28.02.2025	

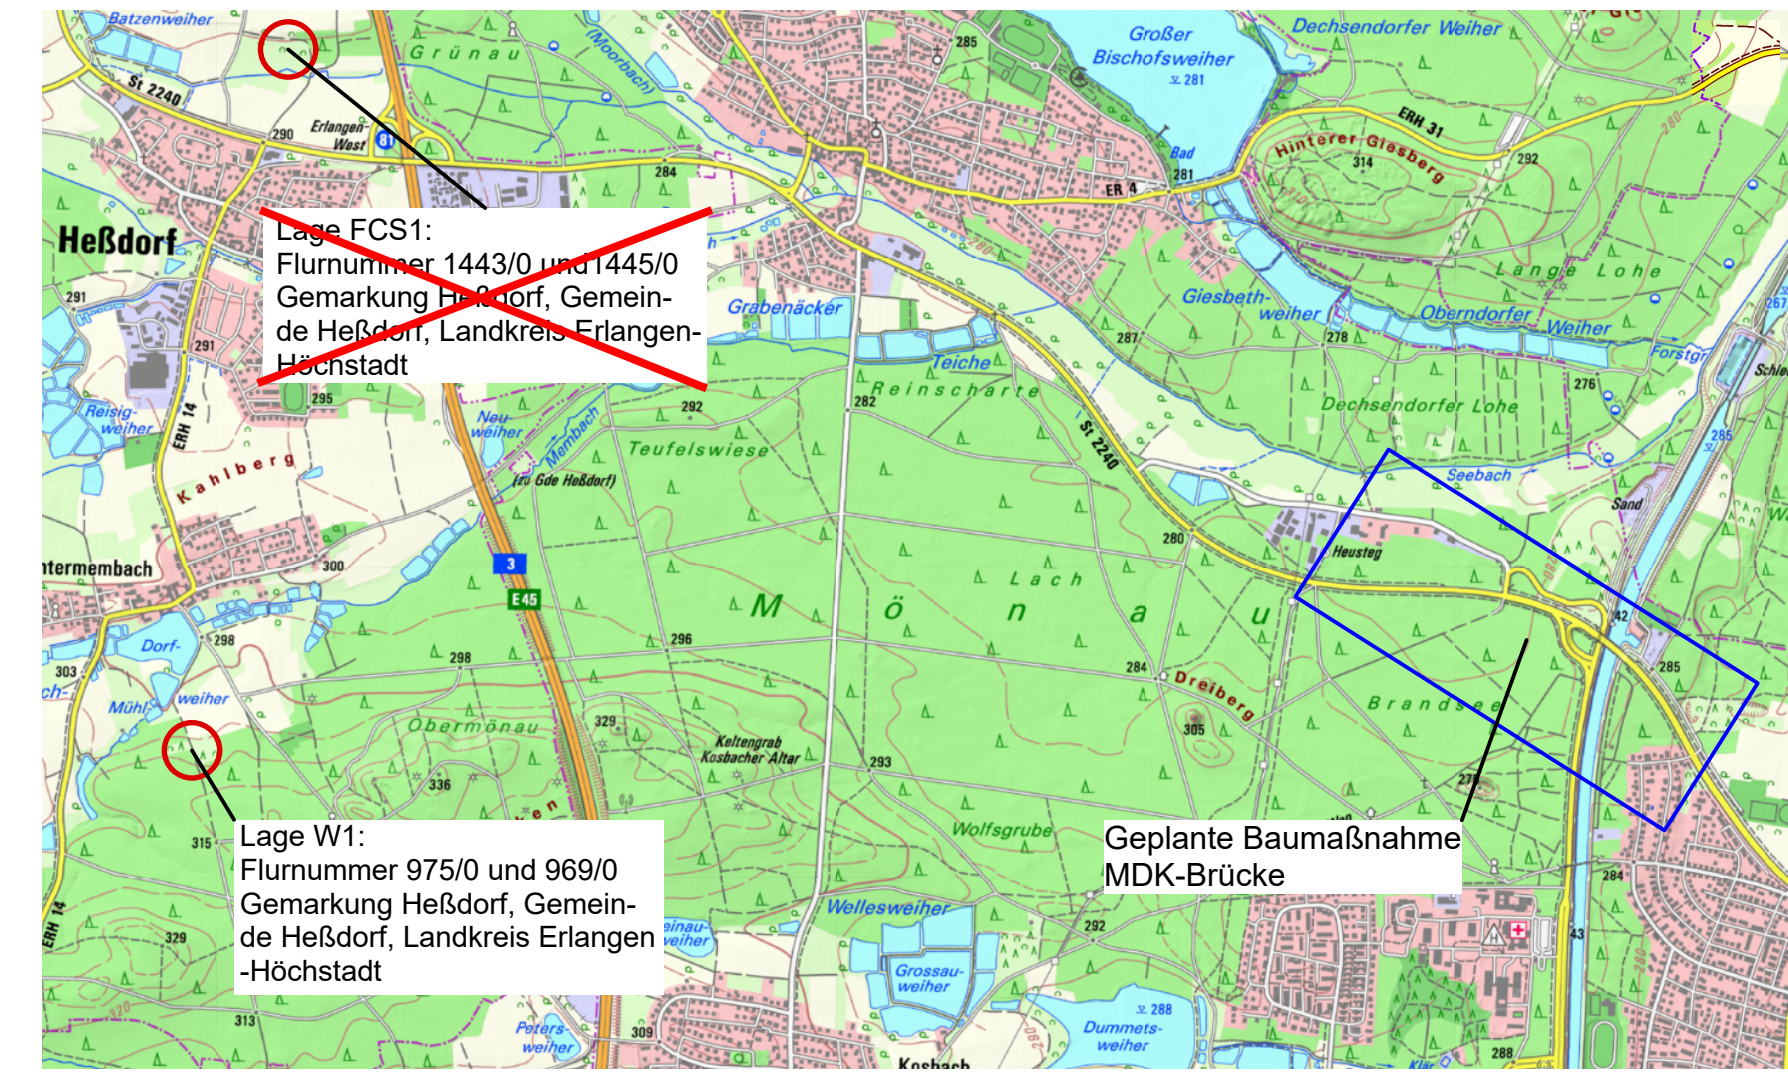

Staatliches Bauamt Nürnberg Zollhof 6, 90443 Nürnberg Tel.: 0911 / 24294 - 0, Fax.: 0911 / 24294 - 699, E-mail: poststelle@stban.bayer.de		
	Projektleiter	Hr. Fiegl
	SGL	Hr. Engelhardt
	AL	Hr. Kiesel-Peiker
	PSPNr.:	
Projekt		

	TEKTUR	28.02.2025	HS
	Ergänzung Ausgleichsfläche W2		
Nr.	Art der Änderung	Datum	Zeichen

FESTSTELLUNGSENTWURF

Straßenbauverwaltung:		Unterlage / Blatt Nr.: 9.1 T	
Straße / Abschn.-Nr. / Station: St 2240 / 280 / 2,069 bis 3,278		Maßnahmenübersichtsplan	
PROJIS-Nr.:		Maßstab: 1:25.000	
<div>Landschaftspflegerischen Begleitplan</div> <div>ST 2240 Ersatzneubau Brücke über den MD-Kanal</div> <div>Bau-km 0+000 bis 1+209</div>			
aufgestellt: Nürnberg, den 15.08.2022 / 28.02.2025 Staatliches Bauamt Nürnberg <div>Andreas Eisgruber</div> <div>Andreas Eisgruber, Leitender Baudirektor</div>			

