



P:\21A0714_VAG_Minervastrasse_UVP\GIS\PROJEKTE\Lageplan_inkl_Unterwerk.mxd

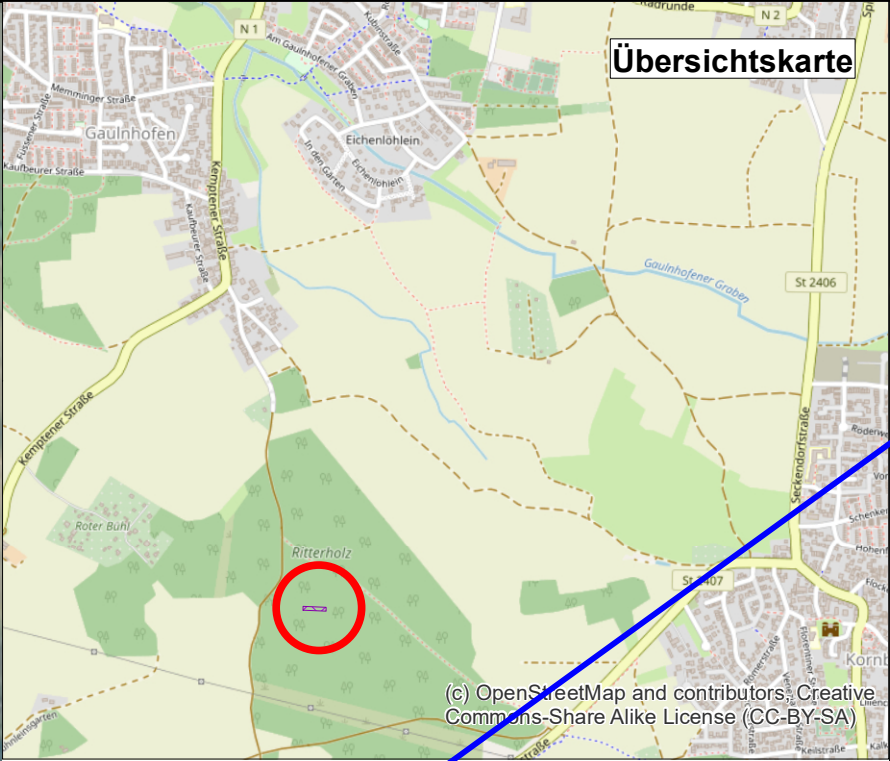

Legende

10 B: Ökokonto

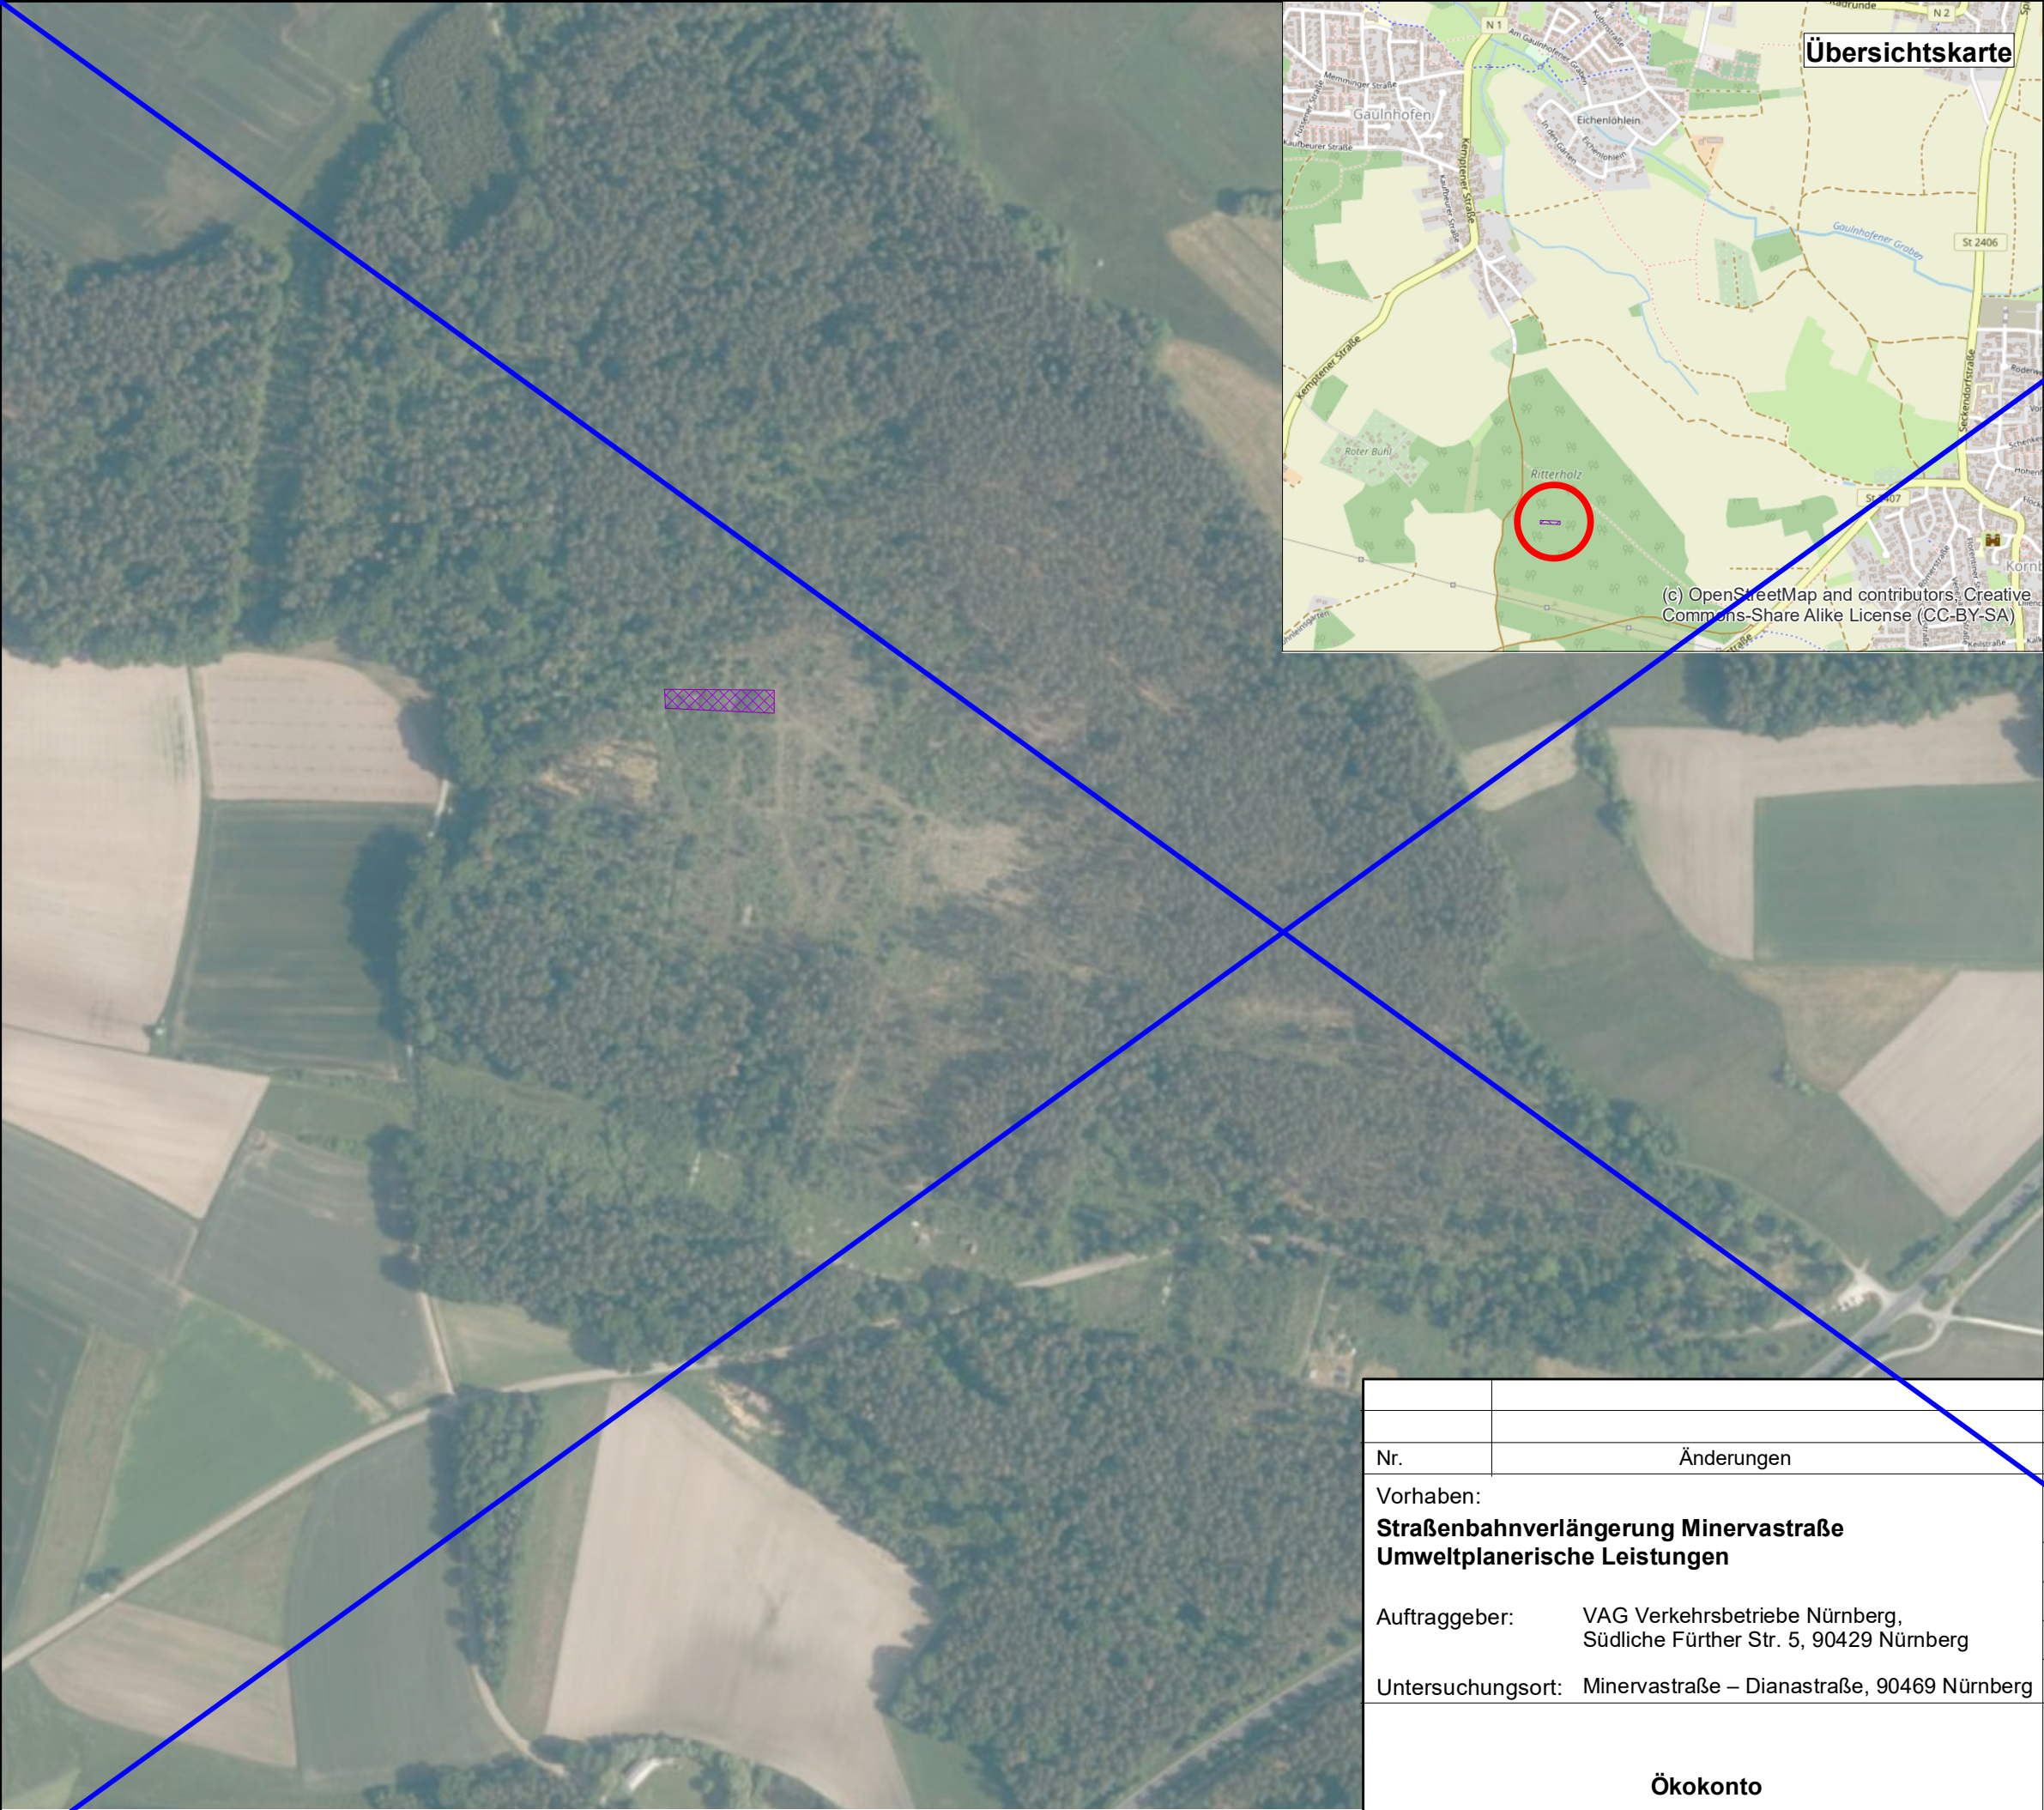

Kartengrundlage / Geobasisdaten:
Bayerische Vermessungsverwaltung
(www.geodaten.bayern.de)

Openstreetmap

Nr.	Änderungen	geänd. am	Bearbeiter	gepr. am	Projektleiter
Vorhaben: Straßenbahnverlängerung Minervastrasse Umweltplanerische Leistungen		Anlage:	5	Maßstab:	1:3.500
			Datum	Name	Unterschrift
		entwickelt	17.01.2024	F. Köller	
		gezeichnet	17.01.2024	H.Vasegh	
Auftraggeber:	VAG Verkehrsbetriebe Nürnberg, Südliche Fürther Str. 5, 90429 Nürnberg	geprüft	17.01.2024	F. Köller	
Untersuchungsort: Minervastrasse – Dianastraße, 90469 Nürnberg					
Ökokonto		R & H Umwelt GmbH Zentrale Schnorrstraße 5a 90471 Nürnberg Telefon 0911 86 88-10 info@rh-umwelt.de			
					