


R:\\_Projekte\2021\12\10003\_603\_Minervastraße\_Straßenverlängerung\4\_pian\44\_Querschnitt.dwg, TMS\_4\_VA\_XX\_01\_SC\_1421\_23.01.2024 12:36:25, a.steinkopf

### Querschnitt km 0,1+33.000

#### ZEICHENERKLÄRUNG

-  Bestand
-  Planung Verkehrsanlagen
-  Rückbau / Abbruch
-  Baumfällung
-  sonstige Planung
-  Darstellung nachrichtlich übernommen!
-  Umbauende
-  Baufeldende (PF-Grenze)

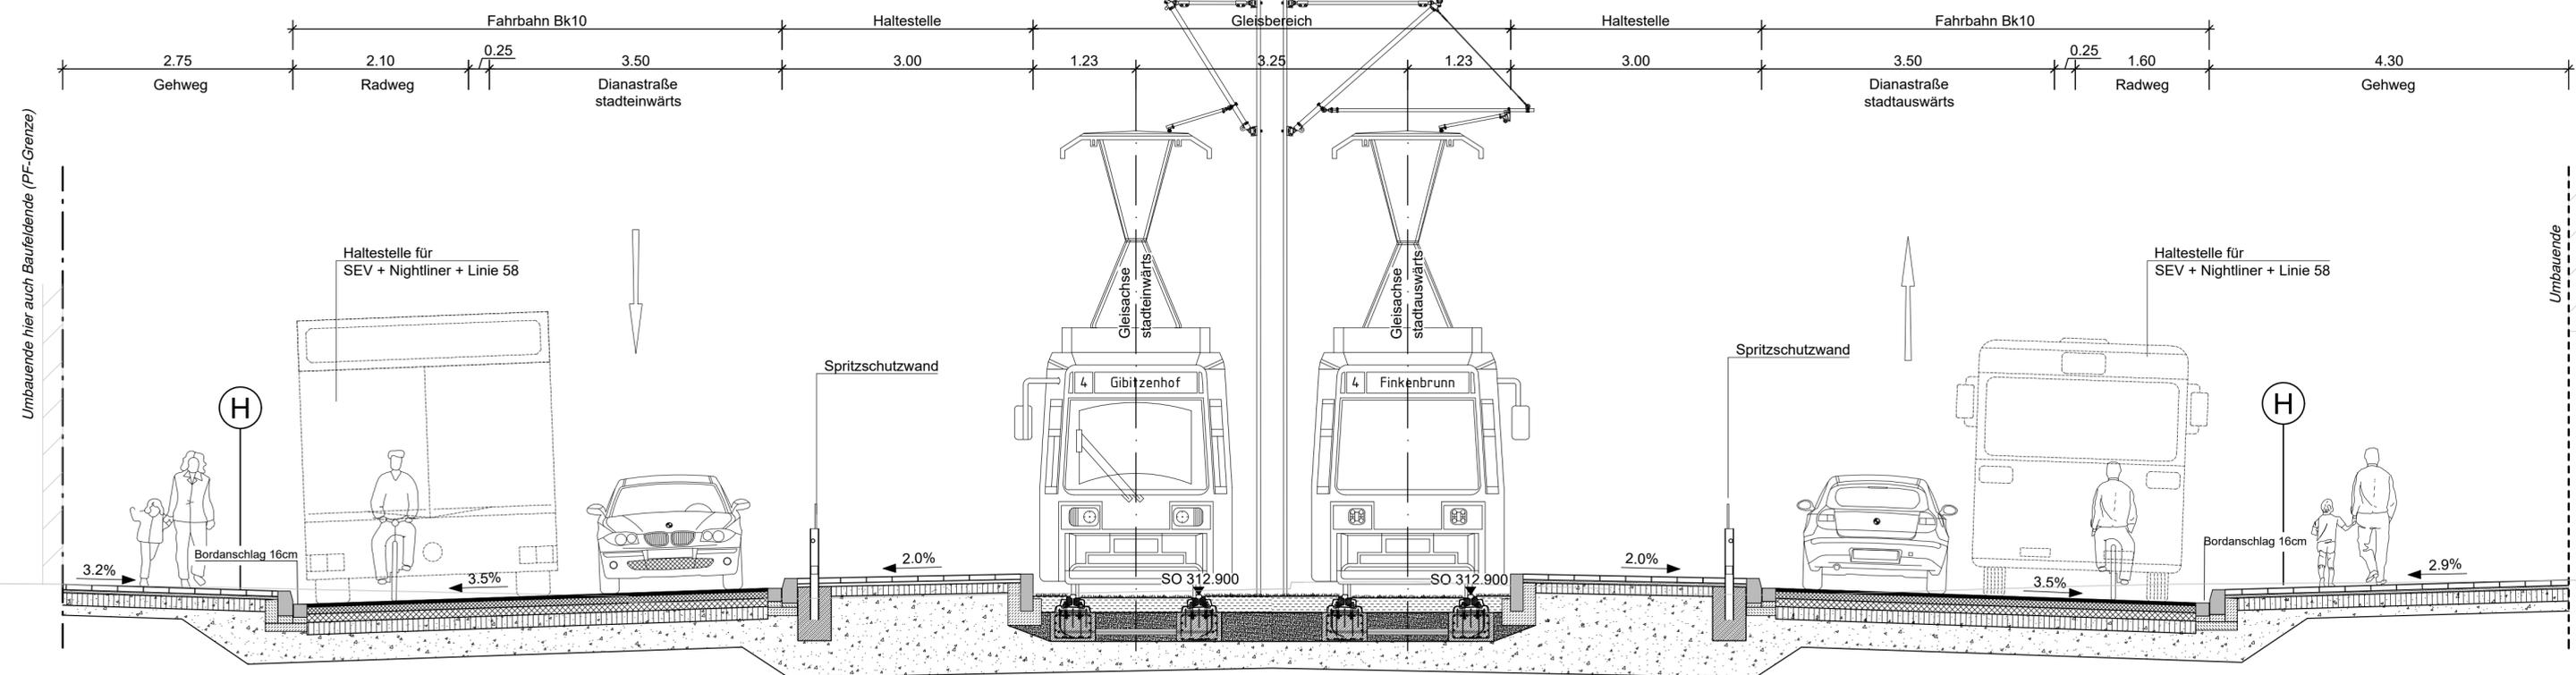

**Gehweg**

6.5 cm	Betonrauplatten (30x30 cm)
4 cm	Zementmörtelband
15 cm	Schottertragschicht 0/32
12 cm	Frostschuttschicht 0/32 (gebr. Korn)
37.5 cm	Gesamtstärke

**Fahrbahn: Belastungsklasse Bk10**

3.5 cm	Spülmastixasphalt SMA 8 S, mit Bitumen 25/55-55 A
8.5 cm	Asphaltbinder AC 16 B S, mit Bitumen 25/55-55 A
10 cm	Asphalttragschicht AC 32 T S, mit Bitumen 50/70
15 cm	Schottertragschicht 0/32
33 cm	Frostschuttschicht 0/45 (gebr. Korn)
70 cm	Gesamtstärke

Rasengleis  
so oder ähnlich  
(mit TAB-Zulassung)

Rasengleis  
so oder ähnlich  
(mit TAB-Zulassung)

**Fahrbahn: Belastungsklasse Bk10**

3.5 cm	Spülmastixasphalt SMA 8 S, mit Bitumen 25/55-55 A
8.5 cm	Asphaltbinder AC 16 B S, mit Bitumen 25/55-55 A
10 cm	Asphalttragschicht AC 32 T S, mit Bitumen 50/70
15 cm	Schottertragschicht 0/32
33 cm	Frostschuttschicht 0/45 (gebr. Korn)
70 cm	Gesamtstärke

**Gehweg**

6.5 cm	Betonrauplatten (30x30 cm)
4 cm	Zementmörtelband
15 cm	Schottertragschicht 0/32
12 cm	Frostschuttschicht 0/32 (gebr. Korn)
37.5 cm	Gesamtstärke

## VERKEHRSPLANUNGSAMT



### Feststellungsentwurf

Unterlage: 14.2.1  
PKM: TMS\_4\_VA\_XX\_01\_SC\_1421\_

Verkehrsplanungsamt  
Nürnberg, den 26.01.2024  
gez. Jülich  
Jülich

gez. Wunder  
Wunder (4921)

### Straßenbahnverlängerung Minervastraße

#### Querschnitt km 0,1+33.000

Maßstab: 1 : 50	BEAR.	DATUM	NAME
Lagebezug: DHDN 12" / Status 120	GEZ.	01/2024	Bayer
Höhenbezug: DHDN 2016 / Status 170	GEPR.	01/2024	Steinkopf/Aktürk Tobehn

bearbeitet im Auftrag von VPL:



Nürnberg, den 26.01.2024  
Unterschrift gez. K. Prüßner

ÄNDERUNGEN	DATUM	NAME	GEPR.	ART DER ÄNDERUNG
1				
2				
3				
4				
5				