


R:_Projekte\2021\12\10003_603_Minervastraße_Straba_Verlängerung\4_plan\44_qp\DWG\14.2_Querschnitt.dwg, TMS_4_VA_XX_02_SC_1426_23.01.2024 15:57:27, a.steinkopf

Querschnitt km 1,3+00.000

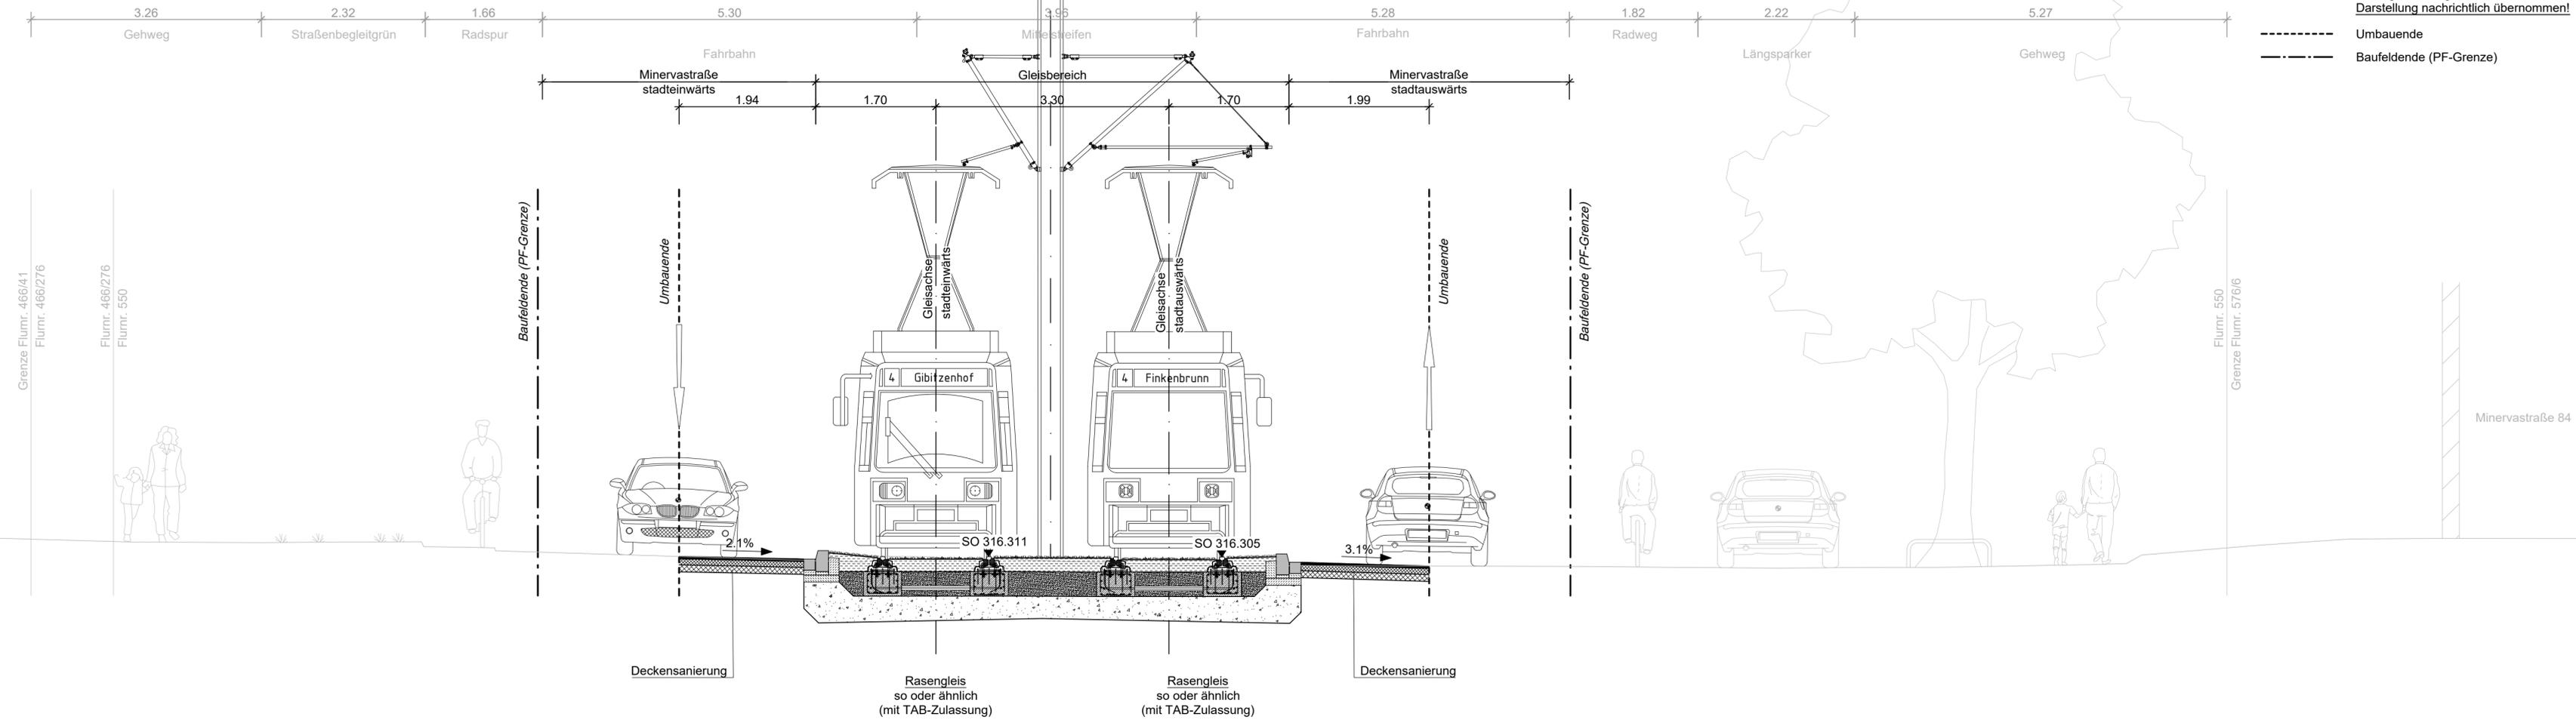

ZEICHENERKLÄRUNG

- Bestand
- Planung Verkehrsanlagen
- Rückbau / Abbruch
- Baumfällung
- sonstige Planung
Darstellung nachrichtlich übernommen!
- Umbauende
- Baufeldende (PF-Grenze)

VERKEHRSPLANUNGSAMT



Feststellungsentwurf Unterlage: 14.2.6
PKM: TMS_4_VA_XX_01_SC_1426_

Verkehrsplanungsamt
Nürnberg, den 26.01.2024
gez. Jülich Jülich gez. Wunder Wunder (4921)

bearbeitet im Auftrag von VPL:		Straßenbahnverlängerung Minervastraße		
		Querschnitt km 1.3+00.000		
Maßstab: 1 : 50	BEAR.	DATUM	NAME	
Lagebezug: DHDN 12° / Status 120	GEZ.	01/2024	Bayer	
Höhenbezug: DHHN 2016 / Status 170	GEPR.	01/2024	Steinkopf/Aktürk Tobehn	

ÄNDERUNGEN	DATUM	NAME	GEPR.	ART DER ÄNDERUNG
	1			
2				
3				
4				
5				

Nürnberg, den 26.01.2024
Unterschrift gez. K. Prüßner



Emch + Berger GmbH
Ingenieure und Planer Nürnberg
90443 Nürnberg
Am Plärrer 33 Tel.: 0911 / 92634 - 0
http://www.emchundberger.de