


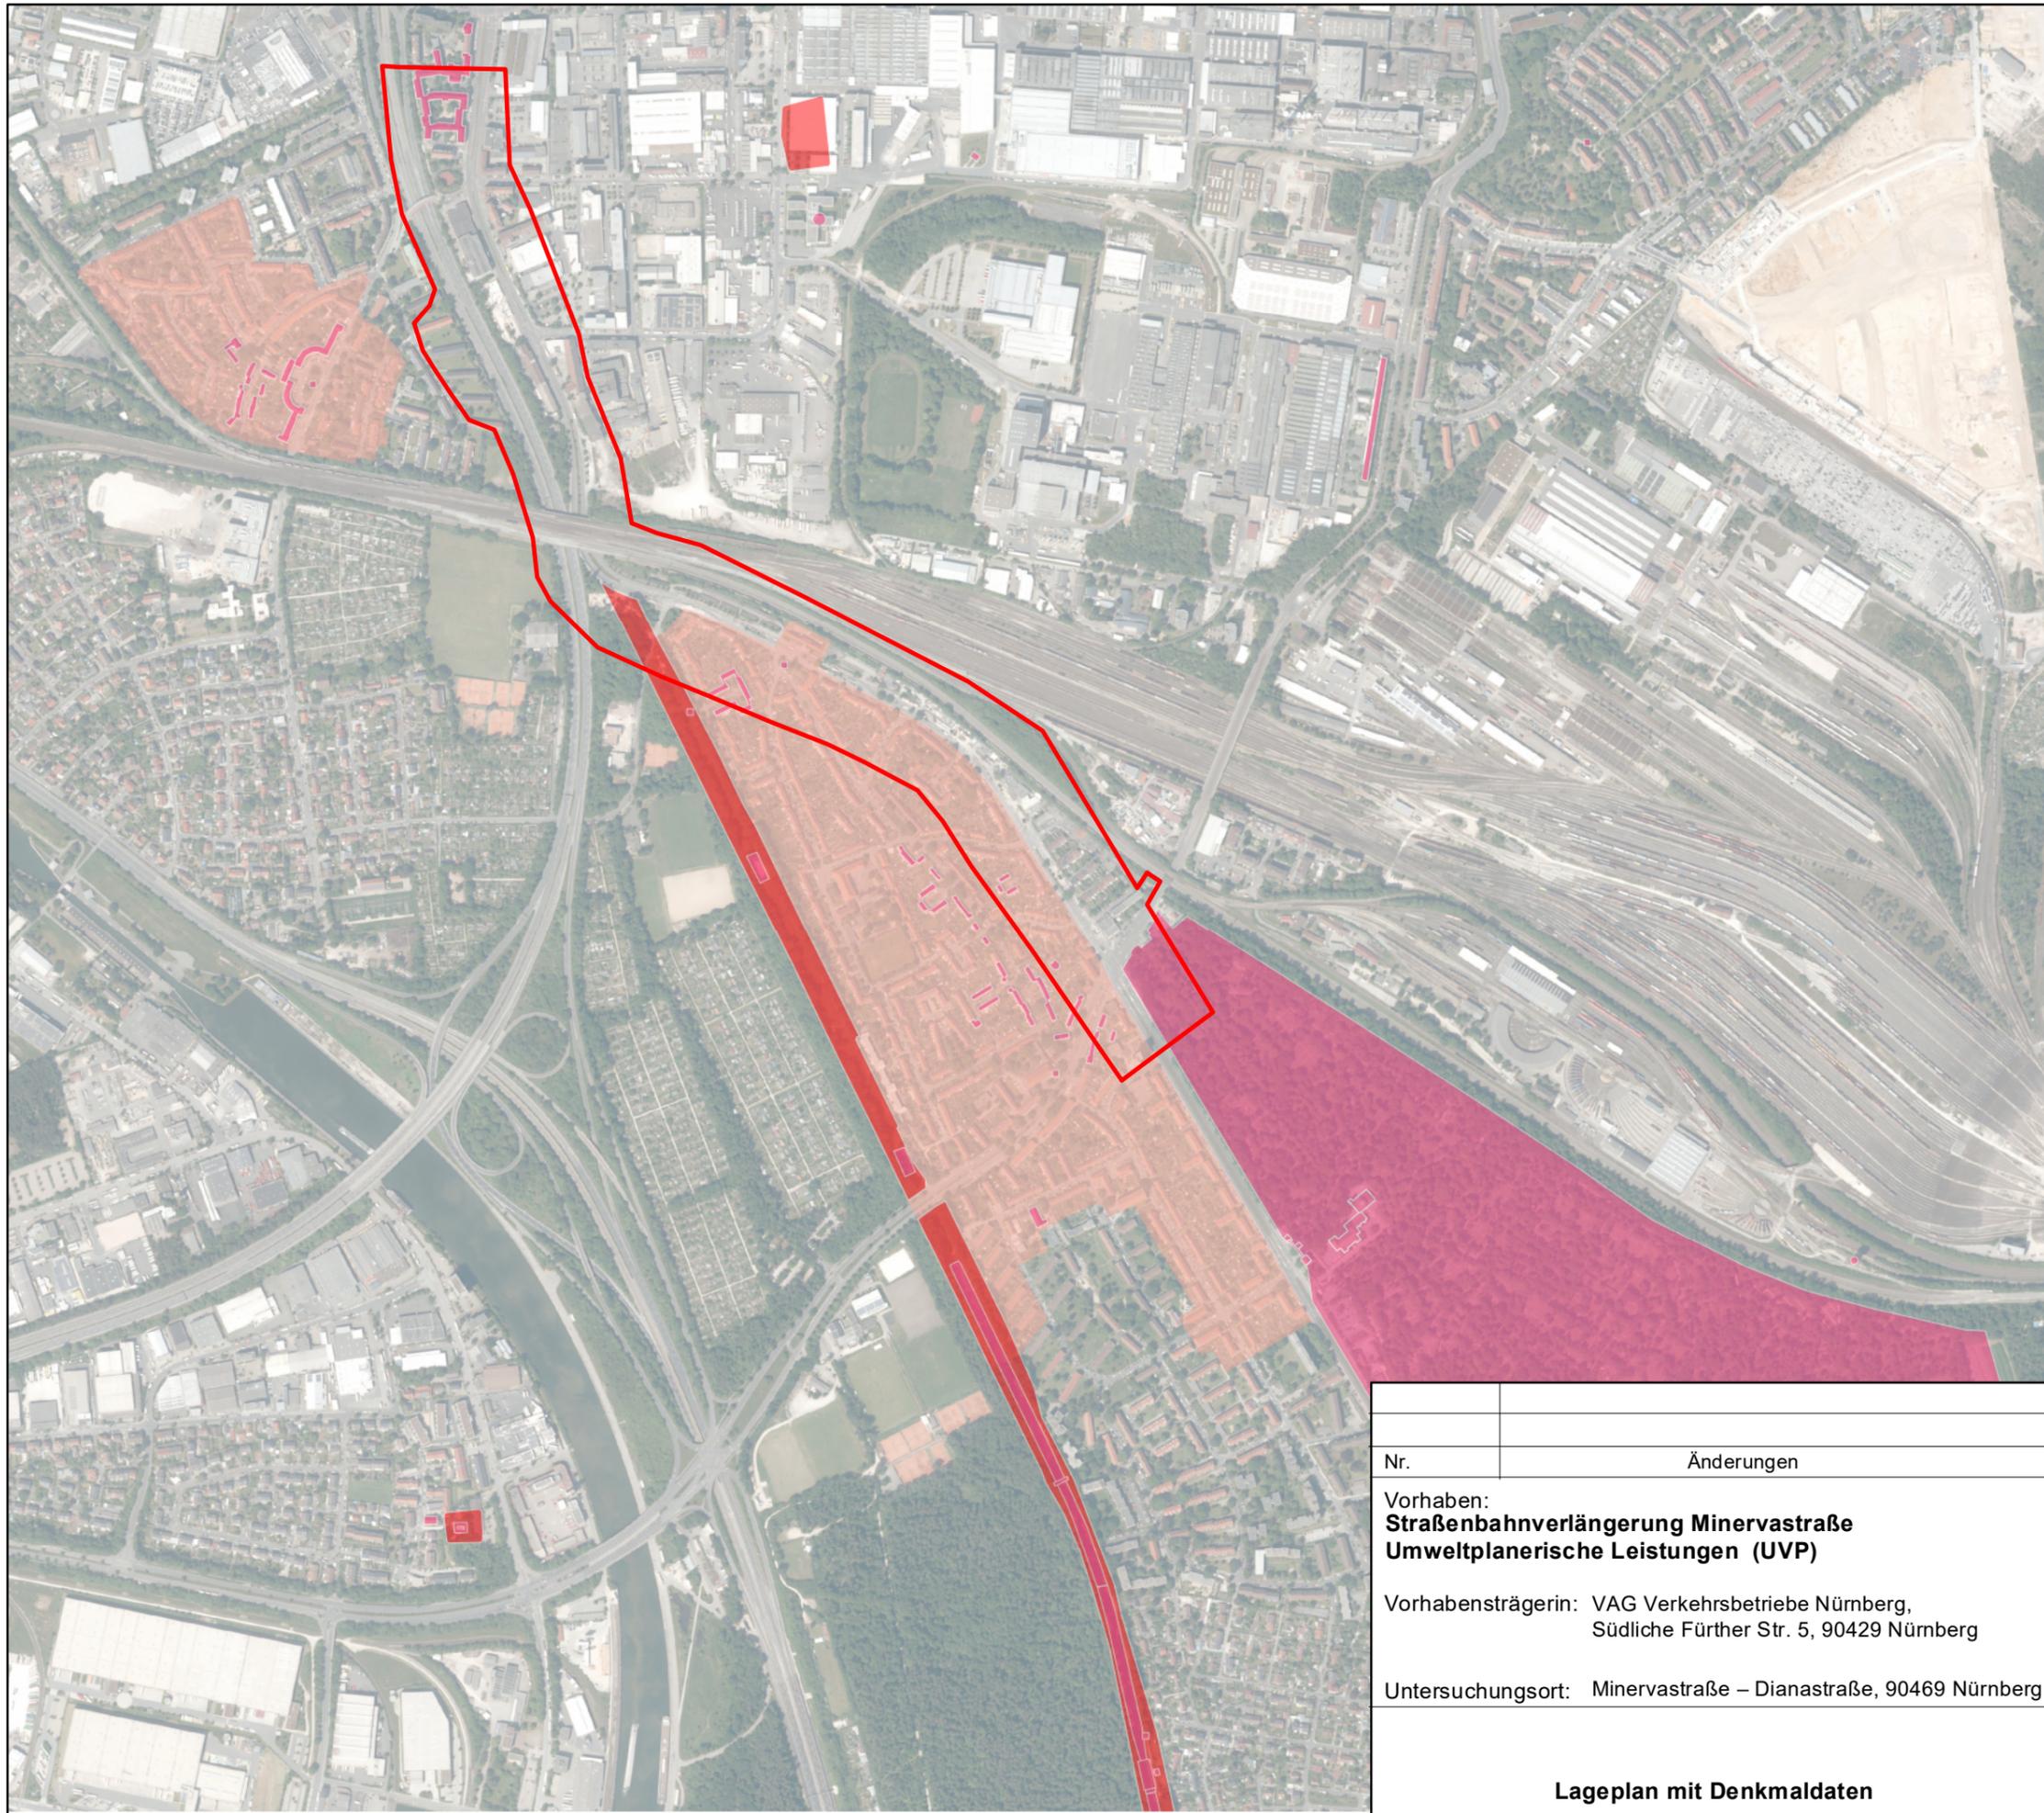

Legende

- Umgriff Schutzgut Mensch
- Bodendenkmal
- Baudenkmal
- Ensemble



Kartengrundlage / Geobasisdaten:
 Bayerische Vermessungsverwaltung
 (www.geodaten.bayern.de)

P:\21A0714_VAG_Minervastrasse_UVP\GIS\PROJEKTE\Lageplan_UVP.mxd



Nr.	Änderungen	geänd. am	Bearbeiter	gepr. am	Projektleiter
Vorhaben: Straßenbahnverlängerung Minervastraße Umweltplanerische Leistungen (UVP)		Anlage:	2.4	Maßstab:	1:10.000
Vorhabensträgerin: VAG Verkehrsbetriebe Nürnberg, Südliche Fürther Str. 5, 90429 Nürnberg			Datum	Name	Unterschrift
		entwickelt	25.01.2024	F. Köller	
		gezeichnet	25.01.2024	H. Vasegh	
	Untersuchungsort: Minervastraße – Dianastraße, 90469 Nürnberg	geprüft	25.01.2024	F. Köller	

Lageplan mit Denkmaldaten	R & H Umwelt GmbH Zentrale Schnorrstraße 5a 90471 Nürnberg Telefon 0911 86 88-10 info@rh-umwelt.de	
----------------------------------	--	--