


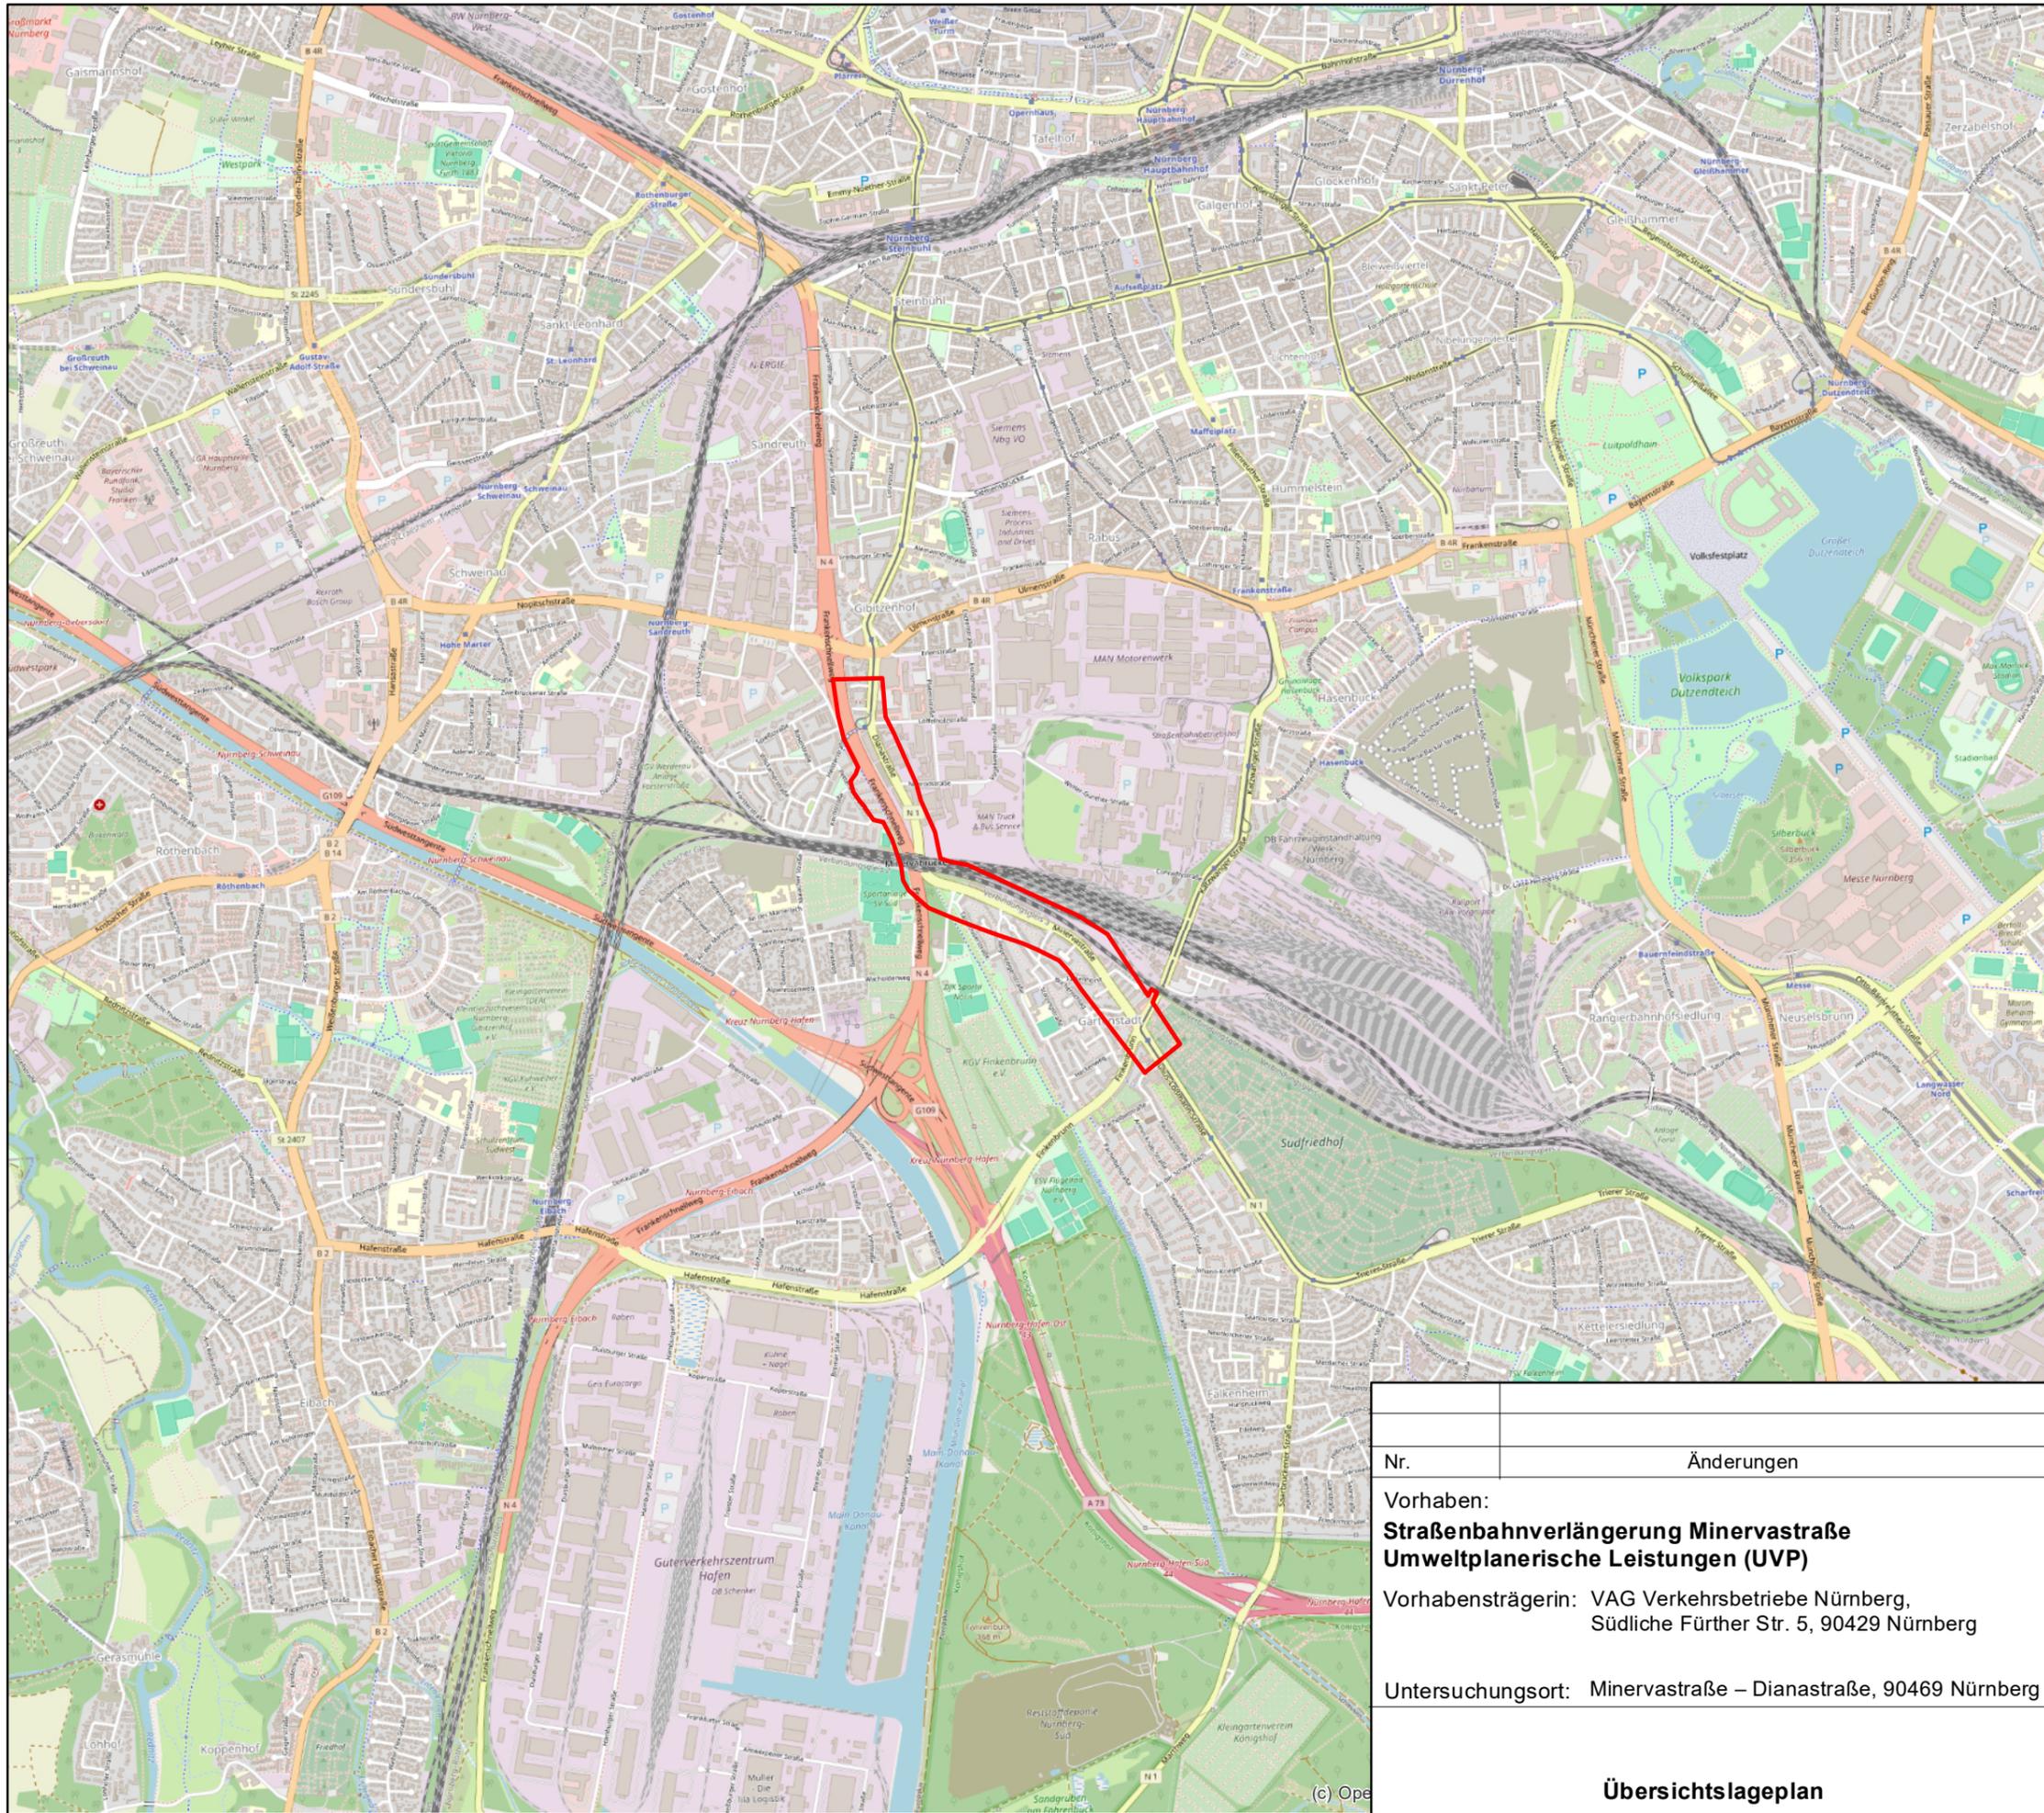

Legende

 Umgriff



Kartengrundlage / Geobasisdaten:
www.openstreetmaps.org

Nr.	Änderungen	geänd. am	Bearbeiter	gepr. am	Projektleiter
Vorhaben: Straßenbahnverlängerung Minervastraße Umweltplanerische Leistungen (UVP)		Anlage:	1.1	Maßstab:	1:25.000
Vorhabensträgerin: VAG Verkehrsbetriebe Nürnberg, Südliche Fürther Str. 5, 90429 Nürnberg			Datum	Name	Unterschrift
		entwickelt	25.01.2024	F. Köller	
		gezeichnet	25.01.2024	H. Vasegh	
Untersuchungsort: Minervastraße – Dianastraße, 90469 Nürnberg		geprüft	25.01.2024	F. Köller	

Übersichtslageplan

R & H Umwelt GmbH
Zentrale
Schnorrstraße 5a
90471 Nürnberg
Telefon 0911 86 88-10
info@rh-umwelt.de



P:\21A0714_VAG_Minervastrasse_UVP\GIS\PROJEKTE\Lageplan_UVP.mxd



(c) OpenStreetMap