



Innere Schleife Stadtpark

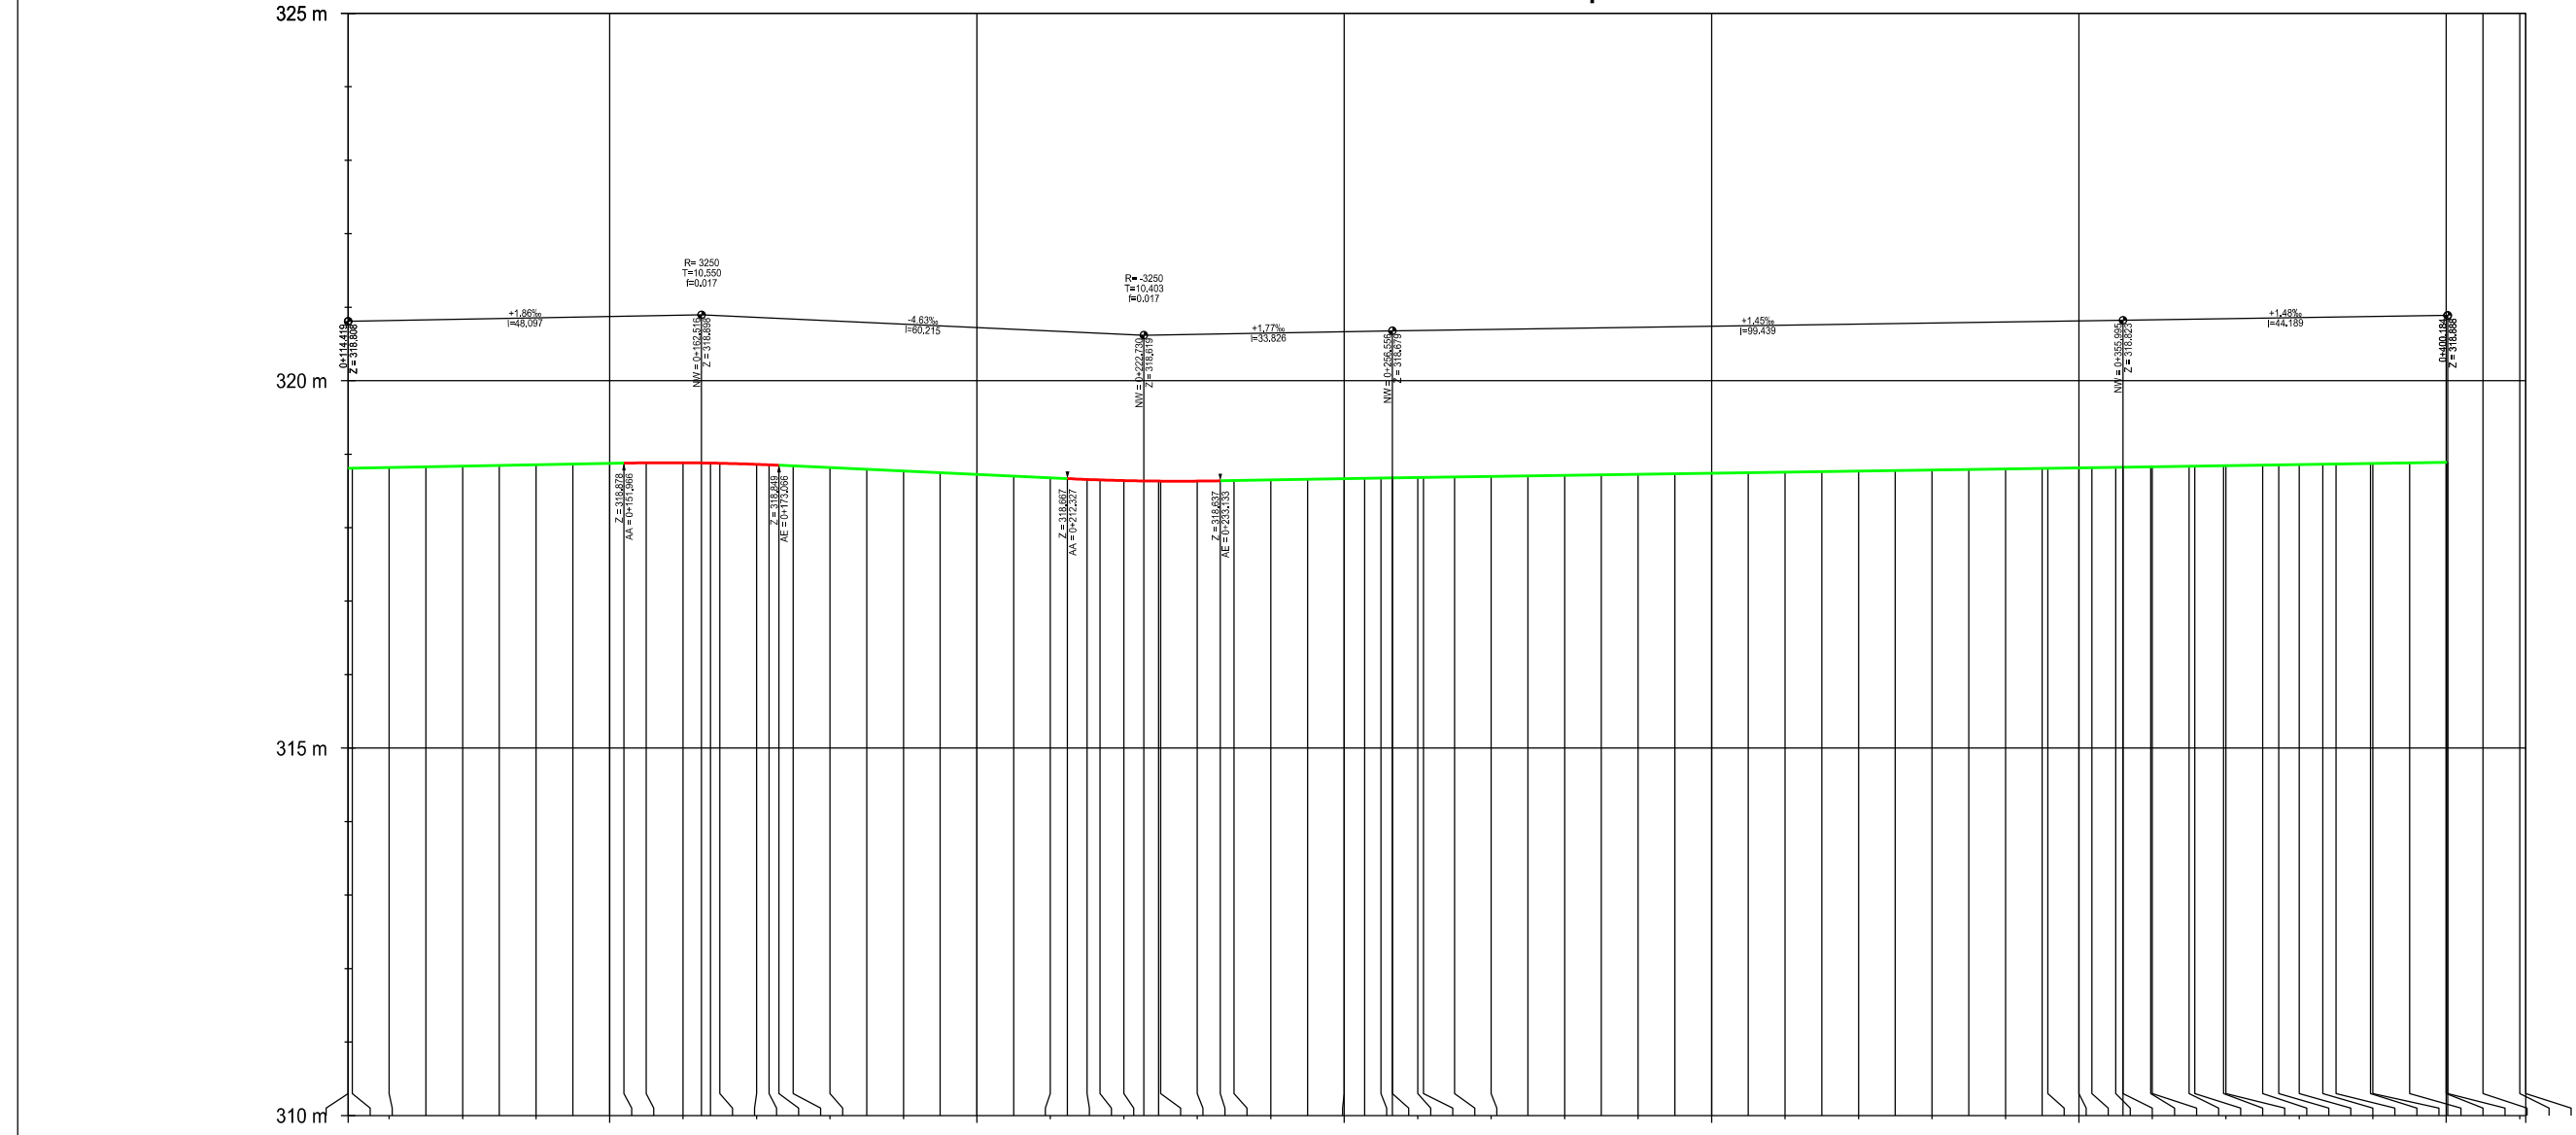

Station	0+114.42 0+114.42 0+120.00 0+130.00 0+140.00 0+150.00 0+151.97 0+160.00 0+163.72 0+170.00 0+171.72 0+173.07 0+180.00 0+190.00 0+200.00 0+210.00 0+212.33 0+216.75 0+220.00 0+224.75 0+230.00 0+233.13 0+240.00 0+250.00 0+252.77 0+256.56 0+260.00 0+260.77 0+270.00 0+280.00 0+290.00 0+300.00 0+310.00 0+320.00 0+330.00 0+340.00 0+345.77 0+350.00 0+351.77 0+356.00 0+359.77 0+360.00 0+365.77 0+369.67 0+370.00 0+377.18 0+380.00 0+383.18 0+389.67 0+390.00 0+400.00 0+400.18 0+410.00 0+410.82
Gelände	318.809 318.809 318.813 318.895 318.948 318.899 318.911 318.926 318.918 318.883 318.871 318.862 318.815 318.771 318.725 318.680 318.674 318.660 318.650 318.619 318.627 318.633 318.633 318.650 318.667 318.672 318.679 318.684 318.685 318.698 318.713 318.727 318.742 318.756 318.771 318.785 318.800 318.808 318.814 318.817 318.823 318.828 318.829 318.837 318.843 318.843 318.854 318.858 318.863 318.872 318.873 318.888 318.888 318.905 318.905
Differenz	-0.001 -0.001 +0.005 +0.009 -0.076 -0.092 +0.003 -0.025 -0.033 -0.041 -0.043 -0.039 -0.021 -0.016 -0.013 -0.009 +0.002 -0.001 -0.001 -0.001 -0.002 -0.007 -0.011 -0.010 -0.009 +0.014 +0.015 +0.006 +0.004 -0.025 -0.099 -0.146 -0.082 -0.016 -0.013 -0.011 -0.009 -0.009 -0.008 +0.004 +0.015 -0.036 -0.056 -0.019 +0.022 +0.028 +0.033 +0.033 +0.034 +0.036 +0.041 +0.042 +0.038 +0.037 +0.037 +0.038 +0.039 +0.037 +0.037 +0.034 +0.034 +0.030 +0.030 +0.025 +0.024 +0.022 +0.022 +0.022 +0.022 +0.021 +0.017 +0.018 +0.012 +0.012
Achshöhe	318.808 318.818 318.837 318.856 318.874 318.878 318.883 318.879 318.862 318.865 318.849 318.817 318.770 318.724 318.678 318.667 318.650 318.641 318.633 318.633 318.637 318.641 318.650 318.659 318.667 318.672 318.679 318.684 318.685 318.698 318.713 318.727 318.742 318.756 318.771 318.785 318.800 318.808 318.814 318.817 318.823 318.828 318.829 318.837 318.843 318.843 318.854 318.858 318.863 318.872 318.873 318.888 318.888
Hauptpunkt	BA0+114.419 UE0+163.724 UA0+171.724 UA0+216.746 UE0+224.746 UE0+252.768 UA0+260.768
Krümmung	$R=25.00$ $l=49.31$ $R=14.14$ $l=8.00$ $l=45.02$ $R=14.14$ $l=8.00$ $R=25.00$ $l=28.02$ $R=14.14$ $l=8.00$ $l=85.00$ $A=29.75$ $R=147.42$ $A=29.75$ $l=6.00$ $l=8.00$ $l=6.00$ $l=11.41$ $A=29.75$ $R=100.00$ $l=6.00$ $l=6.49$ $l=21.15$
Linke Schiene	0.000 318.808 318.809 318.818 318.828 318.837 318.846 318.856 318.865 318.874 318.878 318.882 318.883 318.879 318.876 318.876 318.862 318.865 318.849 318.840 318.817 318.794 318.770 318.747 318.724 318.701 318.678 318.667 318.656 318.650 318.641 318.633 318.633 318.633 318.637 318.641 318.641 318.650 318.659 318.667 318.672 318.676 318.679 318.684 318.685 318.691 318.698 318.706 318.713 318.720 318.727 318.735 318.742 318.749 318.756 318.763 318.771 318.778 318.785 318.792 318.800 318.807 318.808 318.814 318.817 318.821 318.823 318.828 318.828 318.829 318.836 318.837 318.843 318.843 318.851 318.854 318.854 318.858 318.863 318.866 318.872 318.873 318.880 318.888 318.888 0.000 0.000 0.000
Rechte Schiene	0.000 318.808 318.809 318.818 318.828 318.837 318.846 318.856 318.865 318.874 318.878 318.882 318.883 318.879 318.876 318.876 318.862 318.865 318.849 318.840 318.817 318.794 318.770 318.747 318.724 318.701 318.678 318.667 318.656 318.650 318.641 318.633 318.633 318.633 318.637 318.641 318.641 318.650 318.659 318.667 318.672 318.676 318.679 318.684 318.685 318.691 318.698 318.706 318.713 318.720 318.727 318.735 318.742 318.749 318.756 318.763 318.771 318.778 318.785 318.792 318.800 318.807 318.808 318.814 318.817 318.821 318.823 318.828 318.828 318.829 318.836 318.837 318.843 318.843 318.851 318.854 318.854 318.858 318.863 318.866 318.872 318.873 318.880 318.888 318.888 0.000 0.000 0.000

VERKEHRSPLANUNGSAMT

Nürnberg



Feststellungsentwurf

Verkehrsplanungsamt

Nürnberg, den 14.03.2023

gez. Jülich gez. Wunder
Jülich Wunder (4921)

bearbeitet im Auftrag von VPL:

VAG

Nürnberg, den _____

Unterschrift _____

Grunderneuerung Straßenbahn Bayreuther Straße

Bereich zwischen Rathenauplatz und
Deumentenstraße / Stadtparkschleife

Trassierungshöhenplan

Maßstab: 1:500
Plannummer: H25-014

Koordinatensys.: Gauß-Krüger

	2023	DATUM	NAME
BEAR.	30.01.	Gerner	
GEZ.	30.01.	Gerner	
GEPR.	30.01.	Harreiß	

ÄNDERUNGEN	ART DER ÄNDERUNG		
	DATUM	NAME	GEPR.
1			
2			
3			
4			
5			