

Juraleitung

**Ltg.-Abschnitt A-Katzwang Raitersaich_West – Luders-
heim_West
(LH-07-B170)**

Planfeststellungsunterlage

Unterlage 6.1.

Regelgrabenprofil

Antragsteller:



TenneT TSO GmbH

Bernecker Straße 70

95448 Bayreuth

Bearbeitung:





Ingenieurgemeinschaft Katzwangtunnel

c/o SWECO GmbH


Hanauer Landstraße 135 - 137

60314 Frankfurt am Main

Aufgestellt:	TenneT TSO GmbH	Bayreuth, den
	gez. i.V. J. Gotzler gez. i.V. A. Junginger	30.04.2025
Bearbeitung:	IGKWT – Ingenieurgemeinschaft Katzwangtunnel gez. i.V. D. Edelhoff (Projektleitung)	
Anlagen zum Dokument		
Änderungs- historie:	Änderung:	Änderungsdatum:

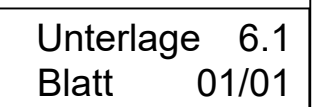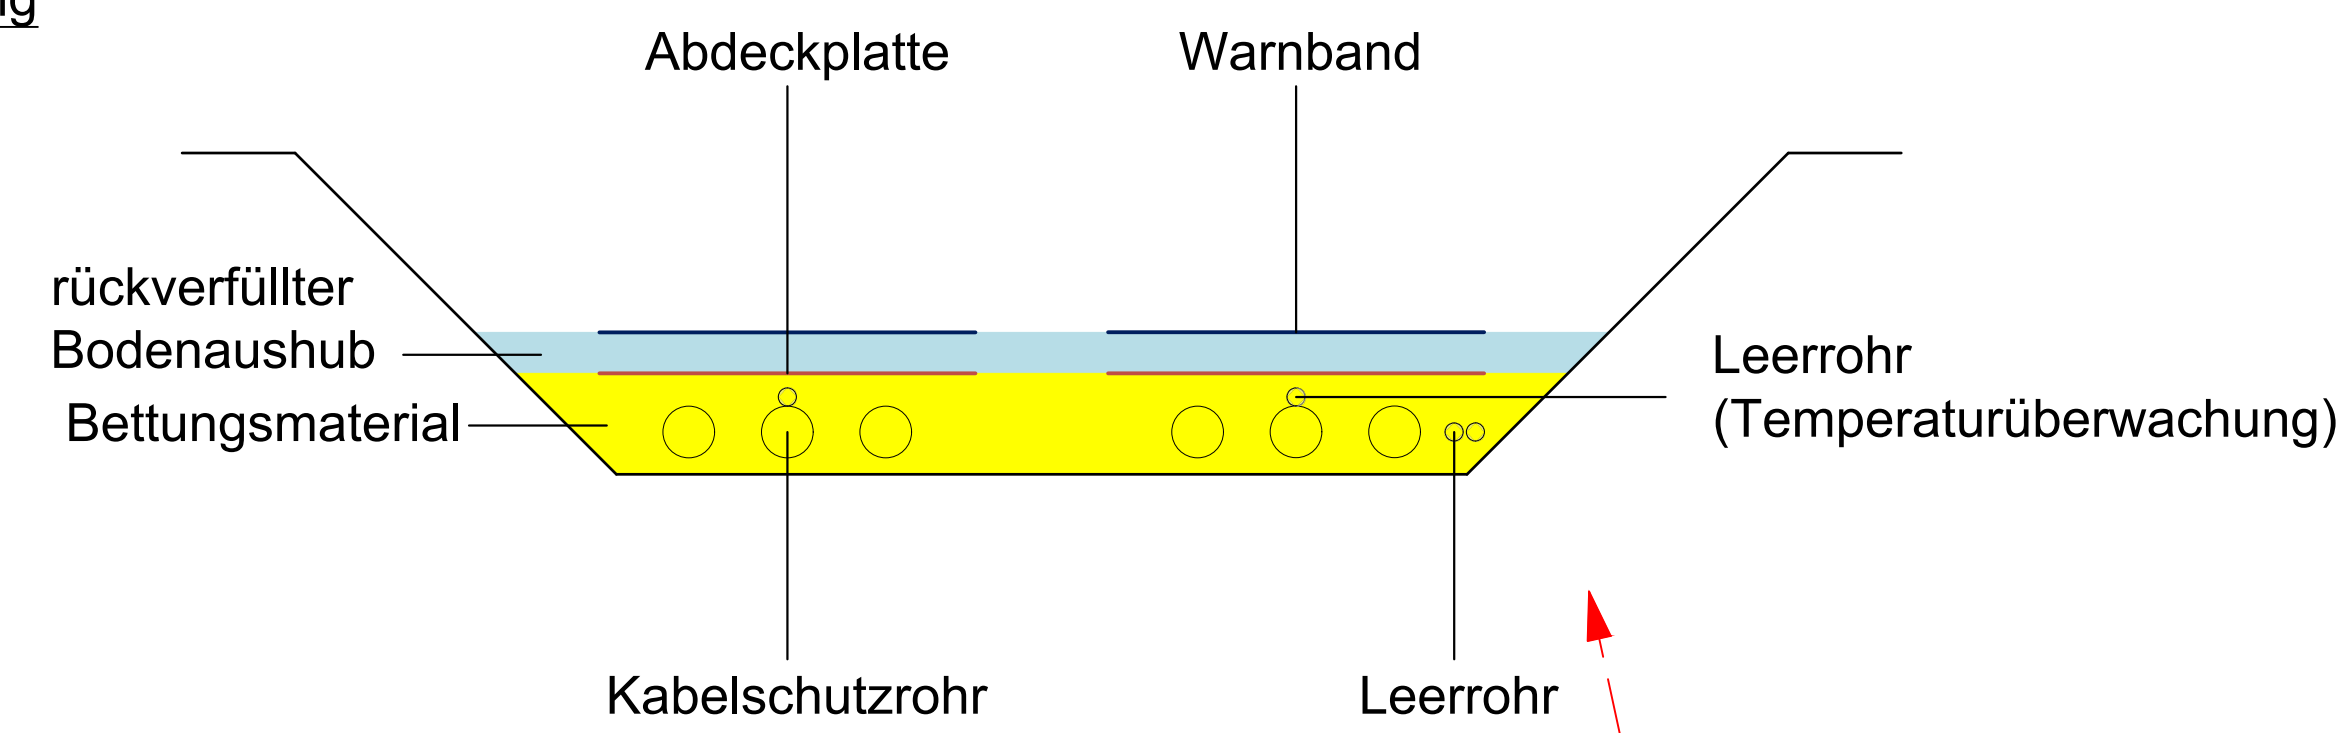

The plan view diagram illustrates the layout of the cable trench construction site. It shows the 'Kabelgraben Systemkreis Süd' and 'Kabelgraben Systemkreis Nord' sections. Key features include the 'Aushublagerung Kabelgraben Nord' (excavation storage for the north trench), the 'Zwischenlagerung Rohrstränge' (intermediate storage for pipe sections), and the 'Temporäre Baustraße' (temporary construction road) where a truck is positioned. The 'Bereich Baueinsatzkabel' (area for cable installation) is marked, along with the 'Bauzaun' (construction fence). The diagram also shows the 'Oberboden' (topsoil) and the 'Fernwasserleitung' (distant water supply line). Dimensions are provided for various sections: 5,00m, 28,00m, 6,00m, and 4,80m, with a total length of 43,80m.

 Firma 1. registrierter Generalist der Kette Wärmegesamtheit				Maßstab: 1:1.000		Ausgabedatum: 30.04.2025	
 				Einheit: m			
				Datum		Name	
				Bearb. 14.03.2025		Bohle	
				Gepr. 26.03.2025		Dick	
				Dokumentenleart: Querschnitt			
				Status: Einreichung			
							
Zust.	Änderung	Datum	Name				