

Juraleitung

**Ltg.-Abschnitt A-Katzwang Raitersaich_West – Luders-
heim_West
(LH-07-B170)**

Planfeststellungsunterlage

Unterlage 7.10.

Ansichten Betriebsgebäude Katzwang

Antragsteller:



TenneT TSO GmbH

Bernecker Straße 70

95448 Bayreuth

Bearbeitung:



Ingenieurgemeinschaft Katzwangtunnel


c/o SWECO GmbH

Hanauer Landstraße 135 - 137


60314 Frankfurt am Main

Aufgestellt:	TenneT TSO GmbH	Bayreuth, den
	gez. i.V. J. Gotzler gez. i.V. A. Junginger	30.04.2025
Bearbeitung:	IGKWT – Ingenieurgemeinschaft Katzwangtunnel gez. i.V. D. Edelhoff (Projektleitung)	
Anlagen zum Dokument		
Änderungs- historie:	Änderung:	Änderungsdatum:


Ansicht Nord
M. 1:100

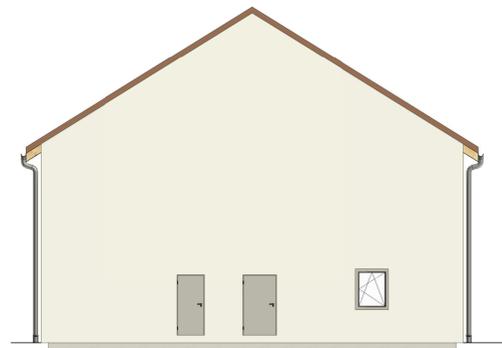


Ansicht Ost
M. 1:100

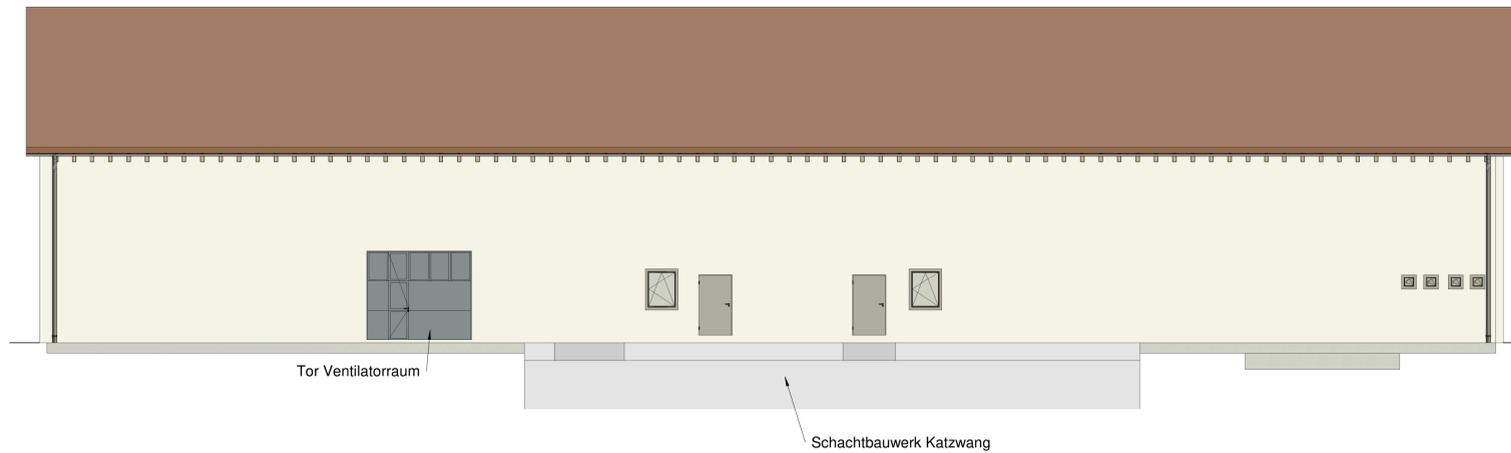

Ansicht Süd
M. 1:100

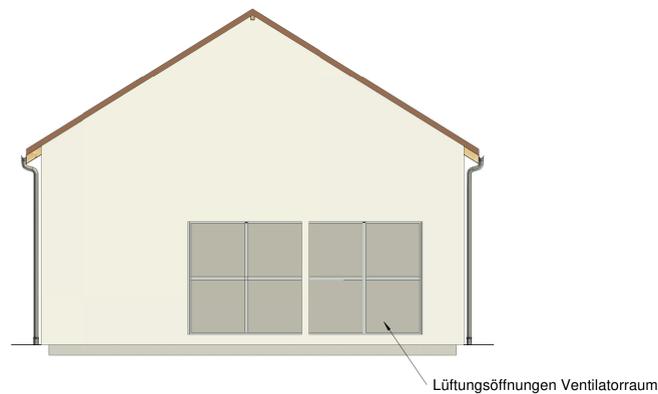

Ansicht West
M. 1:100

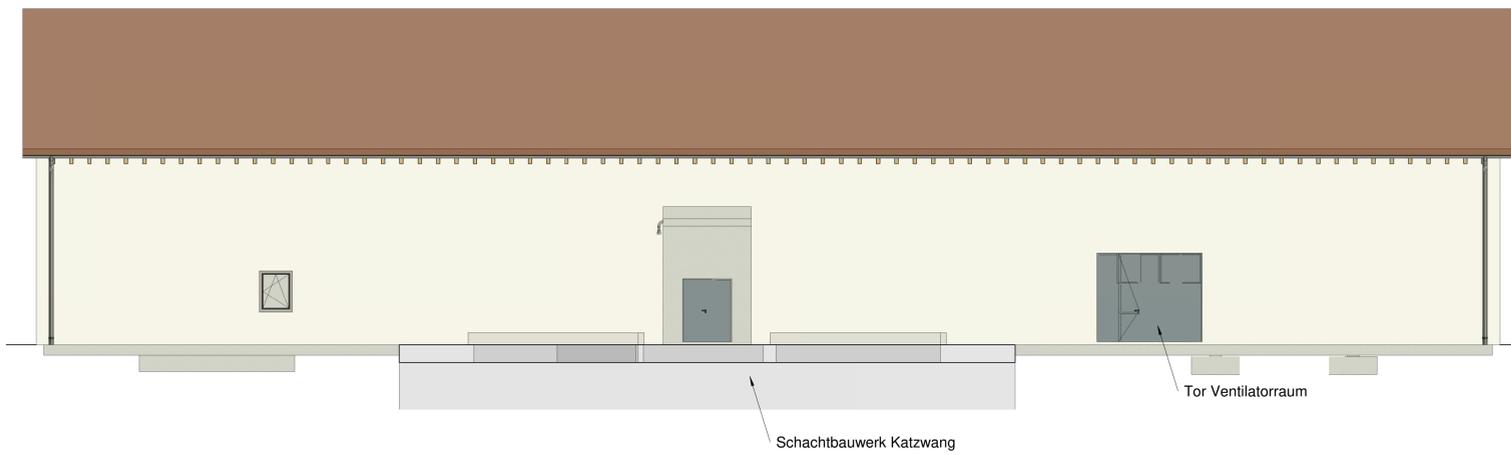

Raitersaich-Ludersheim-Sittling-Altheim
380-kV-Ersatzneubauprojekt
Ansichten
Betriebsgebäude Katzwang
Ltg.-Abschnitt A-Katzwang
Raitersaich_West-Ludersheim_West
LH-07-B170

Planfeststellungsunterlage

Aufgestellt
Bayreuth,

Firma	Maßstab	Ausgabedatum	
BLUNG - PEB BLUNG - pro sweco Meter	1:100	30.04.2025	
Einheit	Datum	Name	
	10.02.2025	Krüger	
	10.02.2025	Schübel	
		Gebäudeplan	
		Status: Einreichung	
Zust.	Änderung	Datum	Name



Behördenvermerk: