


Raitersaich - Ludersheim - Sittling - Altheim  
380-kV-Ersatzneubauprojekt

# Lageplan Einleit- / Entnahmestellen Wasser

Ltg. Abschnitt A-Katzwang

Raitersaich\_West-Ludersheim\_West  
LH-07-B170

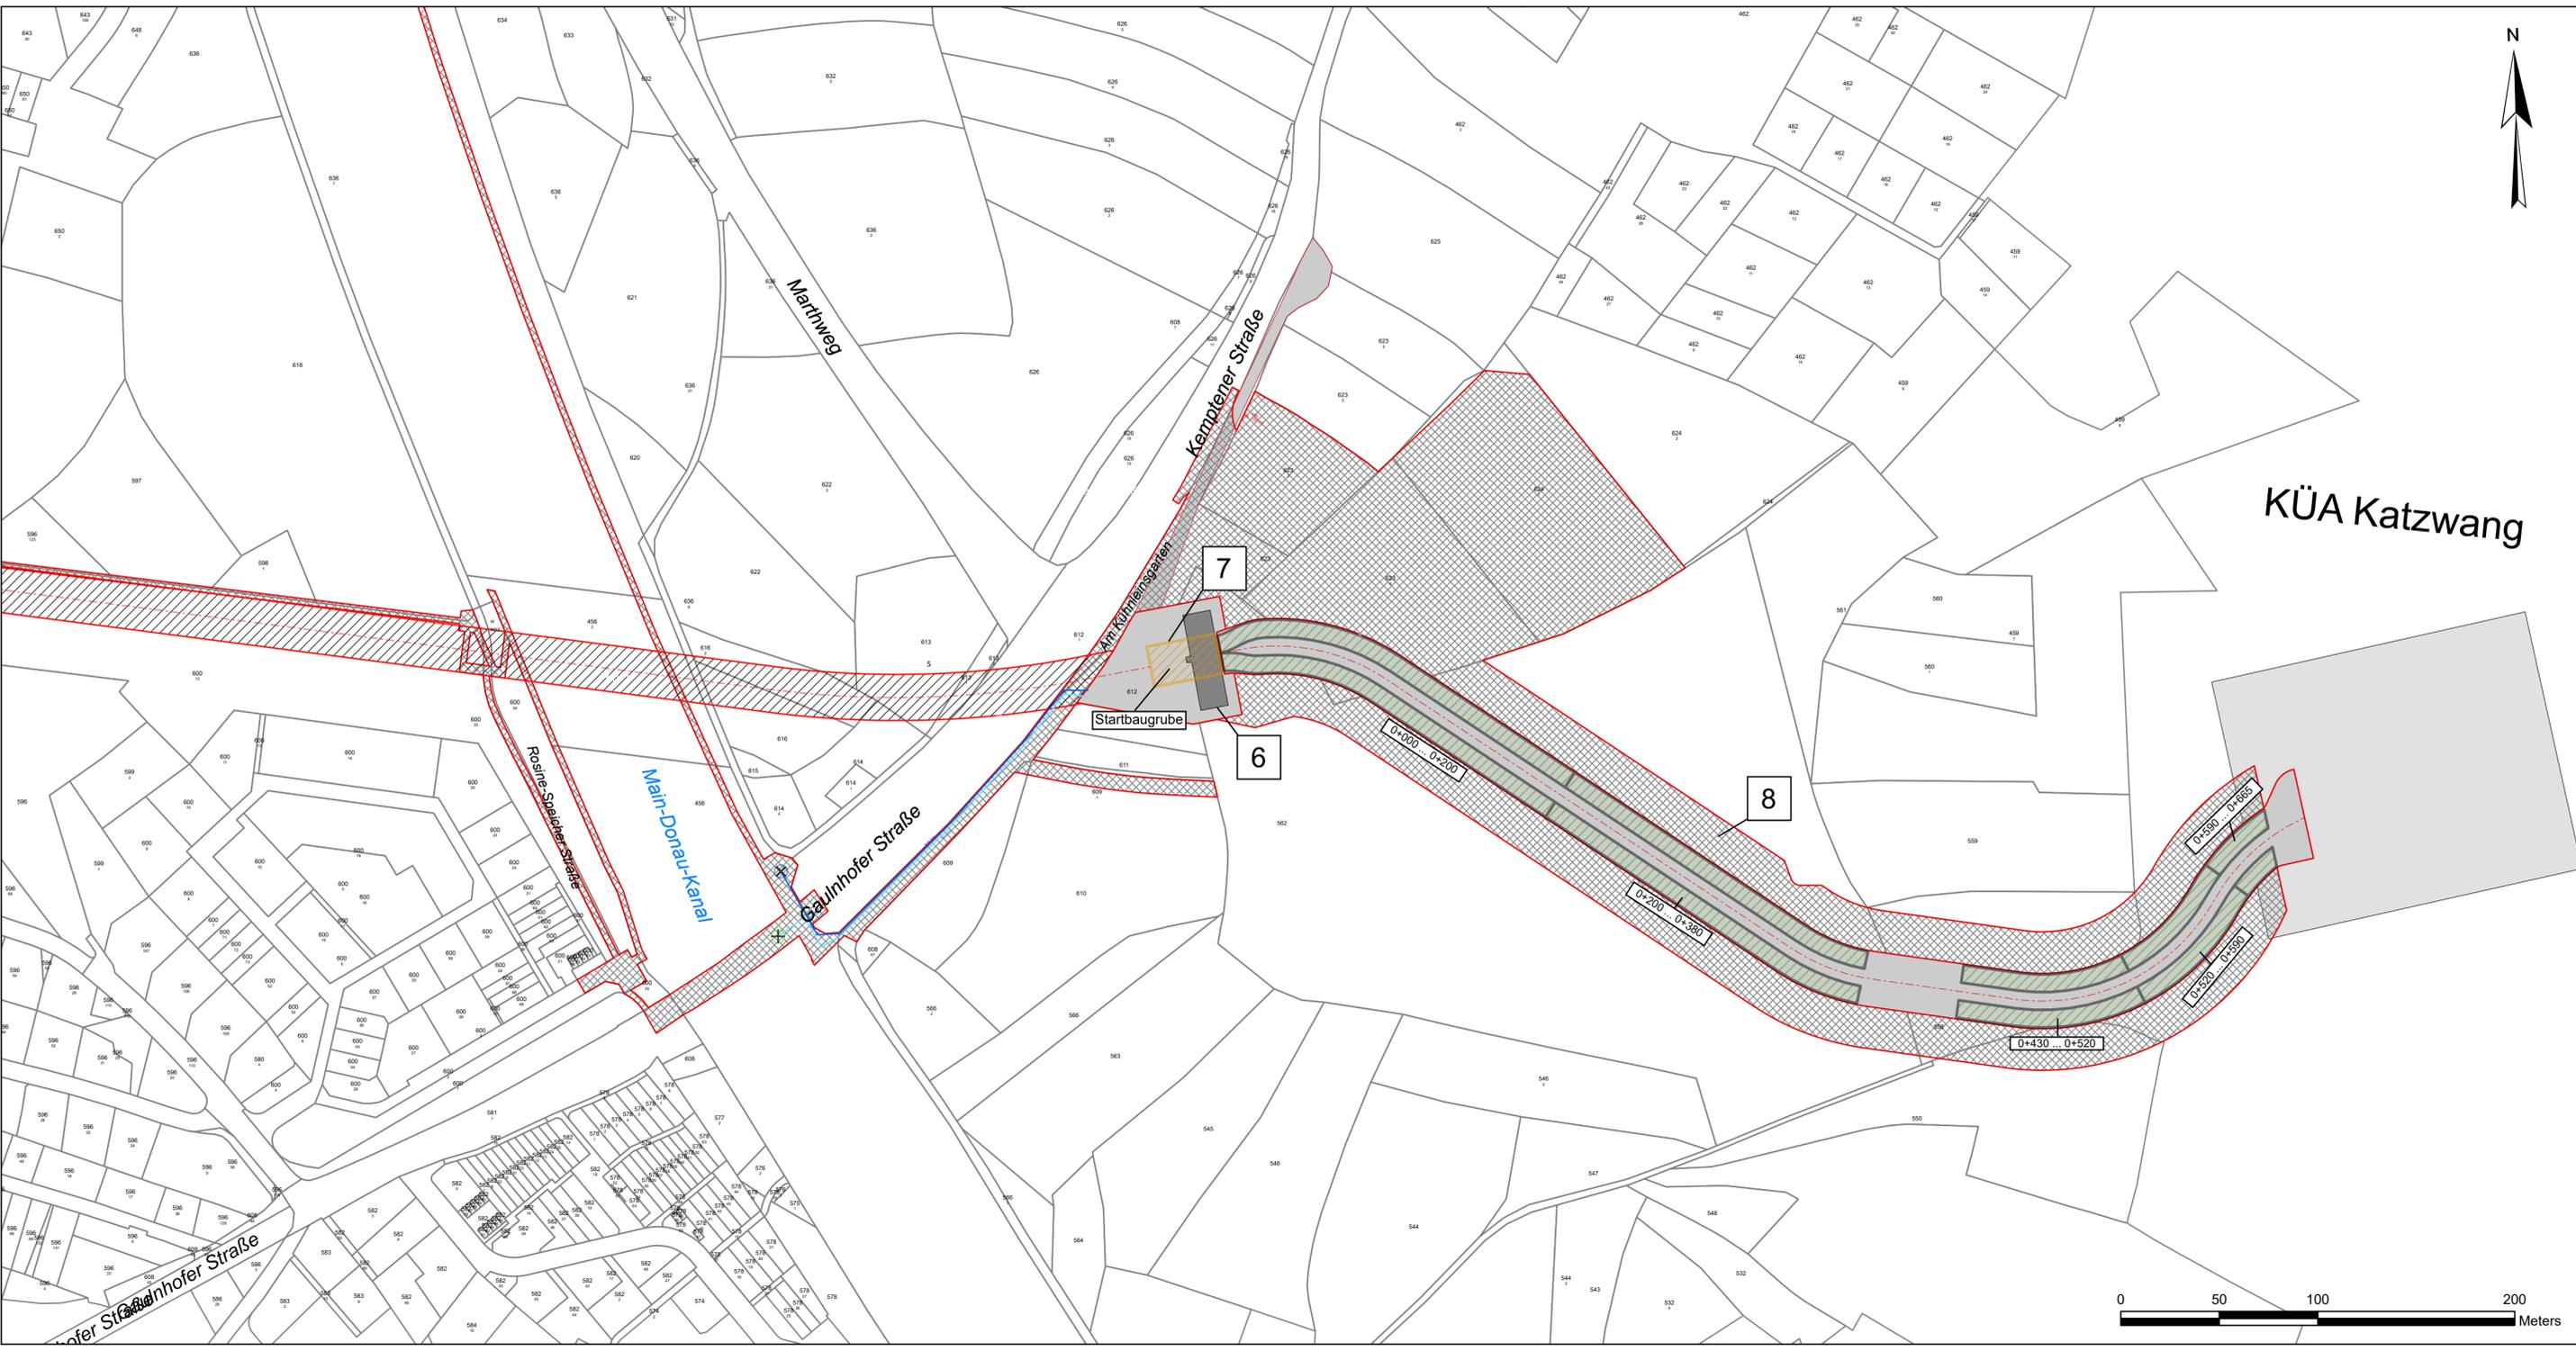

### Rechtserwerb:

- dauerhafte Flächeninanspruchnahme
- dauerhafte Flächeninanspruchnahme durch Tunnelbauwerk
- temporäre Flächeninanspruchnahme
- dauerhafte Flächeninanspruchnahme durch Zuwegung

### Wasserhaltung:

- Wasserhaltungsbereiche Erdkabel
- Wasserhaltungsbereich Baugruben
- Entnahmestelle
- Einleitstelle
- Saugleitung
- Ableitung

### Gewerke:

- Bauwerksnummer
- Betriebsgebäude
- Trassenachse

Quellvermerk  
© Daten: geodaten.bayern.de,  
Bayerische Vermessungsverwaltung, Bundesamt für Kartographie und Geodäsie (2022)

## Planfeststellungsunterlage

Aufgestellt  
Bayreuth, 30.04.2025

Behördenvermerke:

Firma Ingenieur-Gemeinschaft Katzwang Tunnel 	Maßstab: 1:2.000	Ausgabedatum: 30.04.2025
Einheit: m	Datum:	Name:
	Bearb. 15.07.2025	M. Anhorn
	Gepr. 15.07.2025	M. Anhorn
Dokumentenart: Lageplan		
Zust.	Änderung	Datum Name

