

Juraleitung

**Ltg.-Abschnitt A-Katzwang Raitersaich_West – Luders-
heim_West
(LH-07-B170)**

Planfeststellungsunterlage

Unterlage MB06.1

Betriebsfläche Wolkersdorf

Antragsteller:



TenneT TSO GmbH

Bernecker Straße 70

95448 Bayreuth

Bearbeitung:




Ingenieurgemeinschaft Katzwangtunnel

c/o SWECO GmbH

Hanauer Landstraße 135 - 137

60314 Frankfurt am Main

Aufgestellt:	TenneT TSO GmbH	Bayreuth, den
	gez. i.V. J. Gotzler gez. i.V. A. Junginger	30.04.2025
Bearbeitung:	IGKWT – Ingenieurgemeinschaft Katzwangtunnel gez. i.V. D. Edelhoff (Projektleitung)	
Anlagen zum Dokument		
Änderungs- historie:	Änderung:	Änderungsdatum:

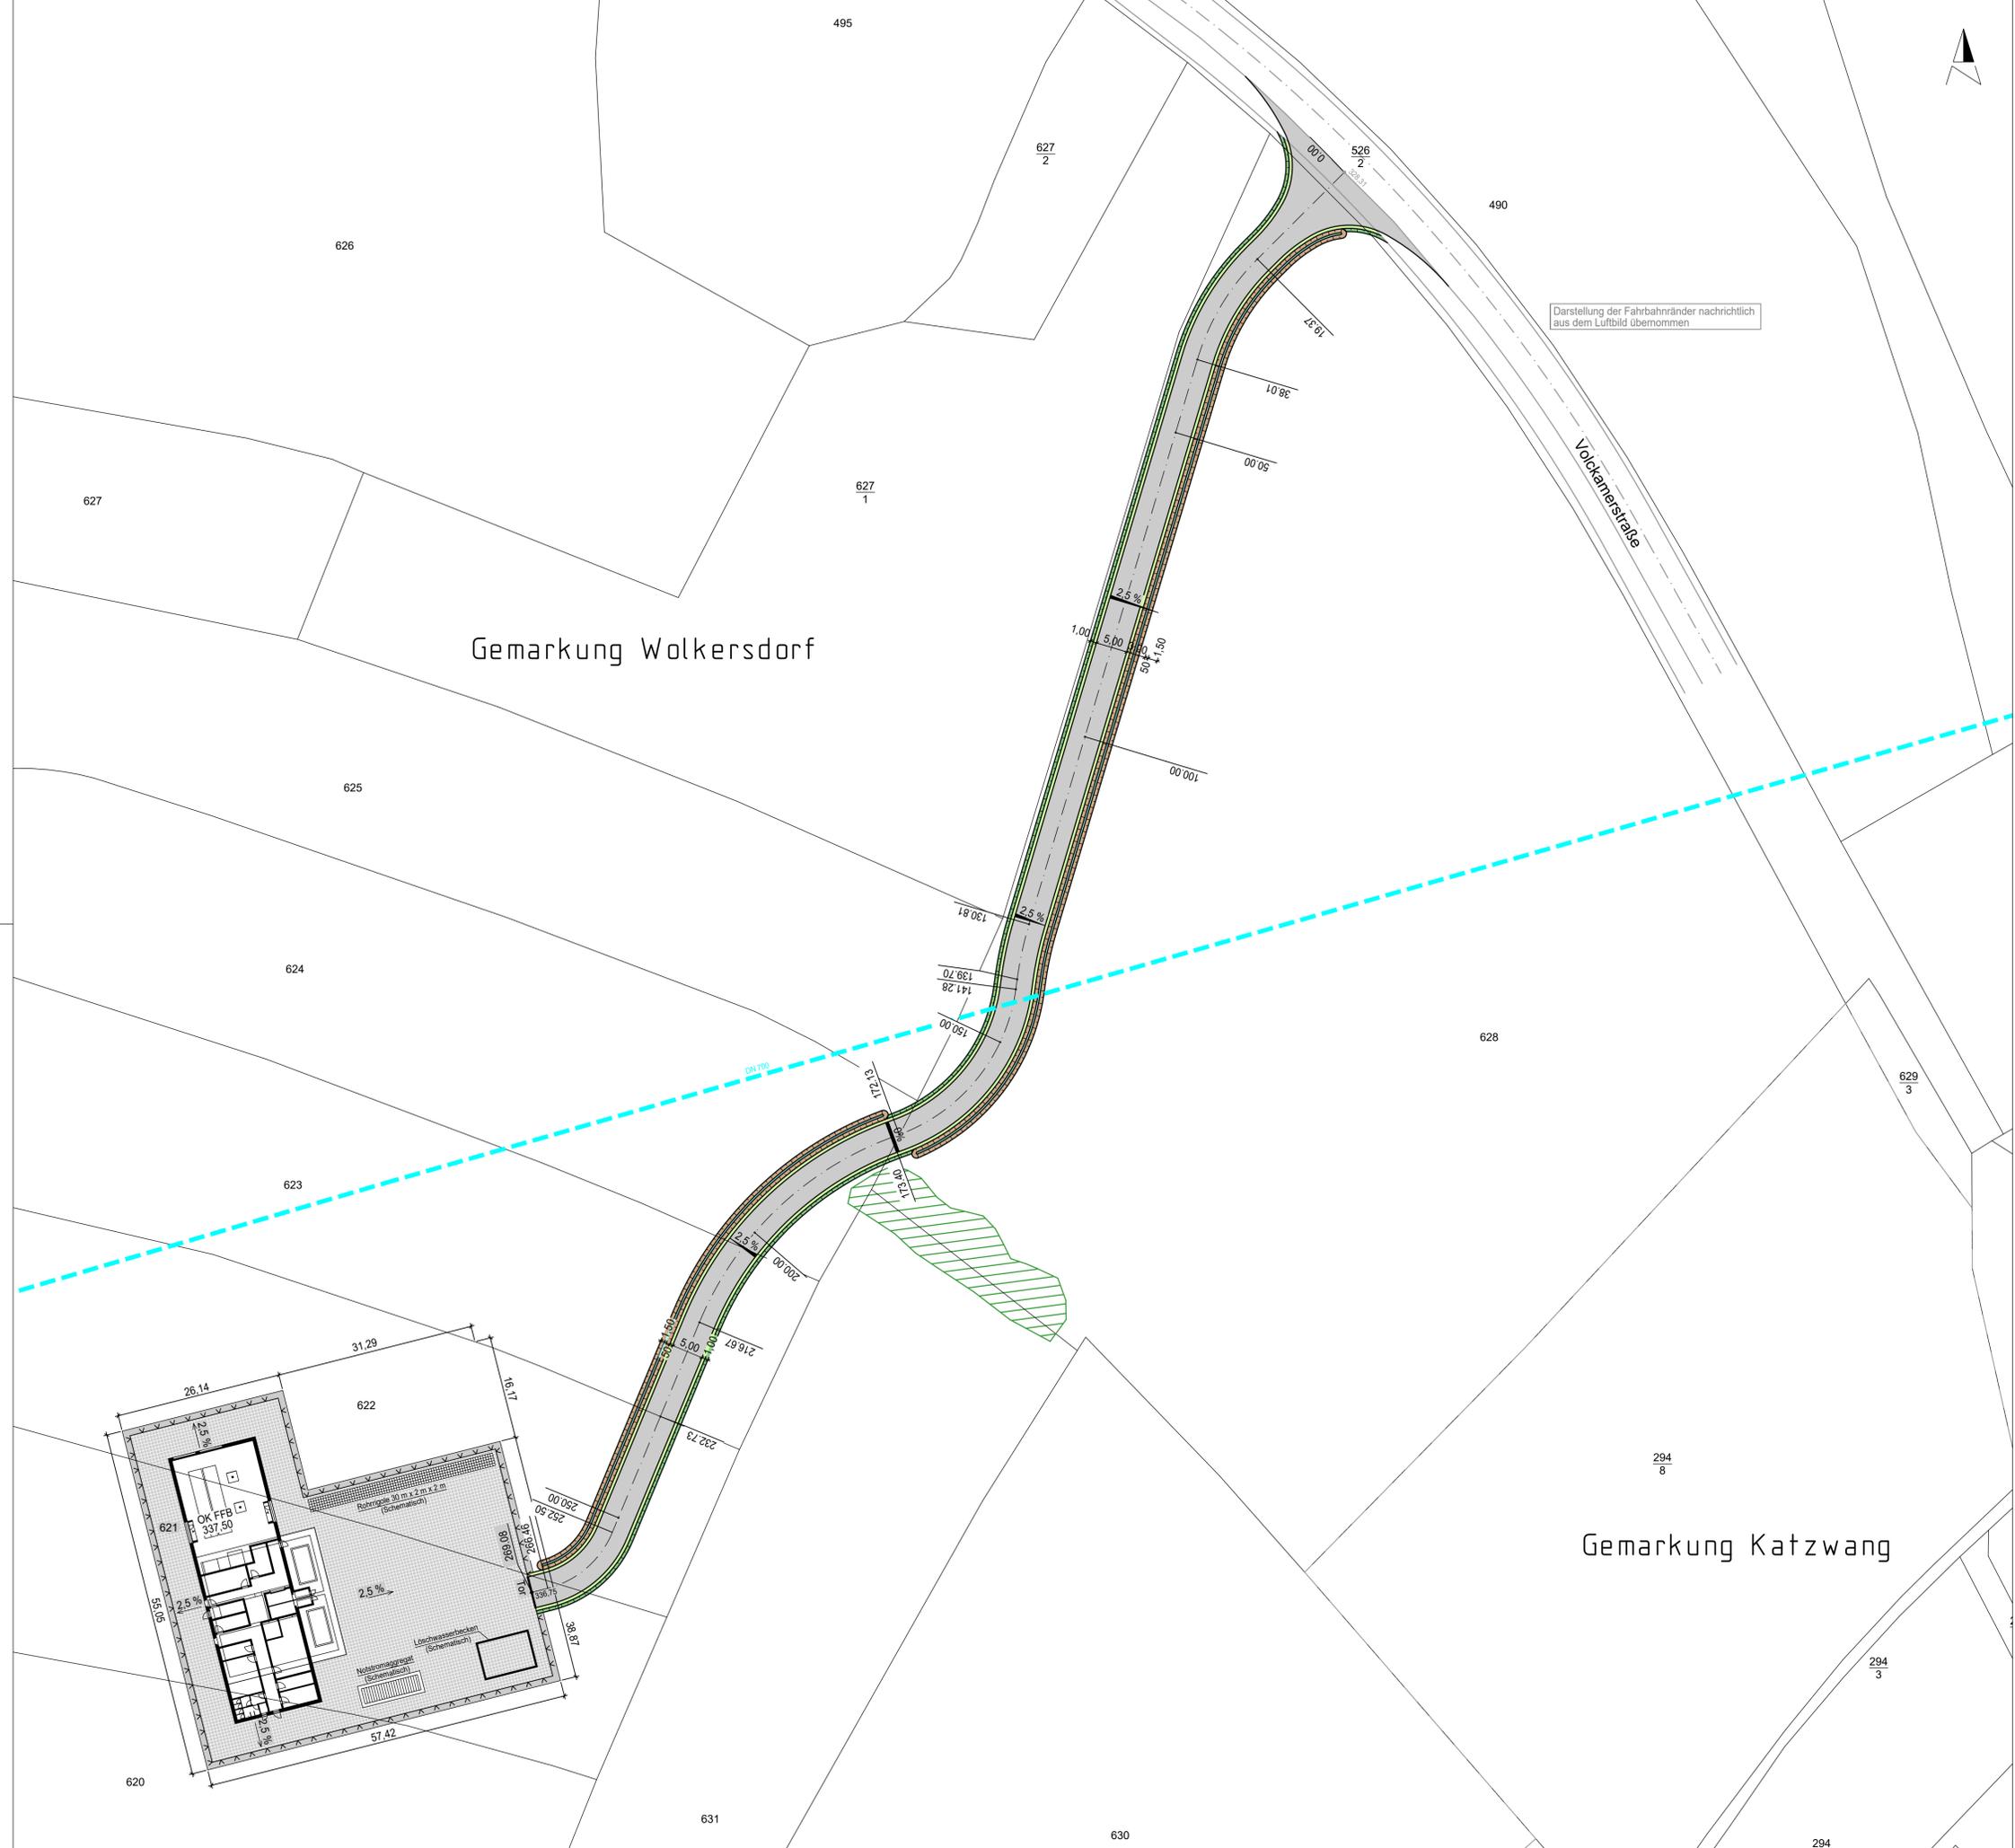

Raitersaich - Ludersheim - Sitting - Altheim
380-kV-Ersatzneubauprojekt
LH-07-B170
Lageplan
Betriebsfläche Wolkersdorf
Ltg. Abschnitt A-Katzwang

- 2.5% → Gefällepfil
- Flurstücksgrenze
- Schutzstreifen 1,00m
- ▨ Hofffläche, gepflastert
- ▨ Fahrbahn, asphaltiert
- ▨ Überfahrbauwerk
- ▨ Bankett
- ▨ Entwässerungsmulde
- ▨ Dammböschung
- ↑ Nordpfil
- 490 Flurstücksnummer
- Bestand (Nachrichtlich übernommen)
- 336.75 Planungshöhe
- 328.31 Bestandshöhe
- ▨ Schützenwertes Gehölz
- Fernwasserleitung
- Zaun Planung

Qualitätsmerkmale
© Daten: geodaten.bayern.de
Bayerische Vermessungsverwaltung, Bundesamt für Kartographie und Geodäsie (2022)

Planfeststellungsunterlage

Aufgestellt
Bayreuth, 30.04.2025

Behördenvermerke:

Firma Ingenieur-Gesellschaft Katzwang Tunnel BUNG - PEE BUNG sprd sweco	Maßstab: 1:500 Einheit: m, cm	Ausgabedatum: 30.04.2025
	Datum:	Name:
	Bearb. 13.03.2025	Rohwer.:
	Gepr. 14.03.2025	Rüchenbaum:
	Dokumententyp: Lageplan	
	Status: Einreichung	
Zust.	Änderung	Datum Name

