Stadt Nürnberg

Landkreis Roth - Gemeinde Wendelstein

Anschlussblatt 1

Anschlussblatt 4

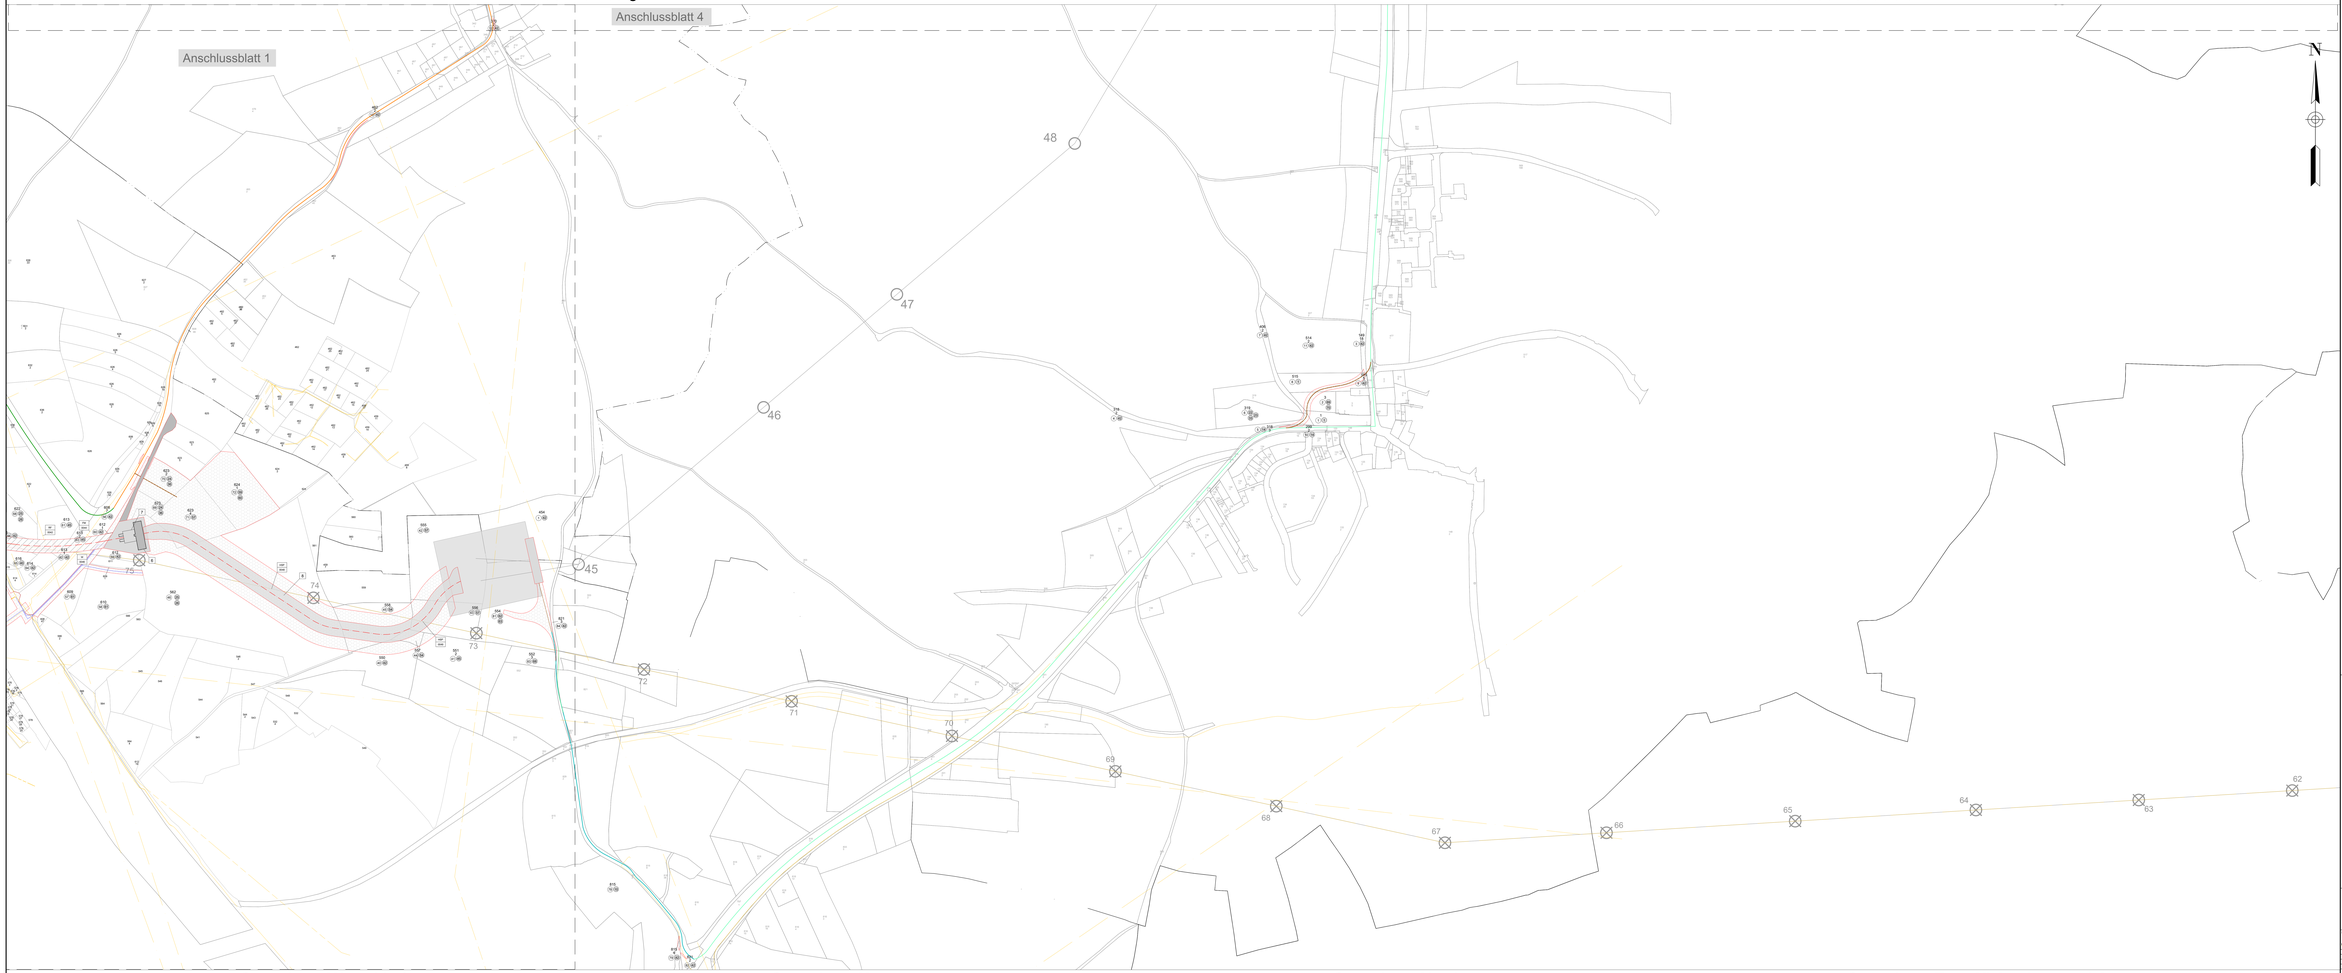

Gemarkung Worzeldorf

Gemarkung Katzwang

Gemarkung Kornburg

Gemarkung Forst Kleinschwarzenlohe

Legende Fremdleitungen:

A	A	Autobahnnetz
B	B	Bundesstraßennetz
St	St	Staatsstraßennetz
Kr	Kr	Kreisstraßennetz
Gem	Gem	Gemeindestraßennetz
Ü	Ü	Übergeordnetes Wegenetz
Gem	Gem	Gemeindliches Wegenetz
Fw	Fw	Forstwirtschaftswege
Fw	Fw	Forstwirtschaftswege

Unterlage 4.1
Blatt 02/08

Raitersaich - Ludersheim - Sittling - Altheim
380-kV-Ersatzneubauprojekt

Lage-/Rechtserwerbsplan

Ltg. Abschnitt A-Katzwang
Raitersaich_West-Ludersheim_West
LH-07-B170

Legende:

Legende Endmast:

Gewerke:
- Bauwerksnummer
- Bauwerksbezeichnung

Technische Darstellung:
- Kabelübergangsmast
- bestehende "Allgäuer Donaumast" ohne Bestandsänderung
- Kabel und Masten (Neubau)
- Kabel und Masten (Rückbau)

Grundbuchamt:
B-Gebiet: gemäß Gebiet-Nr.
Kartengrundlage: Katasterkarte, Bundesamt für Kartographie und Geodäsie (BKG)

Planfeststellungsunterlage

Aufgestellt:
Bayreuth, 30.04.2025

Firma	Maßstab: 1:2000	Ausgefertigt: 30.04.2025
TenneT TSO GmbH Bernecker Straße 70 95448 Bayreuth	Format: A1	

	Datum	Name
Bearb.	30.04.2025	Wirth
Gepr.	30.04.2025	Wirth
Genehmigt		
Datum	Ersatzneubau	

Bearbeitungsvermerke

TenneT