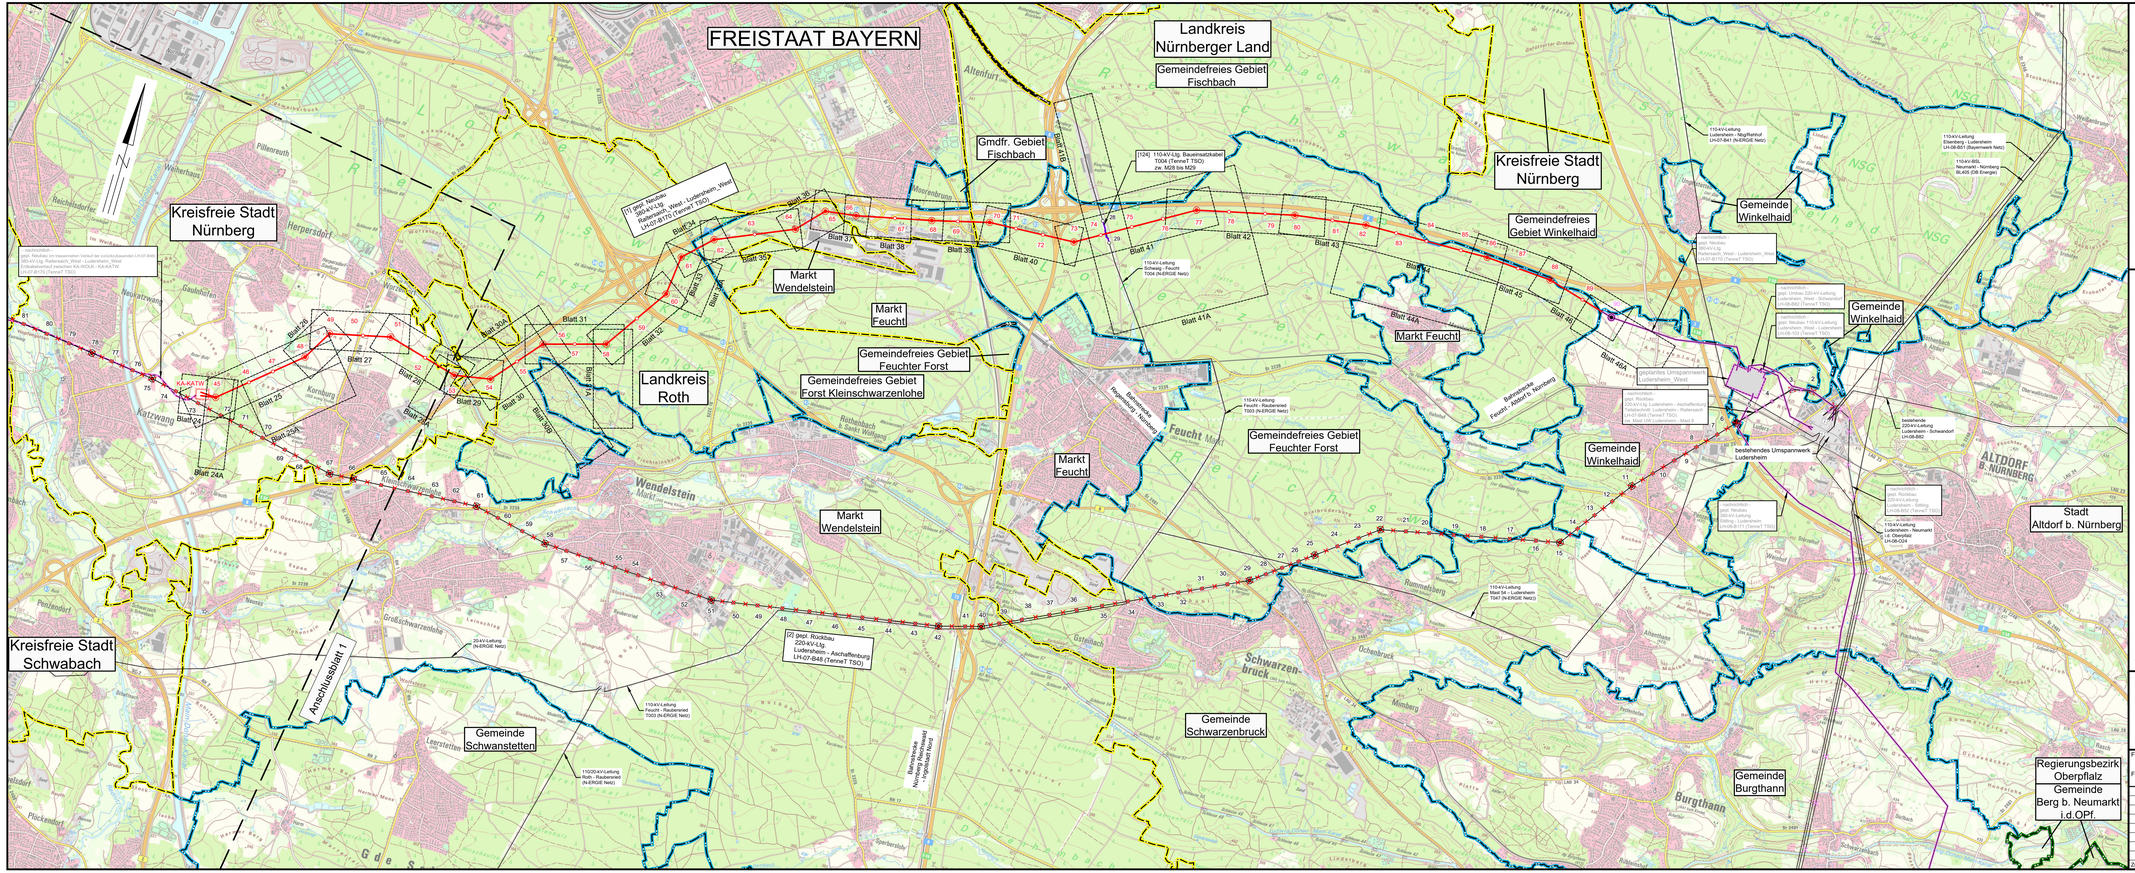


Anlage 2.1
Blatt 2/2

Raitersaich - Ludersheim - Sittling - Altheim

380-kV-Ersatzneubauprojekt

# Übersichtsplan

KA-KATW - Mast Nr. 90

Ltg.-Abschnitt A-West Raitersaich_West - Ludersheim_West (LH-07-B170)

Legende:

- Blattschnitt Anl. 4.1.1 und 4.1.4 Lage-Rechtserwerbspläne
- Provisorium
- bestehende Freileitung
- nachrichtliche Darstellung von zurückzubauenden Freileitung (separates Planfeststellungsverfahren)
- nachrichtliche Darstellung von umzubauenden Freileitung (separates Planfeststellungsverfahren)
- nachrichtliche Darstellung von neuzubauender Erdkabelleitung (separates Planfeststellungsverfahren)
- nachrichtliche Darstellung von neuzubauenden Umspannwerke (separates Planfeststellungsverfahren)

Grenzen:

- Landkreis
- Stadt/Gem.
- Regierungsbez.

Geobasisdaten: Bayerische Vermessungsverwaltung

**Planfeststellungsunterlage**

Aufgestellt
Bayreuth, 25.03.2025

gez. i.V. J. Götzler

gez. i.V. A. Junginger

Behördenvermerke:

| Firma | | Maßstab: 1:25.000 | Ausgabedatum: 22.09.2025 |
|---|---|---|---|
| Fremdnummer | | Einheit: Meter | |
| | | Datum | Name |
| | | Bearb. 11.09.2025 | Graf |
| | | Gepr. 15.09.2025 | Güldenpfennig |
| | | Dokumentenart: Übersichtsplan | |
| | | Status: Freigegeben | |
| Zust. | Änderung | Datum | Name |

TenneT