8

WA140-36.00

- 408.64 -

Mastnummer — 9

Masttypenbez. — T1-53.00

Länge von Mastmitte zu Mastmitte in Meter (Feldlänge) — - 393.94 -

10

WA140-51.00

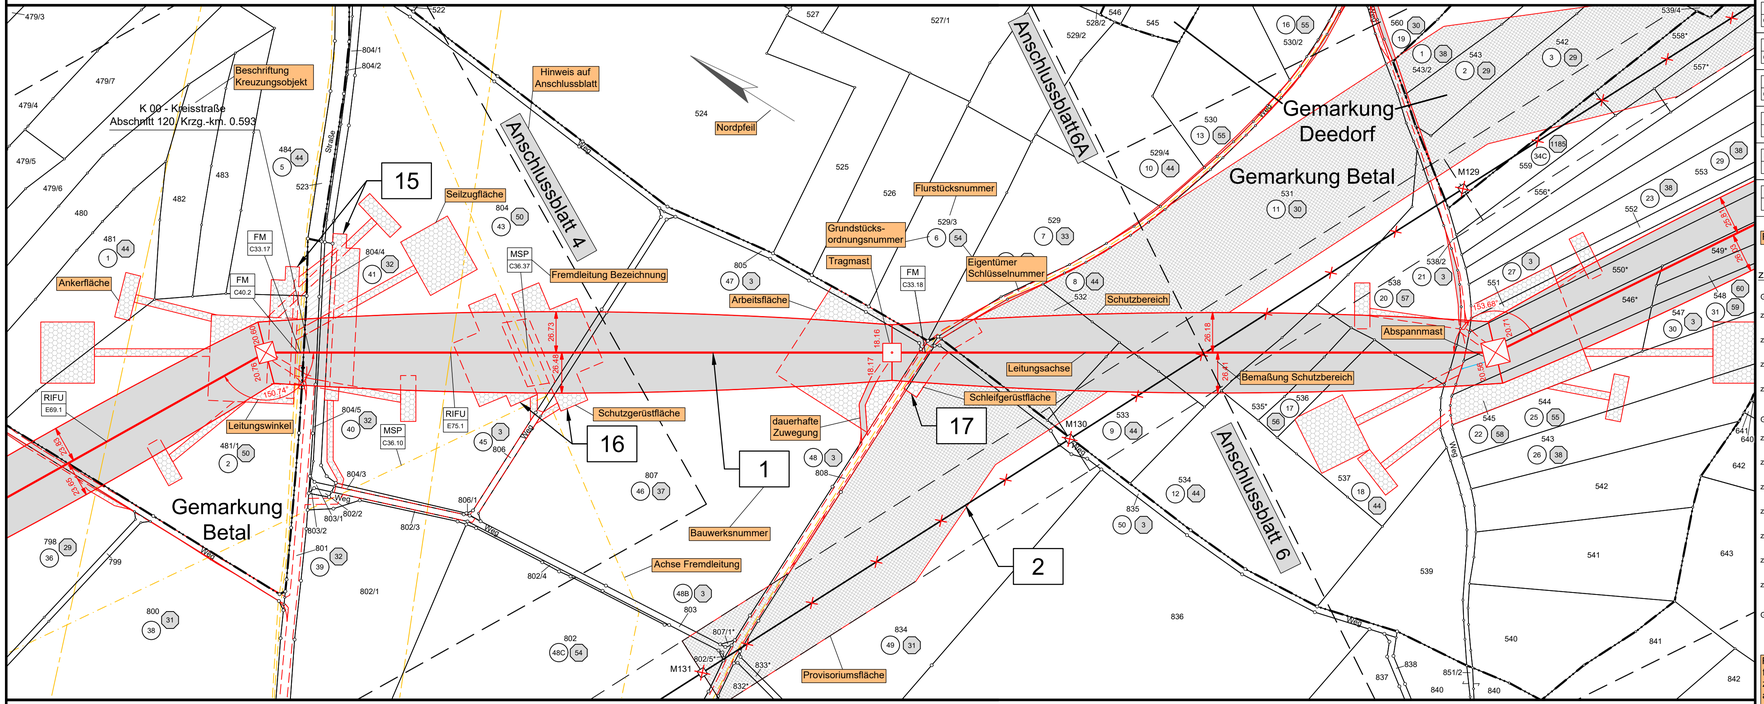

Träger öffentlicher Belange:

FM C33.17	6.2 FM-Kabel in Schutzrohr Deutsche Telekom GmbH
FM C33.18	6.2 FM-Kabel in Schutzrohr Deutsche Telekom GmbH
MSP C36.10	4.3 MSP-Freileitung N-ERGIE Netz GmbH
MSP C36.37	4.3 MSP-Freileitung N-ERGIE Netz GmbH
FM C40.2	6.2 FM-Kabel in Schutzrohr Vodafone Deutschland GmbH
RIFU E69.1	5.4 Richtfunkstrecke NY1146 - NY2000 Deutsche Telekom Technik GmbH
RIFU E75.1	5.4 Richtfunkstrecke Link 508530046 & 508554785 Telefónica Germany GmbH & Co. OHG

Fremdleitung Legende

zum Rechtserwerb

Gemarkung Buchschwabach

zu Flurstck. 807/1*	48A 32
zu Flurstck. 802/5*	48D 32
zu Flurstck. 833*	49A 3
zu Flurstck. 832*	49B 39

Gemarkung Roßtal

zu Flurstck. 535*	15 29
zu Flurstck. 546*	24 56
zu Flurstck. 550*	28 56
zu Flurstck. 549*	32 59 60
zu Flurstck. 557*	34 40 41 42 43
zu Flurstck. 556*	34A 118B
zu Flurstck. 558*	34B 118B

Gemarkung Weitersdorf

	8 54

Rechtserwerb Legende,
für Flurstücke, bei den die Angaben zum Rechtserwerb wegen Platzmangel ausgelagert werden müssen, sortiert nach Gemarkungen.

Erläuterung zur Anlage 4.1 (Lage-/Rechtserwerbsplan)

Anlage 4.0
Blatt 05/46

Leitungsbezeichnung

Raitersaich - Ludersheim - Sittling - Altheim

380-kV-Ersatzneubauprojekt

Lage-/Rechtserwerbsplan

Im Plan dargestellter Mastbereich — Mast 8 bis Mast 10

Ltg.-Abschnitt A-West Raitersaich_West - Ludersheim_West (LH-07-B170)

Legende:

Trassenband: — Abschnittsbezeichnung mit Leitungsnummer

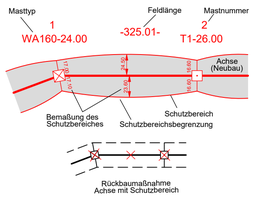

37 Flurstücksnummer
Grundstücks-ordnungsnummer (Neubau)
Eigentümer Schlüsselnummer
Abspannmast
Tragmast
Bauwasserhaltung
temp. Verrohrung
Bauwerksnummer
Fremdleitung Bezeichnung

Geobasisdaten: Bayerische Vermessungsverwaltung

Grenzen
- Land
- Kreis
- Stadt/Gem.
- Gemarkung
- Flurstück
- Flurbereinigung
- Schutzgebiete nach Wasserrecht

Fremdleitungen:
- Kabel
- Freileitung
- Rohrleitung
- Richtfunk

Rechtserwerb:
- dauerhafte Flächeninanspruchnahme durch "dingliche Sicherung"
- bauzeitliche Flächeninanspruchnahme
- bauzeitliche Flächeninanspruchnahme durch Provisorium
- bauzeitliche Flächeninanspruchnahme durch Netzeindeckung bei Schutzgerüsten
- Überlagerte oder nachrichtliche Flächeninanspruchnahme
- nachrichtliche Darstellung von neuzubauender Freileitung (separates Planfeststellungsverfahren)
- nachrichtliche Darstellung von zurückzubauender Freileitung (separates Planfeststellungsverfahren)

Planfeststellungsunterlage

Aufgestellt
Bayreuth, 25.03.2025

i.V. gez.: Julia Gotzler — i.V. gez.: Andreas Junginger

Behördenvermerke:

Firma: K2E
Fremdnummer

Maßstab: 1:2000
Einheit: Meter
Ausgabedatum: 25.07.2025

	Datum	Name
Bearb.	11.07.2025	Graf
Gepr.	18.07.2025	Güldenpfennig

Dokumentenart: Lageplan

Status: Freigegeben

TENNET

Zust.	Änderung	Datum	Name