


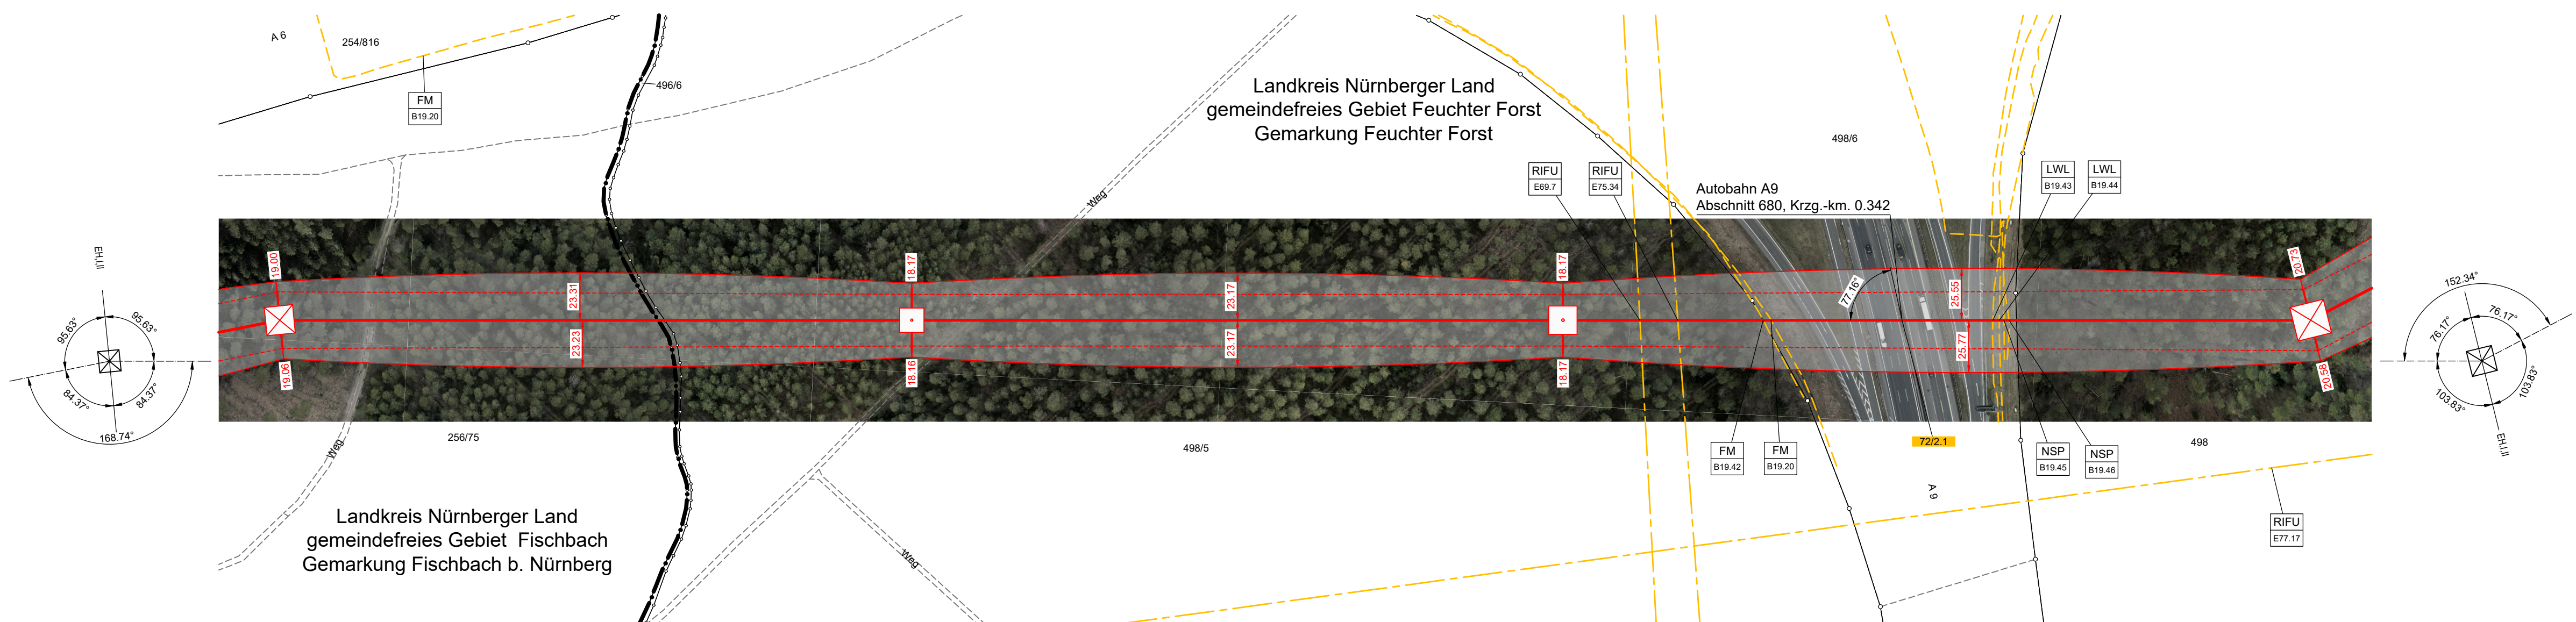

Anlage 7.1
Blatt 40/46

Raitersaich - Ludersheim - Sittling - Altheim
380-kV-Ersatzneubauprojekt

Längenprofil

Mast 70 bis Mast 73

Ltg.-Abschnitt A-West Raitersaich_West - Ludersheim_West (LH-07-B170)

Berechnungsnorm:	DIN EN 50341-2-4:2019-09	Fremdeigentum: -	
Eisgebietsfaktor:	2.0		
Windgebietsfaktor:	1.0		
Fallbeschleunigung:	9.81m/s²	Seitl. Überhöhung li.: -----	
UTM-Maßstabsfaktor:	0.999629	Seitl. Überhöhung re.: -----	unter den äußeren Leitern

Aufgestellt Bayreuth,		25.03.2025	
i.V. gez.: Julia Gotzler		i.V. gez.: Andreas Junginger	
Firma  Fremdrummer		Maßstab: 1:2000/500	Ausgabedatum 25.07.2025
		Einheit: Meter	
		Datum	Name
		Bearb. 08.07.2025	Kowalschki
		Gepr. 14.07.2025	Güldenperle
		Dokumentenart:	
		Status: Freigegeben	
			
Zust.	Änderung	Datum	Name