


Anlage 3

Projekt/Vorhaben: Raitersaich - Ludersheim - Sittling - Altheim 380-kV-Ersatzneubauprojekt, Leitungsabschnitt A-West


Elektrische Feldstärke
Spannfeld 20 - 21
Immissionsberechnung am Flurstück und Gebäude

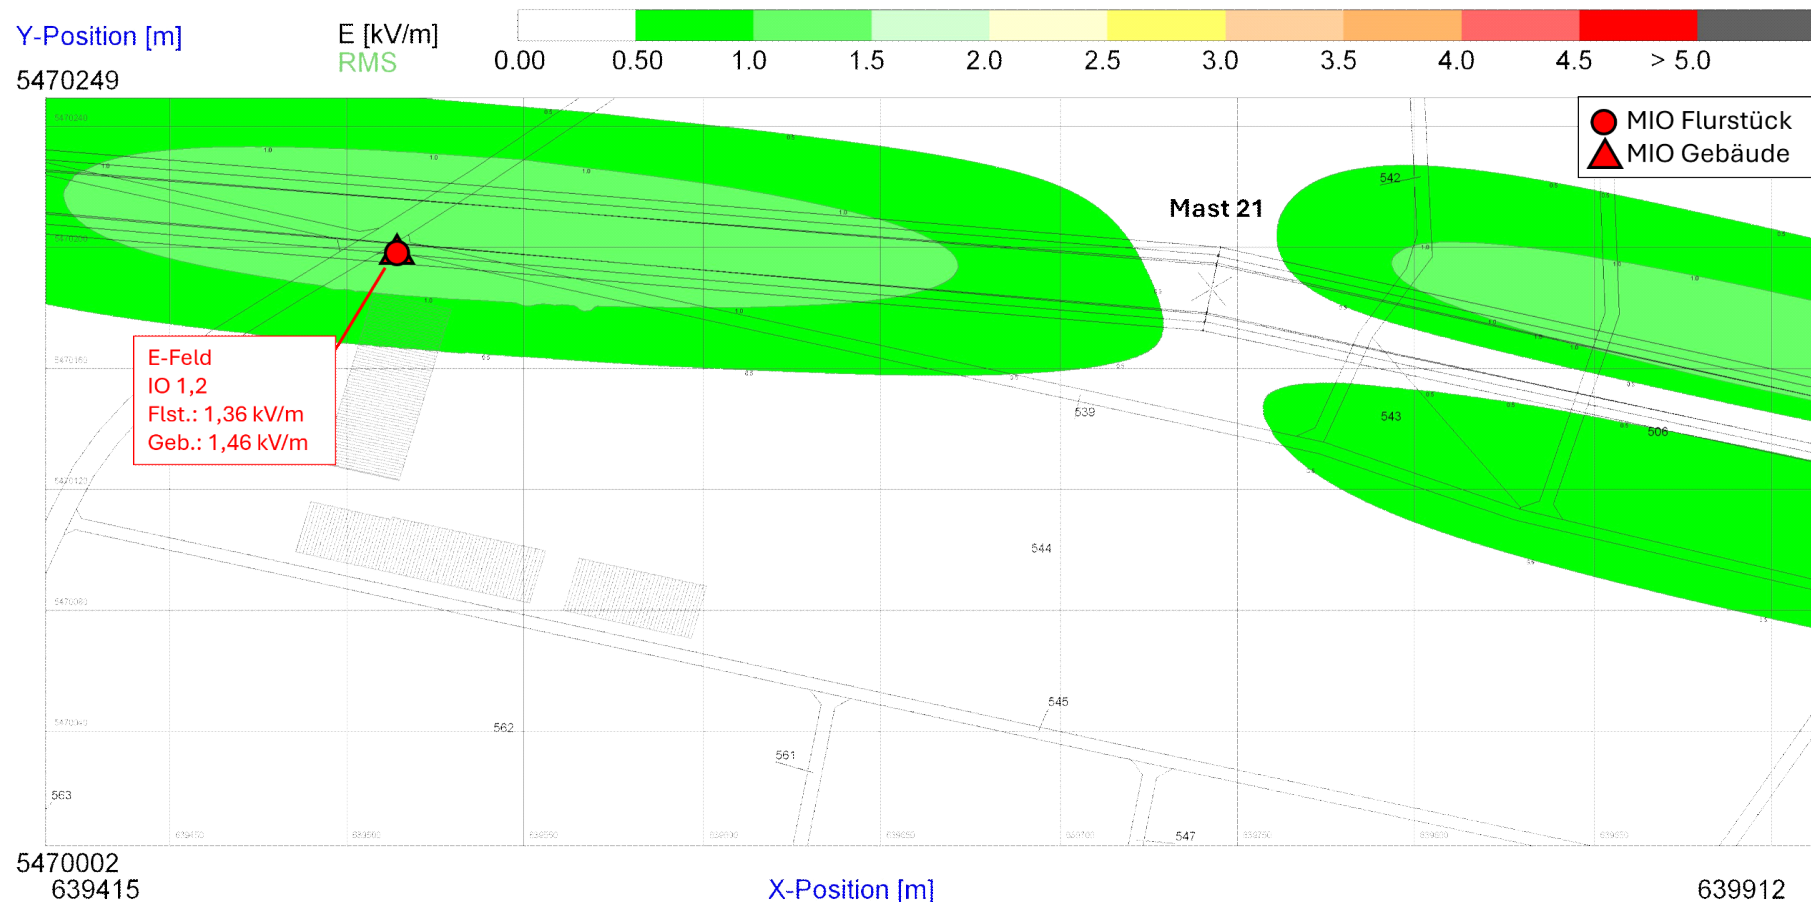

Anlage 3

Projekt/Vorhaben: Raitersaich - Ludersheim - Sittling - Altheim 380-kV-Ersatzneubauprojekt, Leitungsabschnitt A-West


Magnetische Flussdichte
Spannfeld 20 - 21
Immissionsberechnung am Flurstück und Gebäude

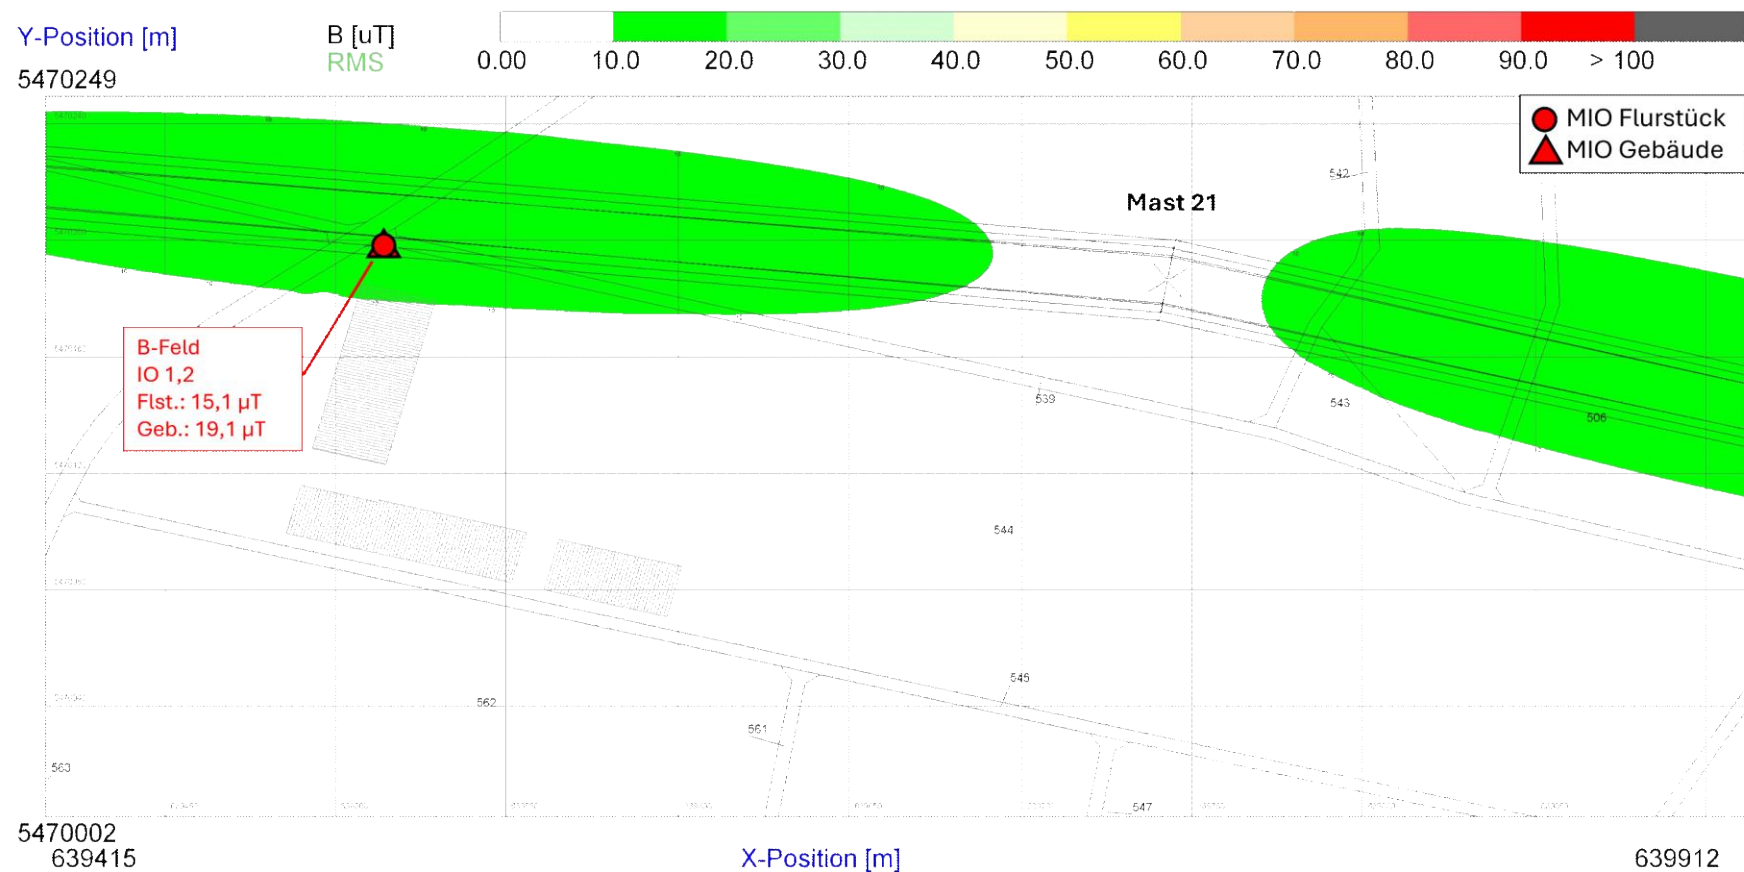

Anlage 3

Projekt/Vorhaben: Raitersaich - Ludersheim - Sittling - Altheim 380-kV-Ersatzneubauprojekt, Leitungsabschnitt A-West


Elektrische Feldstärke
Spannfeld 43 - 44
Immissionsberechnung am Flurstück und Gebäude

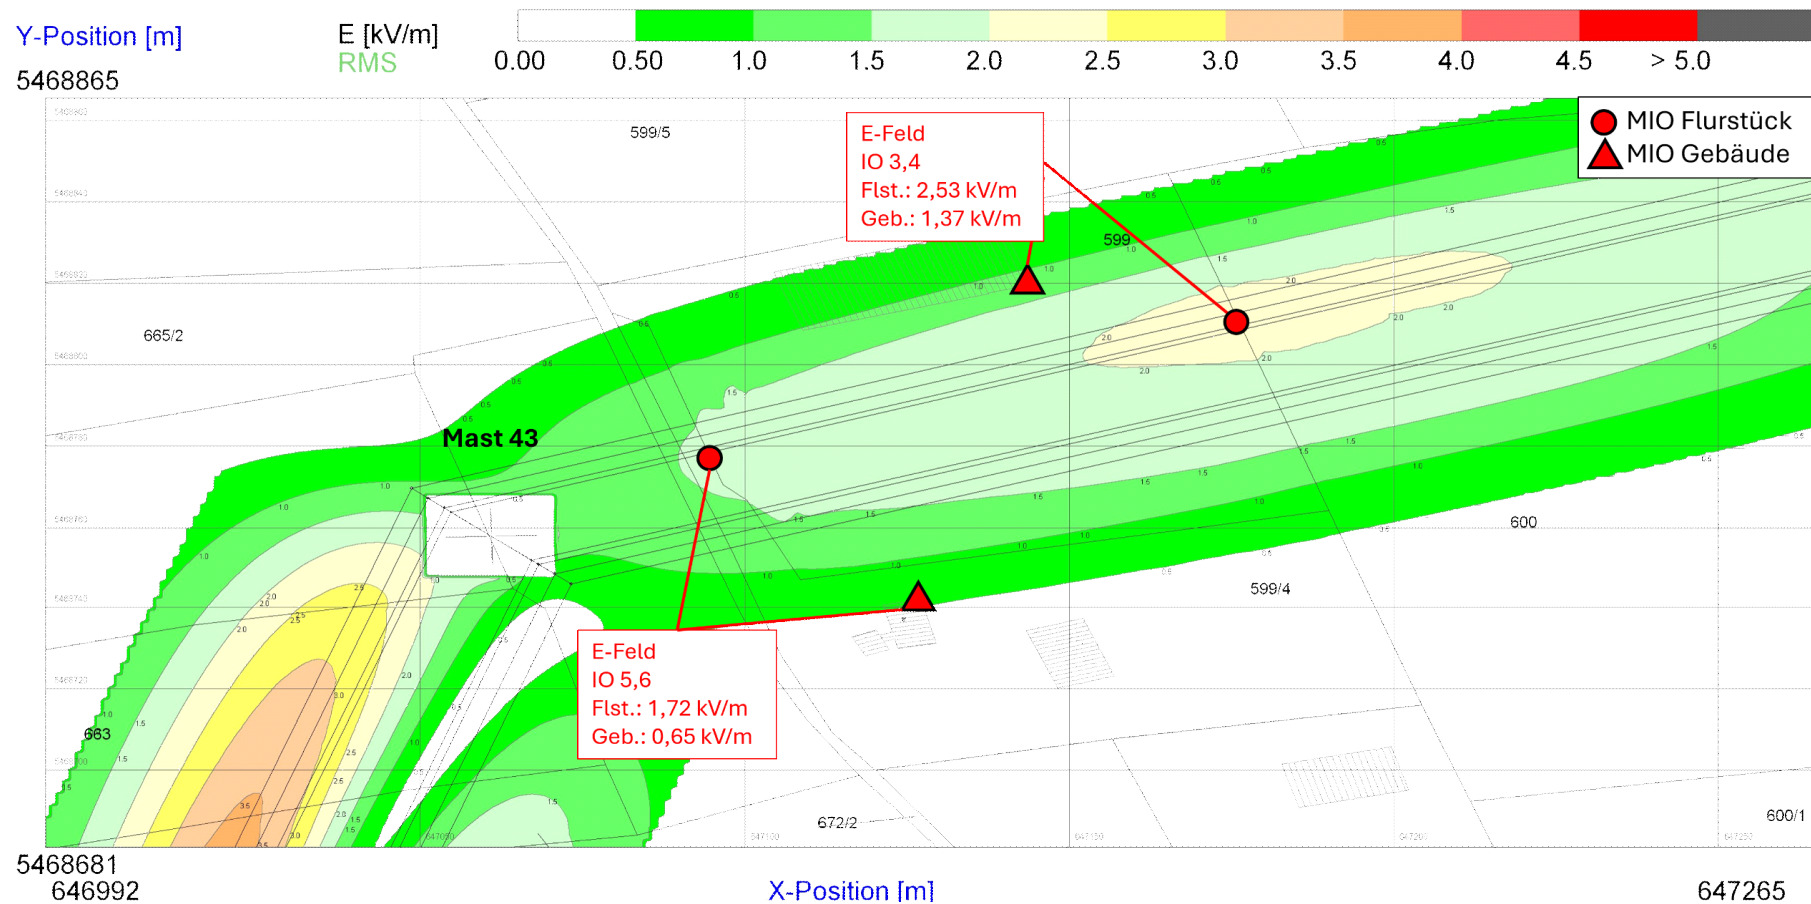

Anlage 3

Projekt/Vorhaben: Raitersaich - Ludersheim - Sittling - Altheim 380-kV-Ersatzneubauprojekt, Leitungsabschnitt A-West


Magnetische Flussdichte Spannfeld 43 - 44 Immissionsberechnung am Flurstück und Gebäude

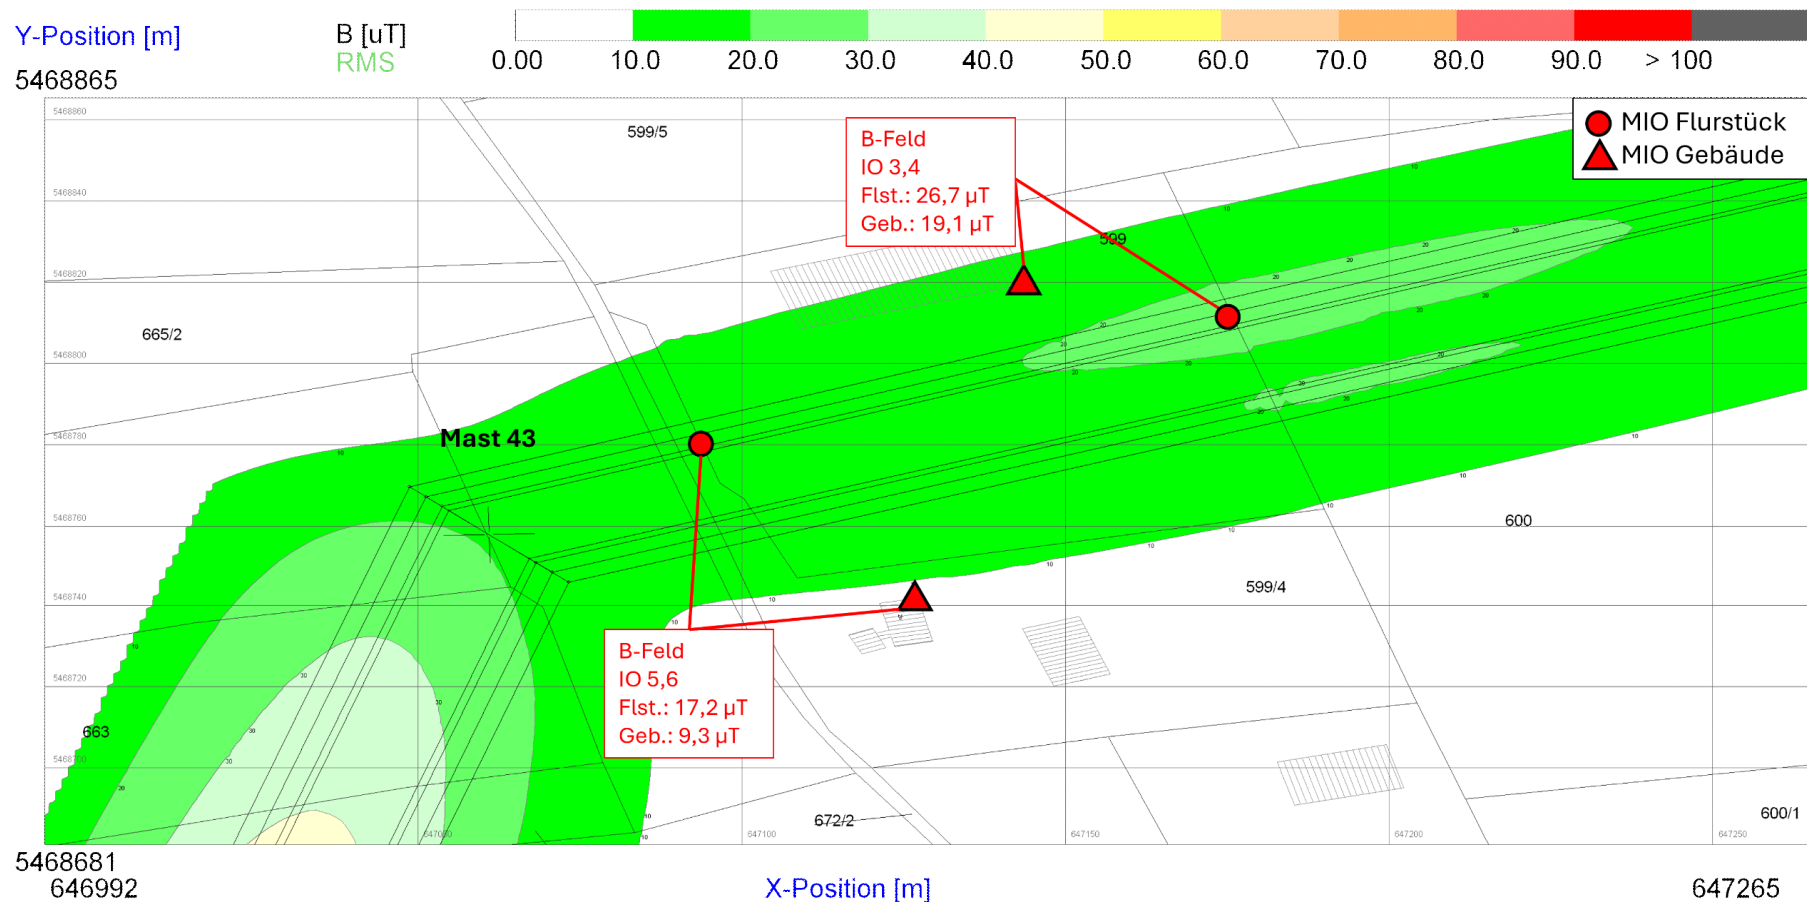

Anlage 3

Projekt/Vorhaben: Raitersaich - Ludersheim - Sittling - Altheim 380-kV-Ersatzneubauprojekt, Leitungsabschnitt A-West


Elektrische Feldstärke Spannfeld 61 - 62 Immissionsberechnung am Flurstück und Gebäude

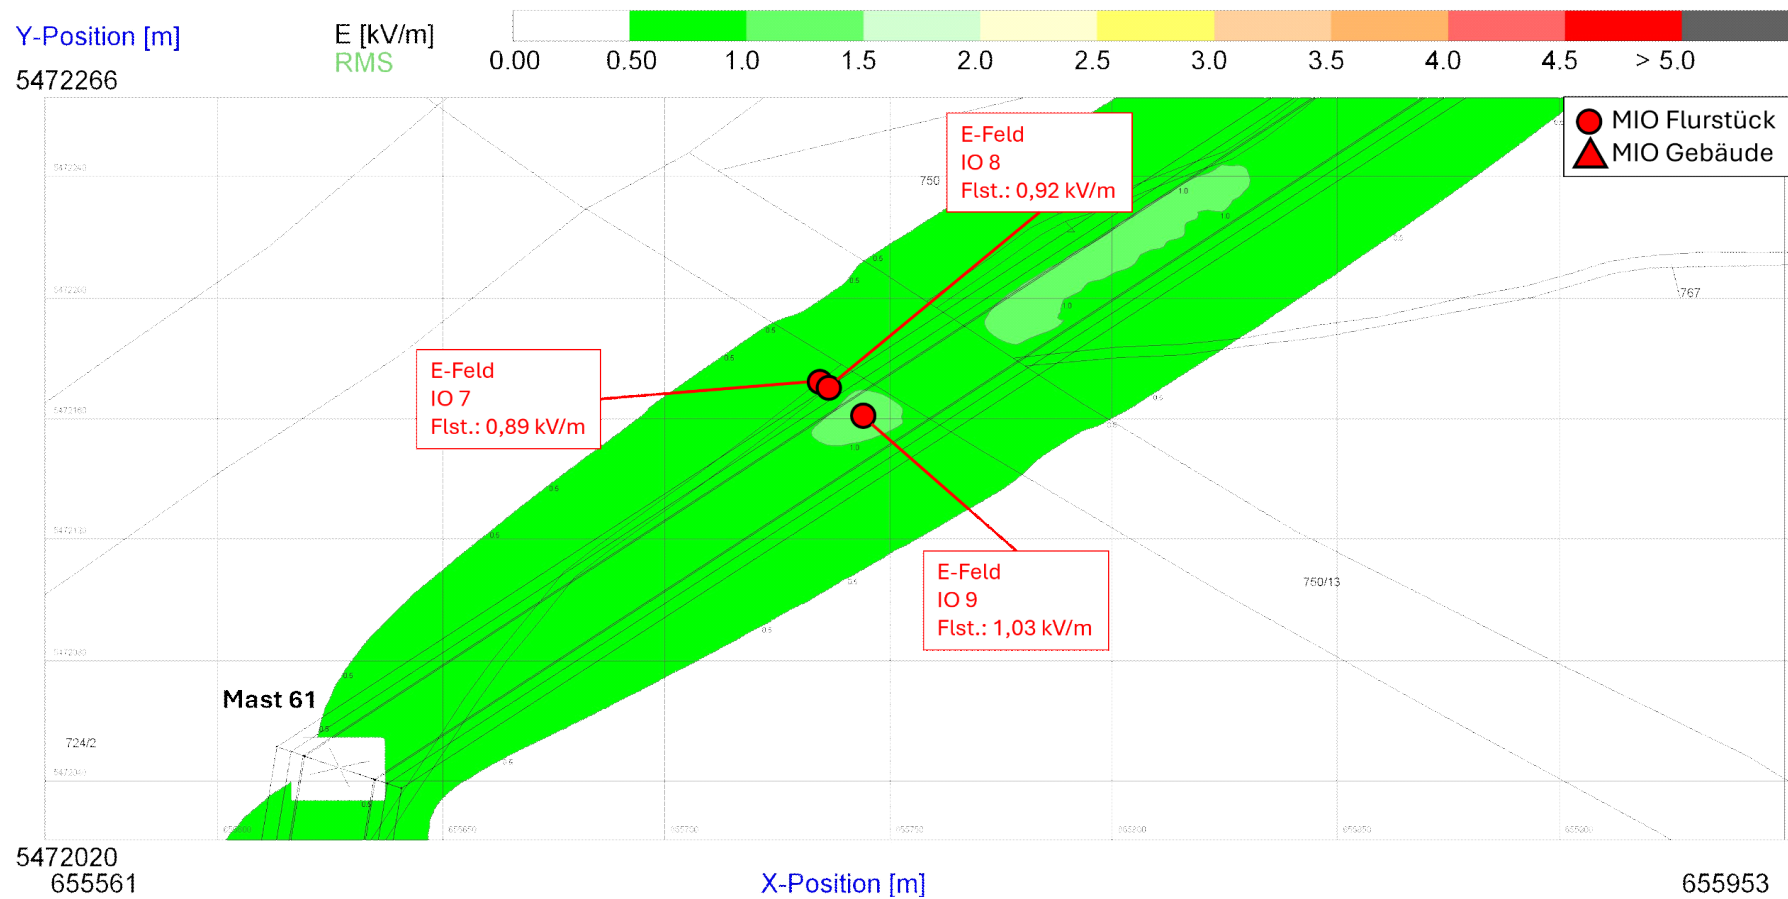

Anlage 3

Projekt/Vorhaben: Raitersaich - Ludersheim - Sittling - Altheim 380-kV-Ersatzneubauprojekt, Leitungsabschnitt A-West


Magnetische Flussdichte Spannfeld 61 - 62 Immissionsberechnung am Flurstück und Gebäude

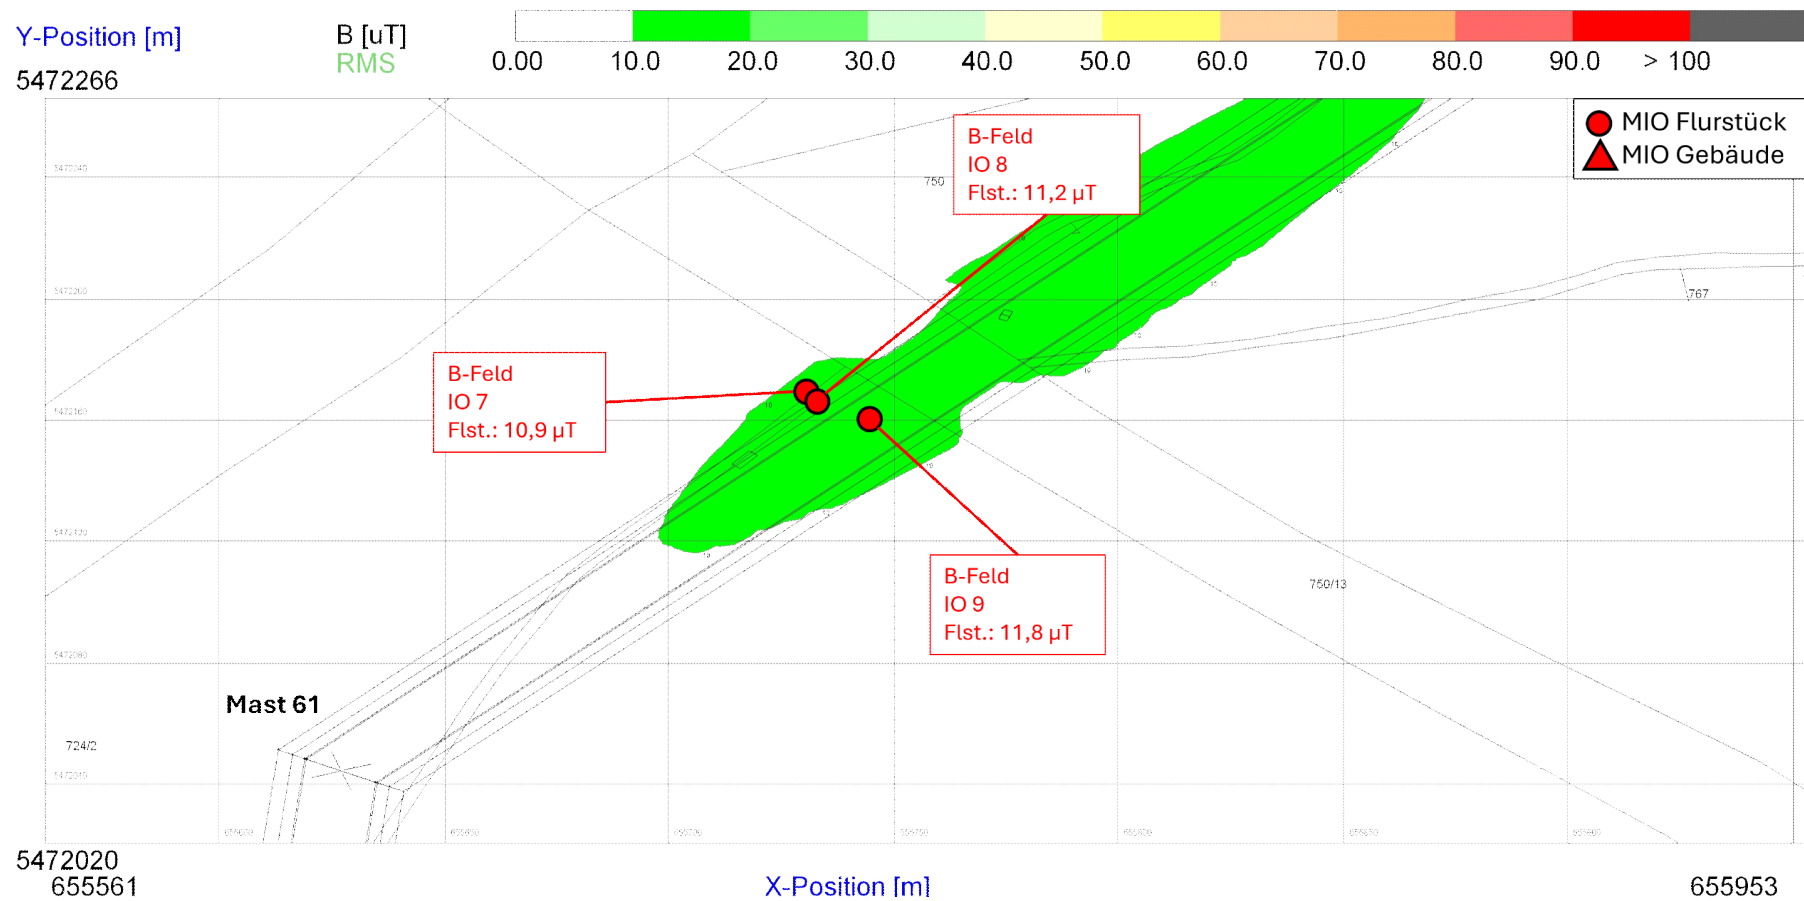

Anlage 3

Projekt/Vorhaben: Raitersaich - Ludersheim - Sittling - Altheim 380-kV-Ersatzneubauprojekt, Leitungsabschnitt A-West

Elektrische Feldstärke
Spannfeld 64 - 65
Immissionsberechnung am Flurstück und Gebäude

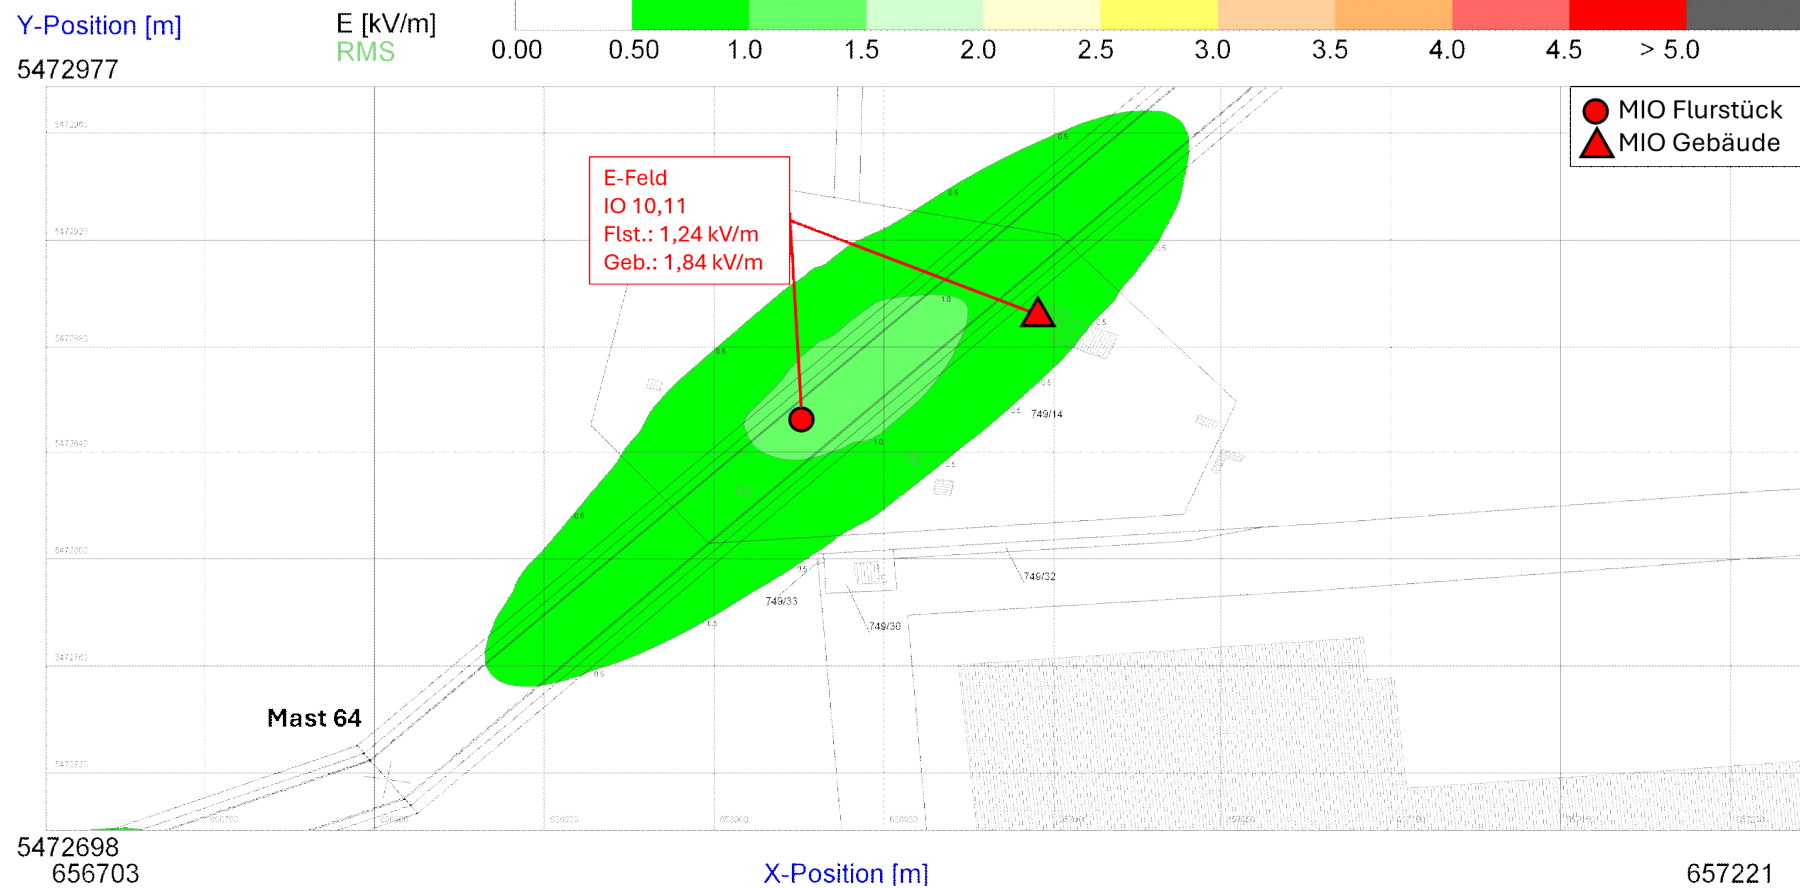

Anlage 3

Projekt/Vorhaben: Raitersaich - Ludersheim - Sittling - Altheim 380-kV-Ersatzneubauprojekt, Leitungsabschnitt A-West

Magnetische Flussdichte
Spannfeld 64 - 65
Immissionsberechnung am Flurstück und Gebäude

