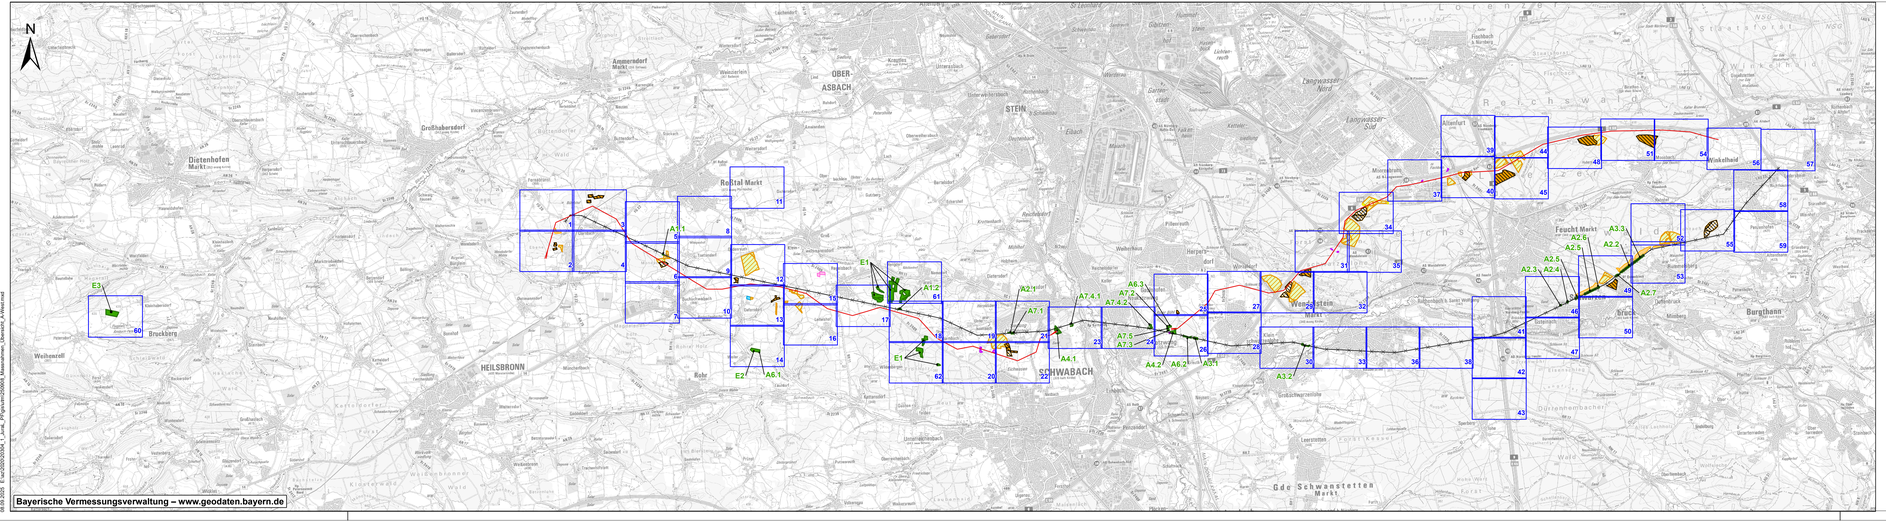

Baader Konzept
08.08.2025 E:\ac\0020\20250804_1_Lauta_Pfingstum\20800_Massnahmen_Gesamt_A-West.mxd

Ausgleichs- und Ersatzmaßnahmen nach BayKompV

Maßnahmen für das Schutzgut Tiere

- A5.1 Anbringung von Fledermauskästen
- A5.2 Habitatoptimierung für Höhlenbrüter

Sonstige Maßnahmen

- Ausgleichs – und Ersatzmaßnahmen mit Maßnahmennummer

Minderungsmaßnahmen nach § 43m EnWG

- M2.3 Anbringung von Fledermauskästen
- M3.2 Habitatoptimierung für die Haselmaus
- M4.3 Anlage von Reptilien-Lebensräumen
- M5.6 Habitatoptimierung für Höhlenbrüter
- M5.7 Habitatoptimierung für Offenlandbrüter
- M5.12 Anbringen von Nisthilfen für den Gartenrotschwanz
- M6.3 Habitataufwertung für die Gelbbauchunke

Vermeidungs- und Minimierungsmaßnahmen und Minderungsmaßnahmen auf den Eingriffsflächen im Nahbereich der Trassen sind nur in den Detailplänen (Unterlage 8.4.2) dargestellt.

- geplante 380kV-Freileitung
- Rückbau Bestandsleitung
- 1 LBP-Blattschnitte der Maßnahmenpläne im M 1:2.000

Nr.	Art der Änderung	Datum	Zeichen

Unterlagen zum Planfeststellungsverfahren

Vorhabenträger: TenneT TSO GmbH

Bernecker Straße 70
D-95448 Bayreuth

Ersteller:

bearbeitet:	Blockdorf, Böckler	20.02.2025
gezeichnet:	Laux	20.02.2025
geprüft:	Schlittenheim	20.02.2025

Baader Konzept GmbH
Zum Schießwasen 7
91710 Gunzenhausen
Tel.: +49 9831 6193-0

Vorhaben:

Raitersaich – Ludersheim – Sittling – Altheim 380-kV-Ersatzneubauprojekt

Ltg.-Abschnitt A-West Raitersaich_West – Ludersheim_West (LH-07-B170)

Unterlage: **Landschaftspflegerischer Begleitplan**

Maßnahmenübersichtsplan

Unterlage / Blatt-Nr.:	**Unterlage 8.4.1 / Blatt 1**
Maßstab:	**1:50.000**
Blattgröße	**1430 x 594 mm**

Aufgestellt: Bayreuth, den 25.03.2025

gez. i.V. Julia Götzler gez. i.V. Andreas Jungnger