


S:\Projekte\8000\8826_SM_BSK-Juraleitung_A070_TenneT\Objekt\GIS\QGIS\01_project\8826_Juraleitung_241029_SM.qgz
Anl01_Ubersicht_A-West

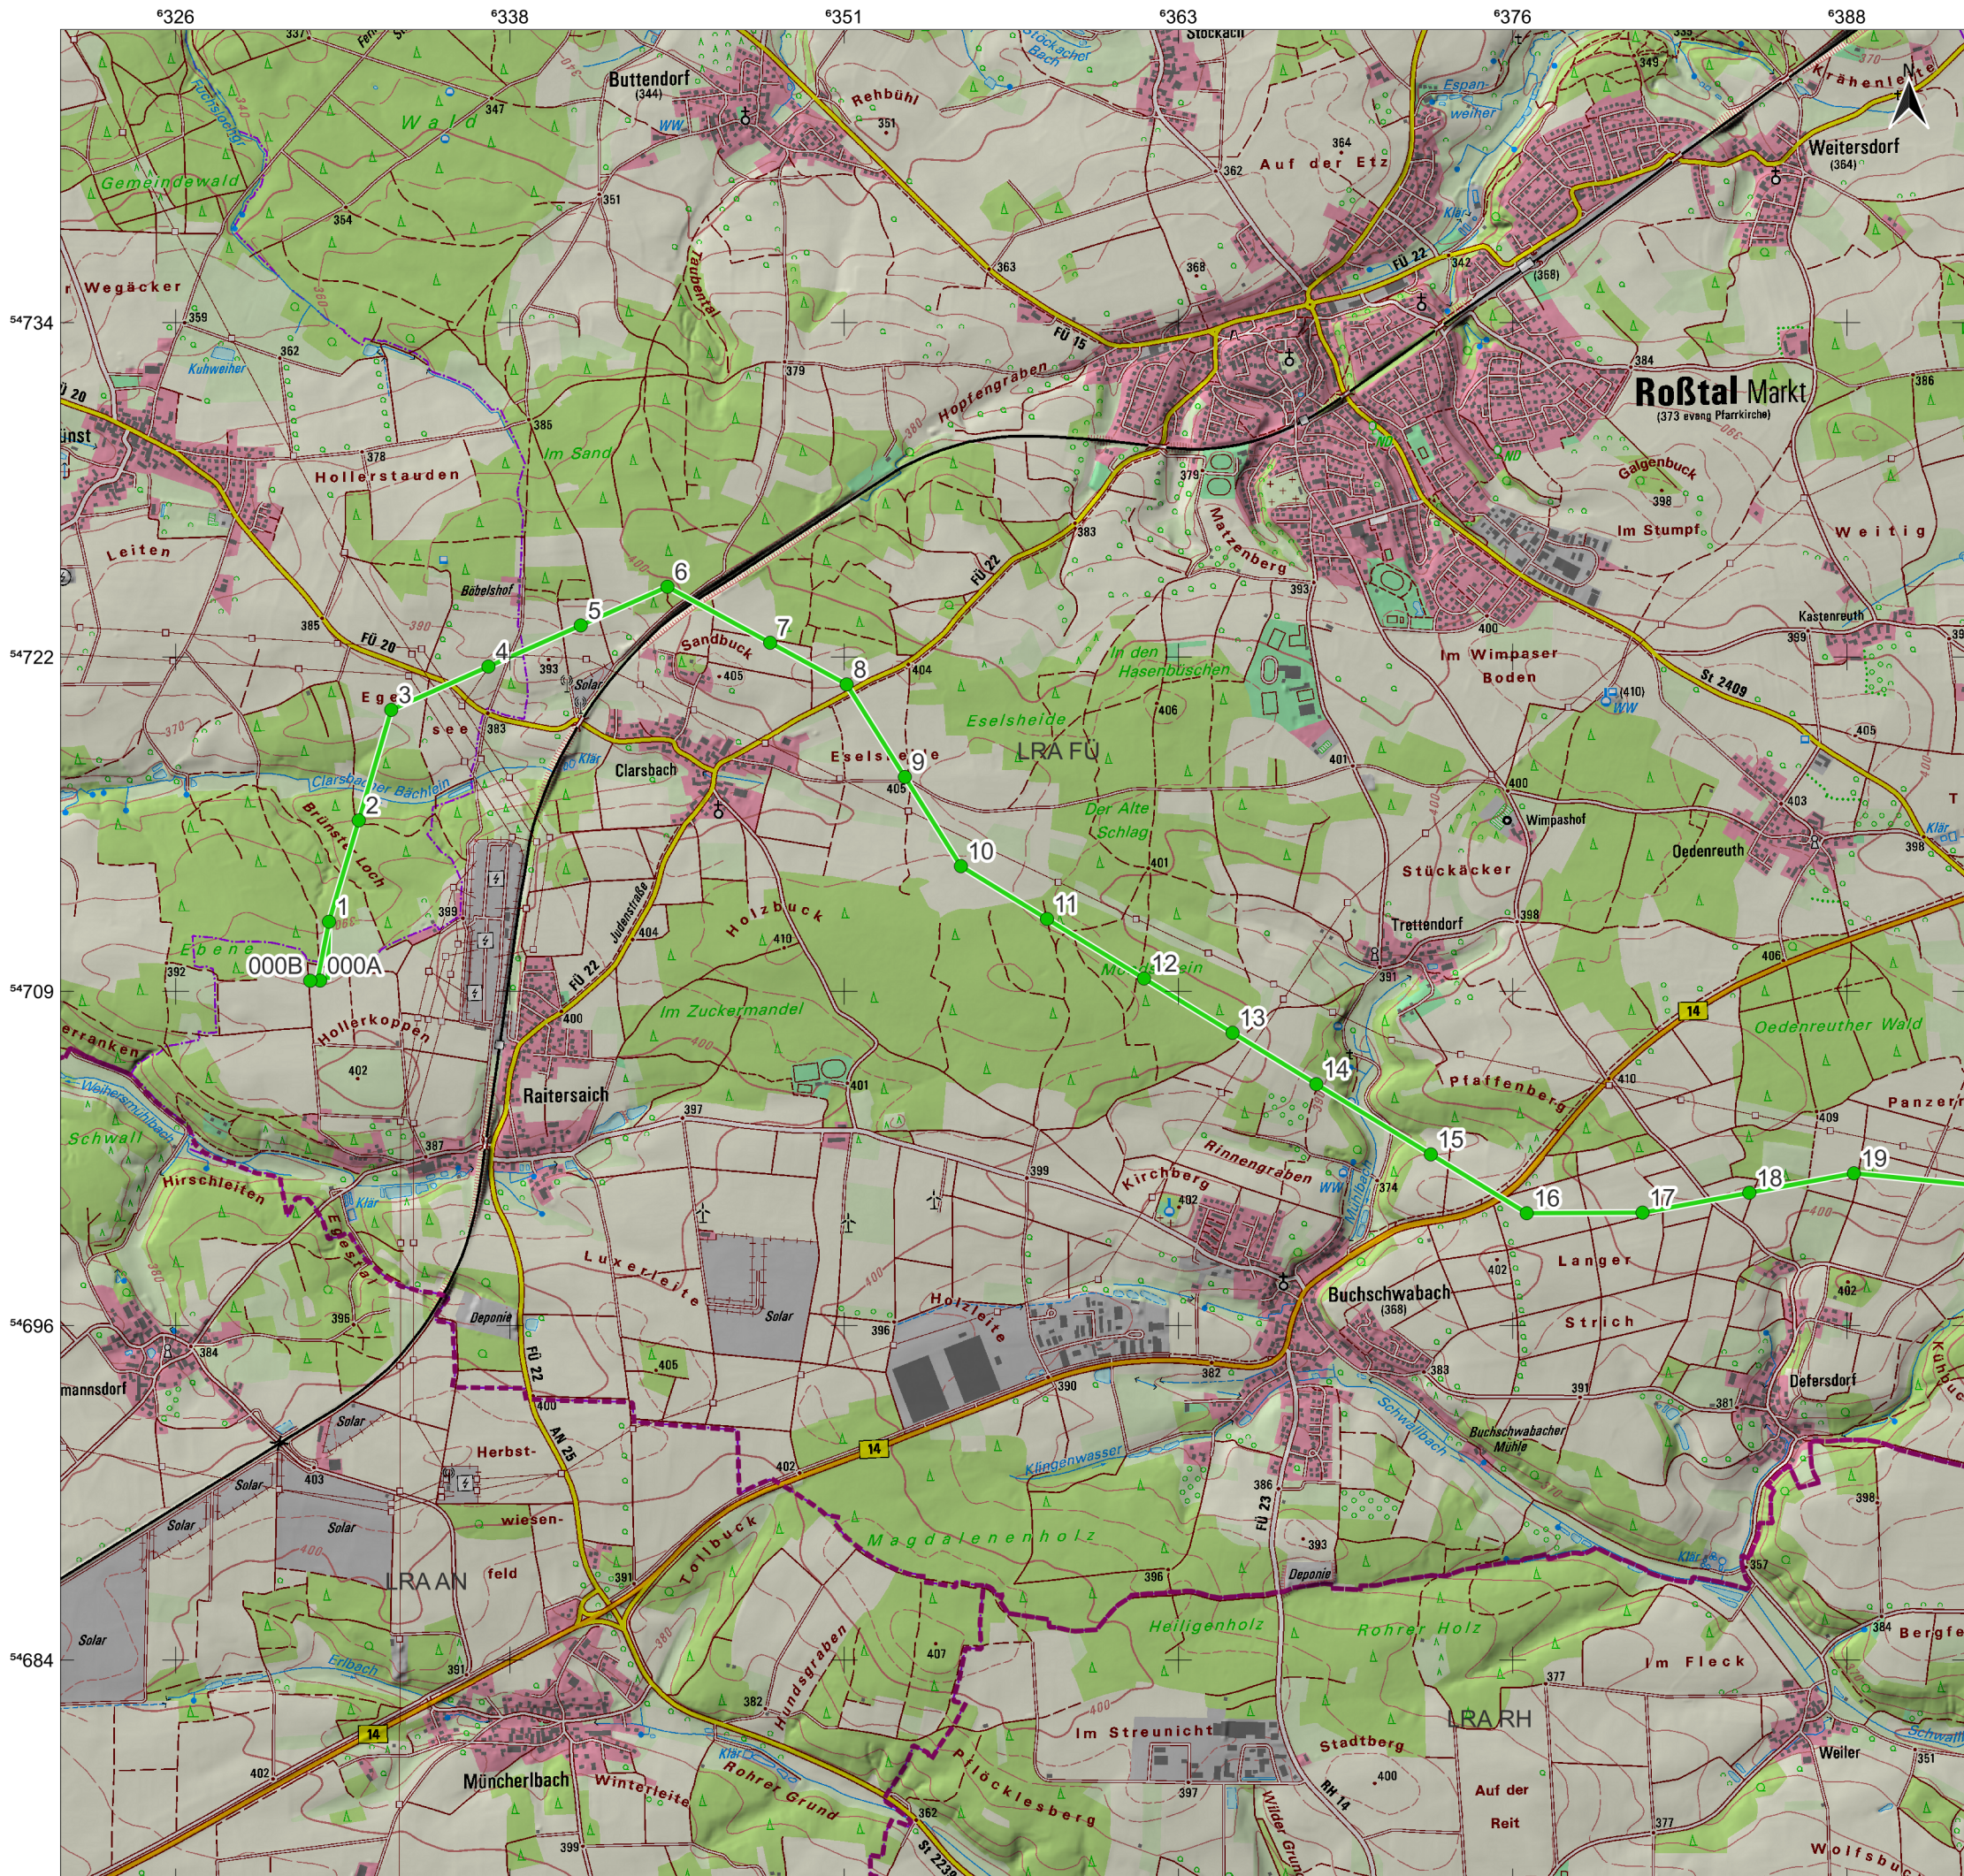

Legende

- A070 Abschnitt A-West Leitungsverlauf Neubau
- Neubaumaste A-West

Quelle: Schummerung (BGK)
Topographie (Bayerischen Vermessungsverwaltung), BE-Flächen (TenneT TSO)

Auftraggeber
TenneT TSO GmbH
Bernecker Straße 70, 95448 Bayreuth

Auftragnehmer
JENA-GEOS-Ingenieurbüro GmbH
Saalbahnhofstraße 25c, 07743 Jena
Tel.: +49 3641 4535-0; Fax: +49 3641 442806
E-Mail: info@jena-geos.de

Objekt Juraleitung Abschnitt A-West - Ersatz-Neubauvorhaben der 380-kV-Leitung
Sittling - Ludersheim-West einschließlich Rückbau der Bestandsleitung
Projekt Unterlage Bodenschutz

Lage der Trasse

Topographische Karte (DTK25) mit Trassenverlauf

Blatt 1/6


Ausgabe DIN A3
Maßstab 1 : 25.000

Bearbeiter: Dr. S. Meszner

Projektion: EPSG:25832, UTM 32
Anlage 1.1

Projekt-Nr.: 8826
Datum: 07.03.2025
Version 1

S:\Projekte\8000\8826_SM_BSK-Juraleitung_A070_TenneT\Objekt\GIS\QGIS\01_project\8826_Juraleitung_241029_SM.qgz
Ani01_Ubersicht_A-West

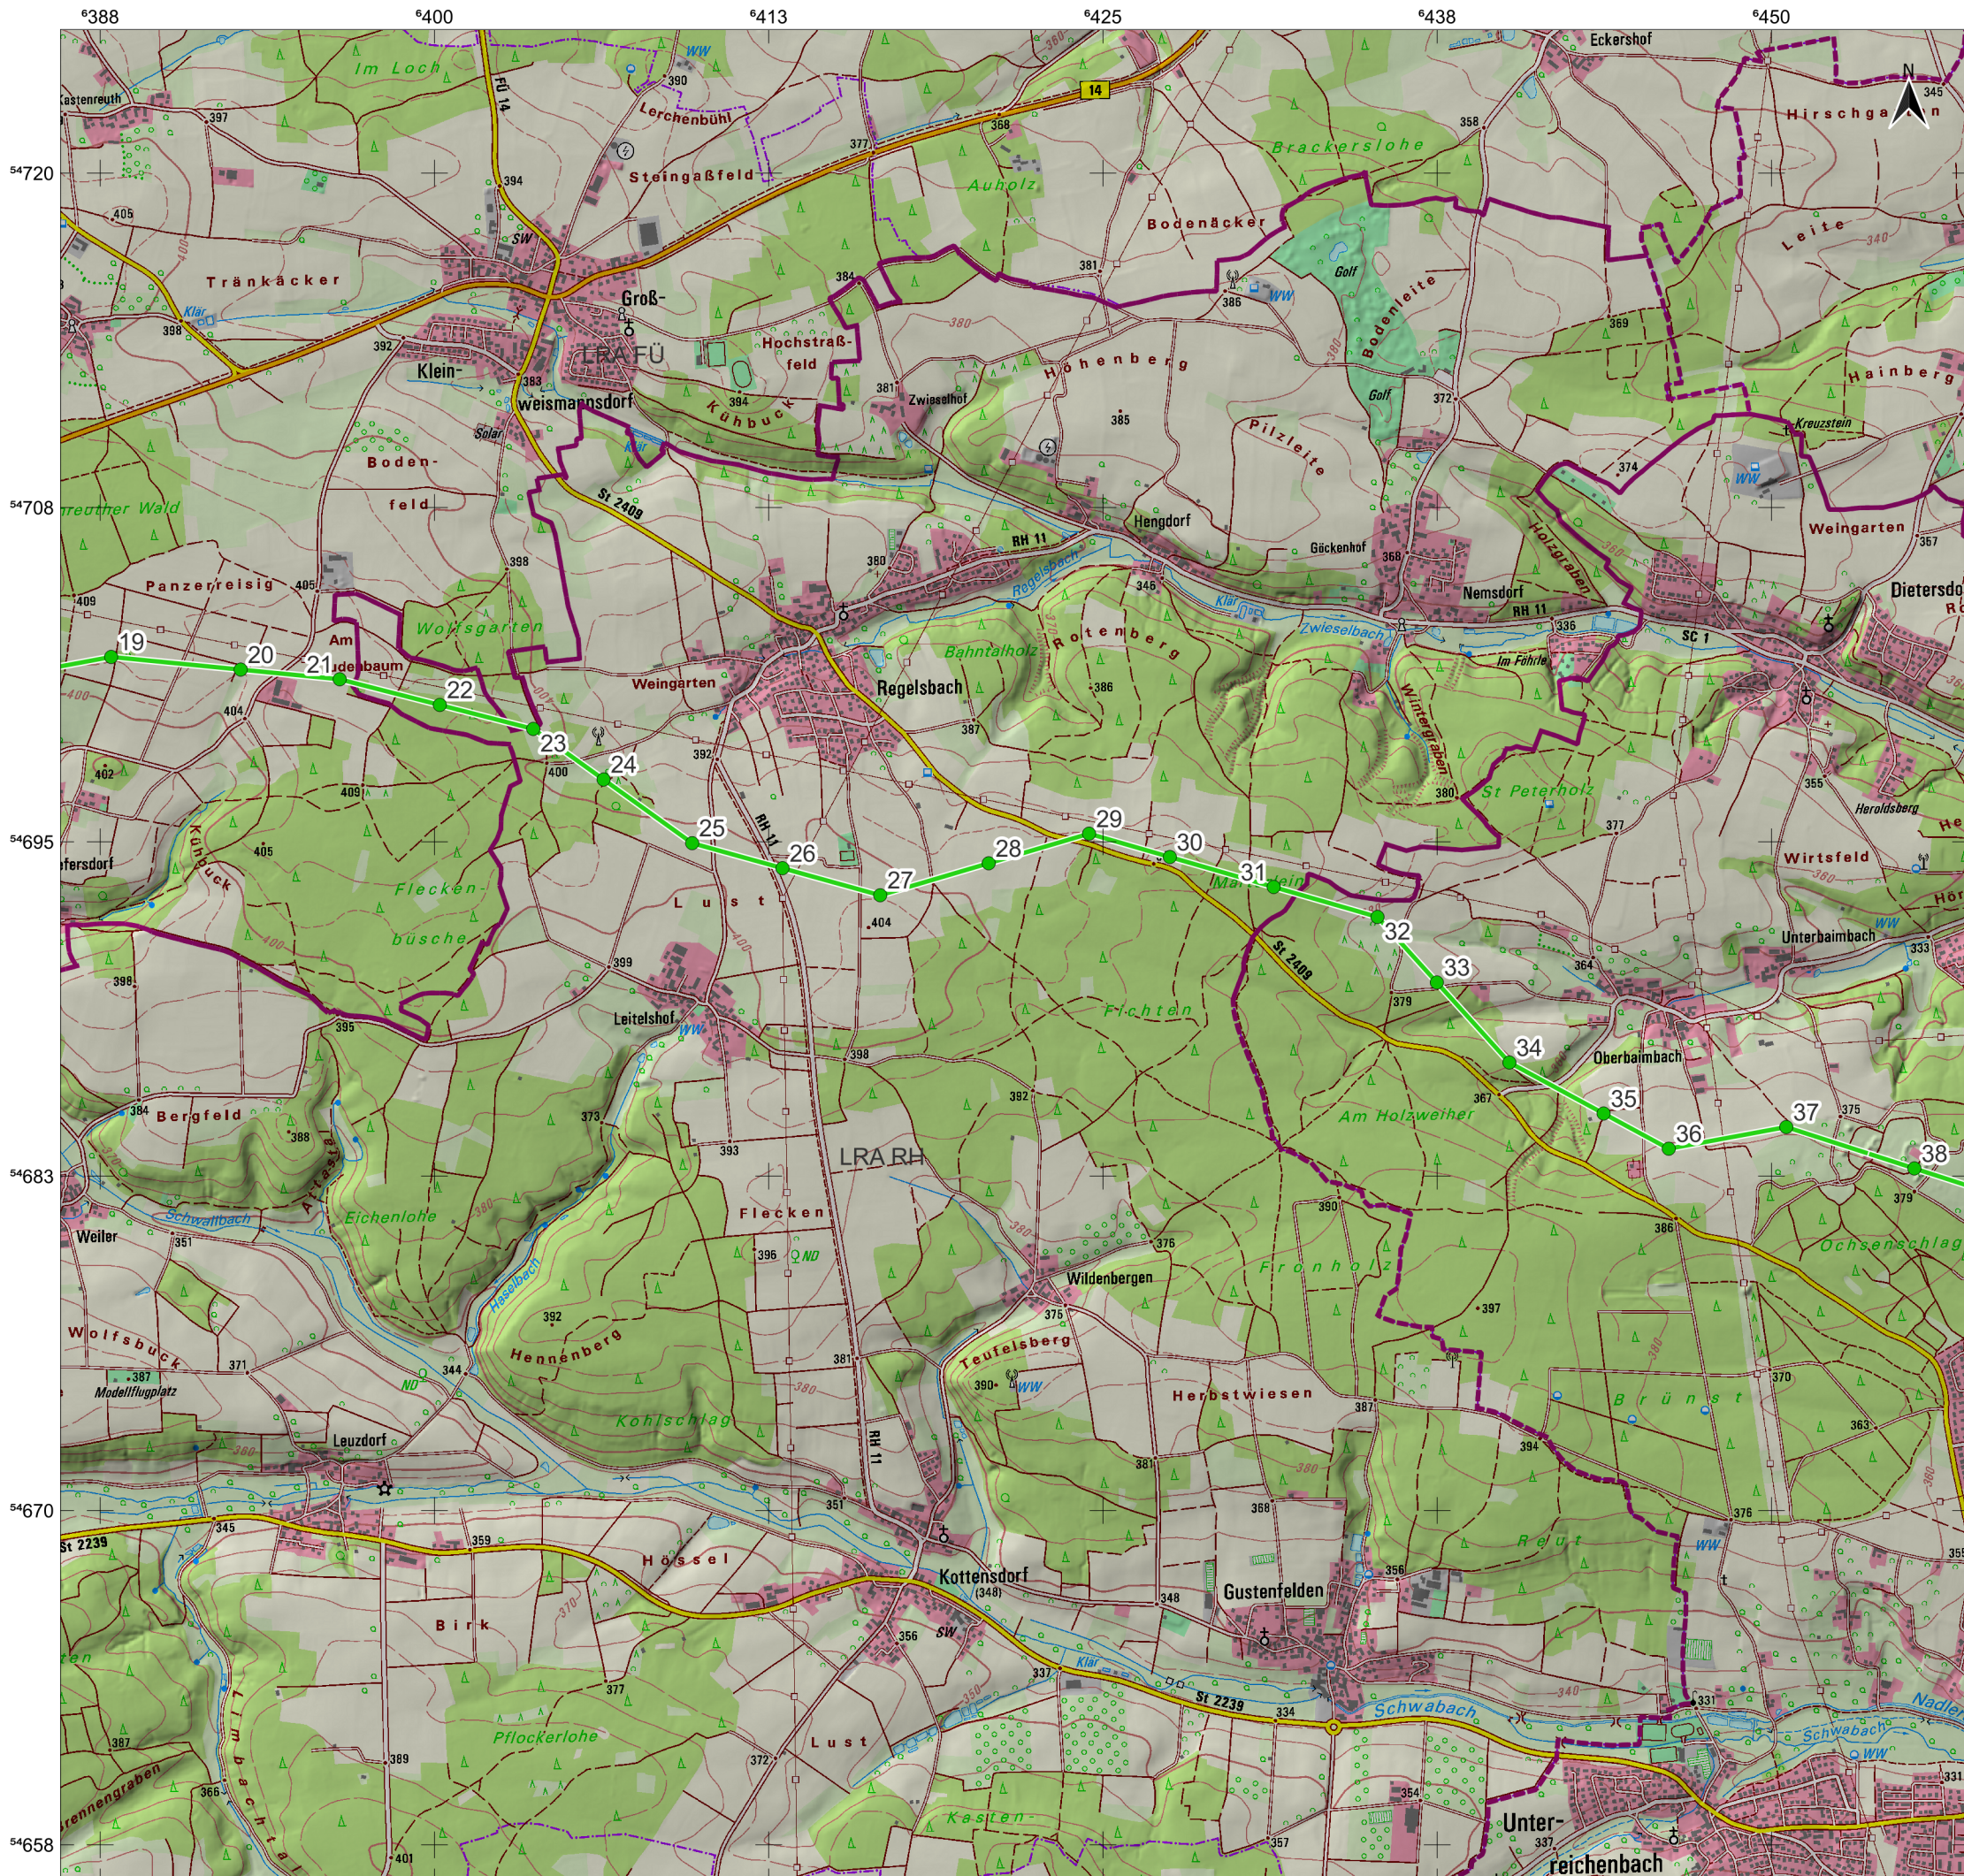

Legende

- A070 Abschnitt A-West Leitungsverlauf Neubau
- Neubaumaste A-West

Quelle: Schummerung (BGK)
Topographie (Bayerischen Vermessungsverwaltung), BE-Flächen (TenneT TSO)

Auftraggeber
TenneT TSO GmbH
Bernecker Straße 70, 95448 Bayreuth



Auftragnehmer
JENA-GEOS-Ingenieurbüro GmbH
Saalbahnhofstraße 25c, 07743 Jena
Tel.: +49 3641 4535-0; Fax: +49 3641 442806
E-Mail: info@jena-geos.de



Objekt Juraleitung Abschnitt A-West - Ersatz-Neubauvorhaben der 380-kV-Leitung
Sittling - Ludersheim-West einschließlich Rückbau der Bestandsleitung
Projekt Unterlage Bodenschutz

Lage der Trasse

Topographische Karte (DTK25) mit Trassenverlauf

Blatt 2/6

Ausgabe DIN A3

Projektion: EPSG:25832, UTM 32

Maßstab 1 : 25.000


Anlage 1.1

Bearbeiter: Dr. S. Meszner

Projekt-Nr.: 8826
Datum: 07.03.2025

Version 1

S:\Projekte\8000\8826_SM_BSK-Juraleitung_A070_TenneT\Objekt\GIS\QGIS\01_project\8826_Juraleitung_241029_SM.qgz
Anl01_Übersicht_A-West

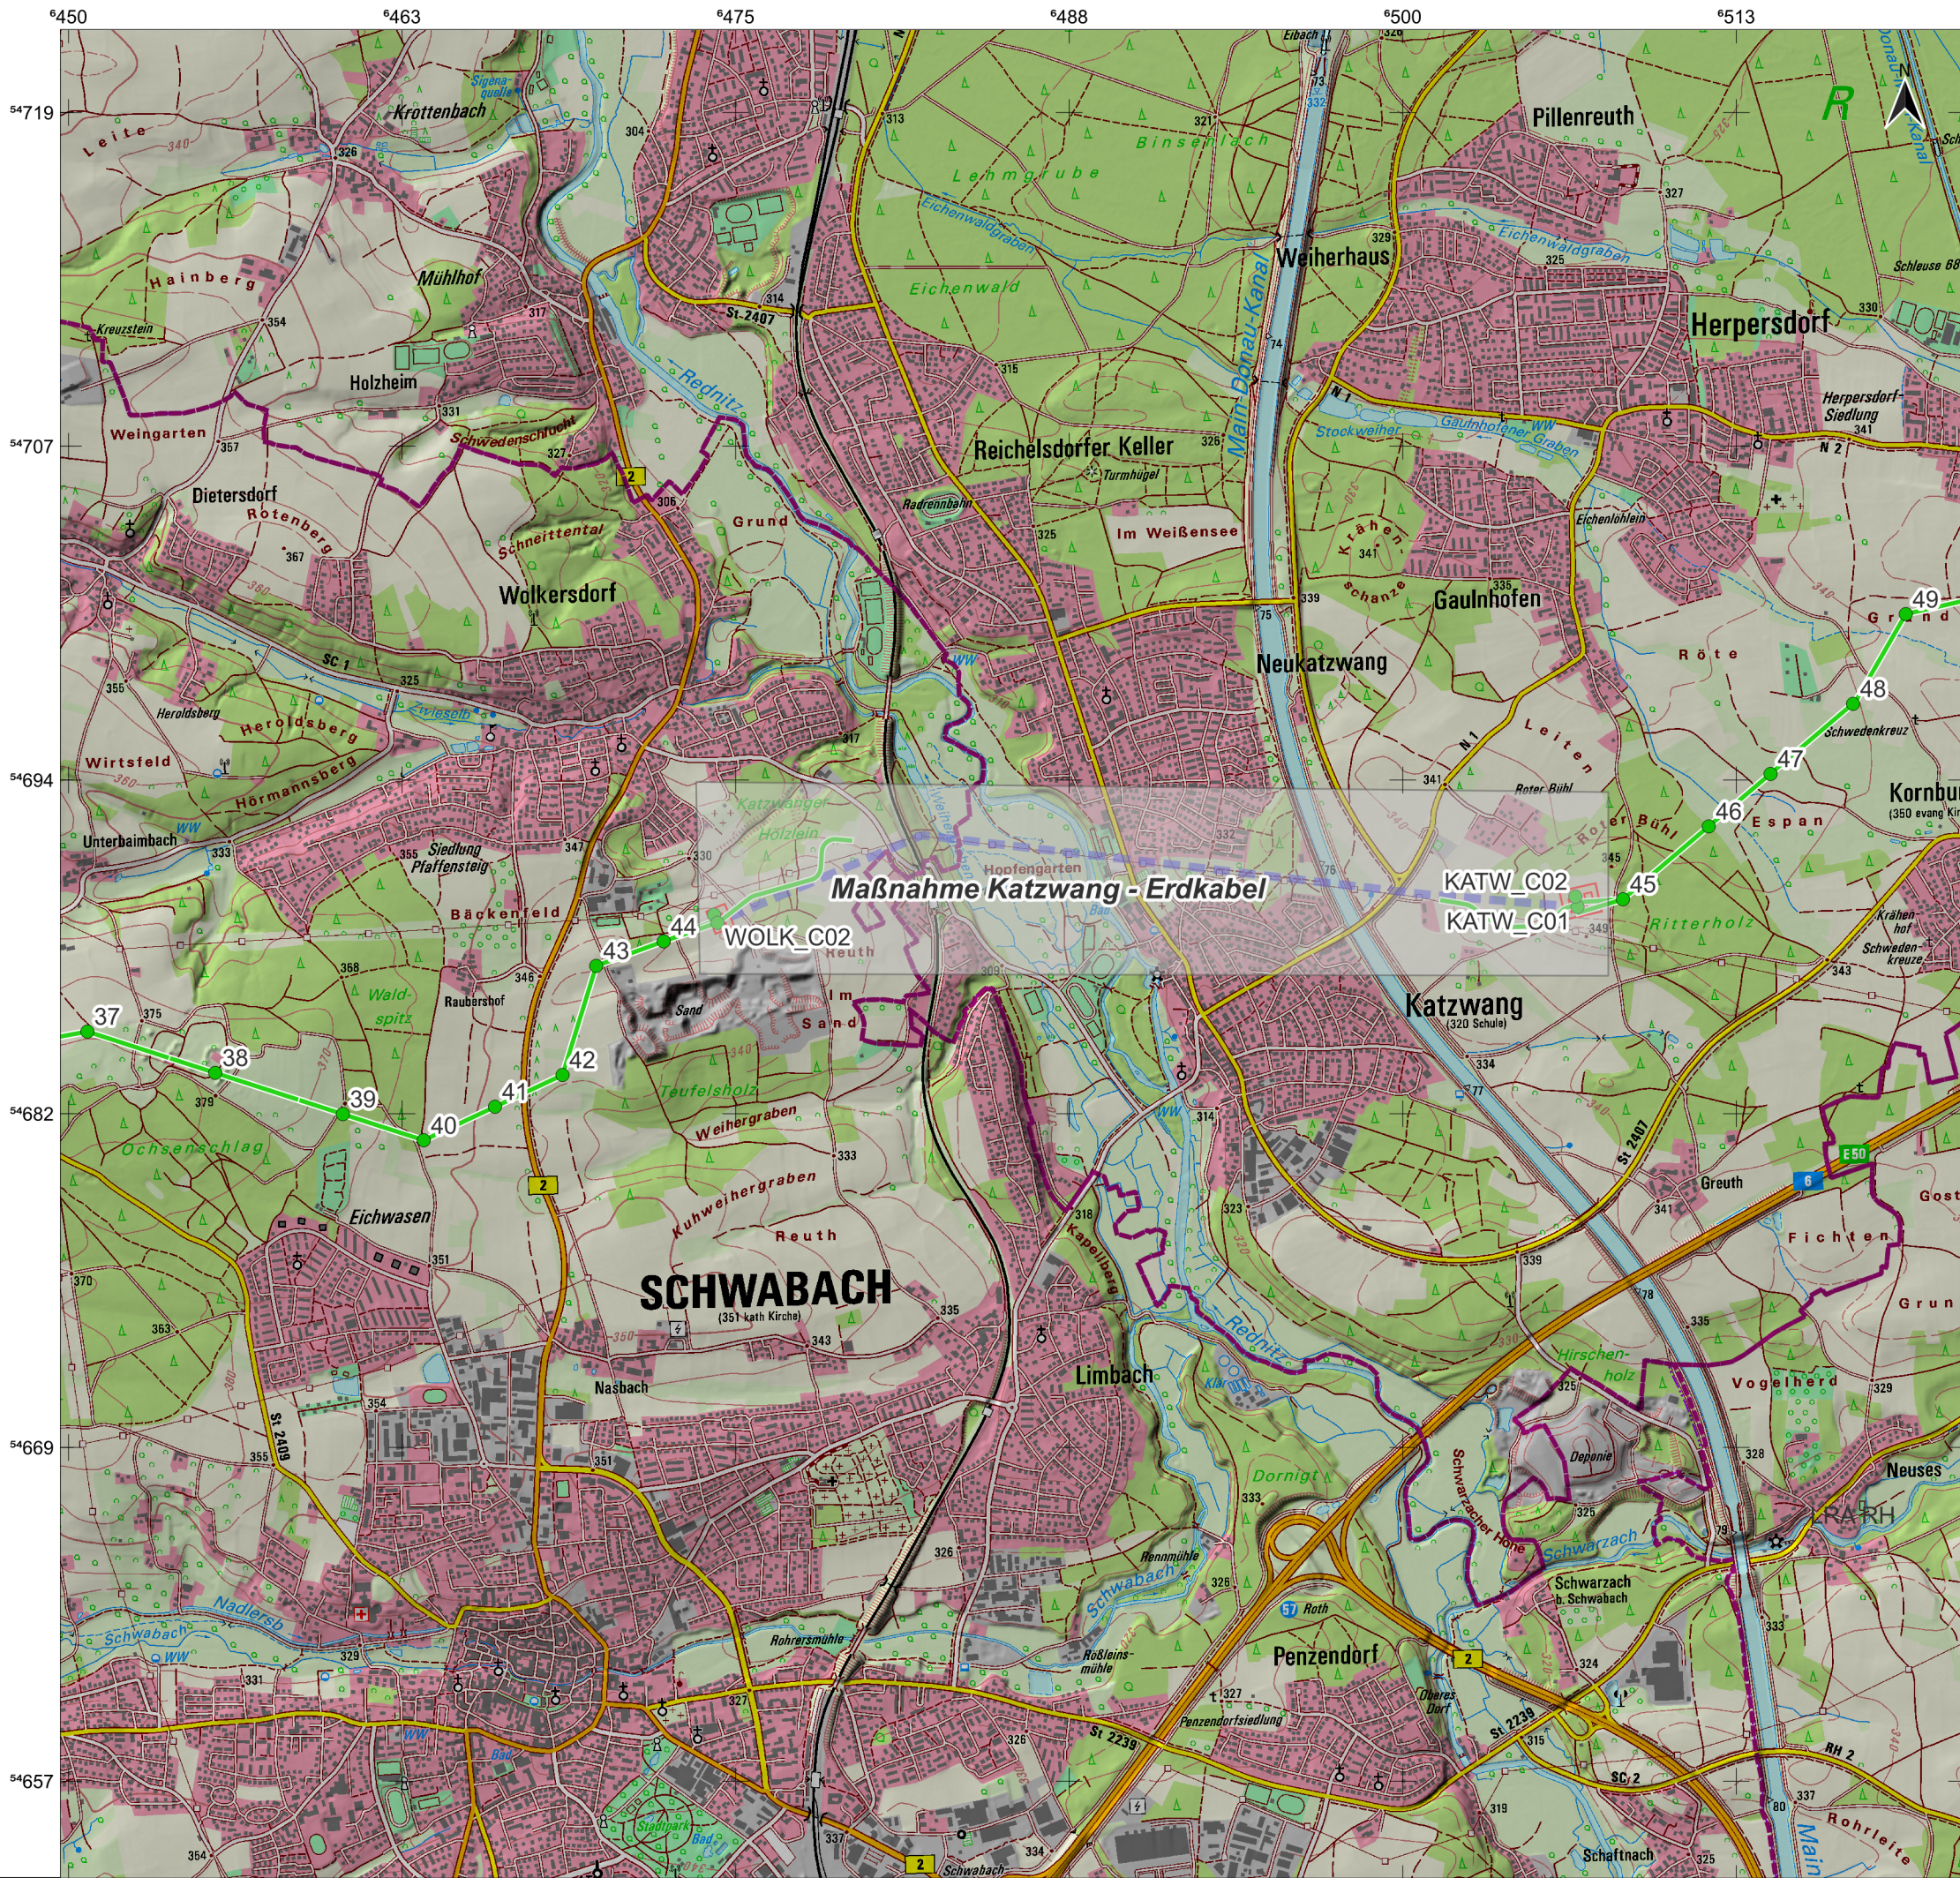

Legende

- A070 Abschnitt A-West Leitungsverlauf Neubau
- Neubaumaste A-West

Quelle: Schummerung (BGK)
Topographie (Bayerischen Vermessungsverwaltung), BE-Flächen (TenneT TSO)

Auftraggeber
TenneT TSO GmbH
Bernecker Straße 70, 95448 Bayreuth

Auftragnehmer
JENA-GEOS-Ingenieurbüro GmbH
Saalbahnhofstraße 25c, 07743 Jena
Tel.: +49 3641 4535-0; Fax: +49 3641 442806
E-Mail: info@jena-geos.de

Objekt Juraleitung Abschnitt A-West - Ersatz-Neubauvorhaben der 380-kV-Leitung
Sittling - Ludersheim-West einschließlich Rückbau der Bestandsleitung
Projekt Unterlage Bodenschutz

Lage der Trasse

Topographische Karte (DTK25) mit Trassenverlauf

Blatt 3/6

0 400 800 1.200 1.600 2.000 m

Ausgabe DIN A3

Projektion: EPSG:25832, UTM 32

Maßstab 1 : 25.000

Bearbeiter: Dr. S. Meszner

Anlage 1.1

Projekt-Nr.: 8826
Datum: 07.03.2025

Version 1

S:\Projekte\8000\8826_SM_BSK-Juraleitung_A070_TenneT\Objekt\GIS\QGIS\01_project\8826_Juraleitung_241029_SM.qgz
Anl01_Ubersicht_A-West



Legende

- A070 Abschnitt A-West Leitungsverlauf Neubau
- Neubaumaste A-West

Quelle: Schummerung (BGK)
Topographie (Bayerischen Vermessungsverwaltung), BE-Flächen (TenneT TSO)

Auftraggeber
TenneT TSO GmbH
Bernecker Straße 70, 95448 Bayreuth

Auftragnehmer
JENA-GEOS-Ingenieurbüro GmbH
Saalbahnhofstraße 25c, 07743 Jena
Tel.: +49 3641 4535-0; Fax: +49 3641 442806
E-Mail: info@jena-geos.de

Objekt Juraleitung Abschnitt A-West - Ersatz-Neaubauvorhaben der 380-kV-Leitung
Sittling - Ludersheim-West einschließlich Rückbau der Bestandsleitung
Projekt Unterlage Bodenschutz

Lage der Trasse

Topographische Karte (DTK25) mit Trassenverlauf

Blatt 4/6

0

400

800

1.200

1.600

2.000 m

Ausgabe DIN A3

Projektion: EPSG:25832, UTM 32

Maßstab 1 : 25.000

Anlage 1.1

Bearbeiter: Dr. S. Meszner

Projekt-Nr.: 8826
Datum: 07.03.2025

Version 1

S:\Projekte\8000\8826_SM_BSK-Juraleitung_A070_TenneT\Objekt\GIS\QGIS\01_project\8826_Juraleitung_241029_SM.qgz
Anl01_Ubersicht_A-West



Legende

- A070 Abschnitt A-West Leitungsverlauf Neubau
- Neubaumaste A-West

Quelle: Schummerung (BGK)
Topographie (Bayerischen Vermessungsverwaltung), BE-Flächen (TenneT TSO)

Auftraggeber
TenneT TSO GmbH
Bernecker Straße 70, 95448 Bayreuth

Auftragnehmer
JENA-GEOS-Ingenieurbüro GmbH
Saalbahnhofstraße 25c, 07743 Jena
Tel.: +49 3641 4535-0; Fax: +49 3641 442806
E-Mail: info@jena-geos.de

Objekt Juraleitung Abschnitt A-West - Ersatz-Neubauvorhaben der 380-kV-Leitung
Sittling - Ludersheim-West einschließlich Rückbau der Bestandsleitung
Projekt Unterlage Bodenschutz

Lage der Trasse

Topographische Karte (DTK25) mit Trassenverlauf

Blatt 5/6

0 400 800 1.200 1.600 2.000 m

Ausgabe DIN A3 Projektion: EPSG:25832, UTM 32

Maßstab 1 : 25.000

Anlage 1.1

Bearbeiter: Dr. S. Meszner Projekt-Nr.: 8826
Datum: 07.03.2025 Version 1

S:\Projekte\8000\8826_SM_BSK-Juraleitung_A070_TenneT\Objekt\GIS\QG\GIS01_project\8826_Juraleitung_241029_SM.qgz
Ani01_Ubersicht_A-West



Legende

- A070 Abschnitt A-West Leitungsverlauf Neubau
- Neubaumaste A-West

Quelle: Schummerung (BGK)
Topographie (Bayerischen Vermessungsverwaltung), BE-Flächen (TenneT TSO)

Auftraggeber
TenneT TSO GmbH
Bernecker Straße 70, 95448 Bayreuth

Auftragnehmer
JENA-GEOS-Ingenieurbüro GmbH
Saalbahnhofstraße 25c, 07743 Jena
Tel.: +49 3641 4535-0; Fax: +49 3641 442806
E-Mail: info@jena-geos.de

Objekt Juraleitung Abschnitt A-West - Ersatz-Neubauvorhaben der 380-kV-Leitung
Sittling - Ludersheim-West einschließlich Rückbau der Bestandsleitung

Projekt Unterlage Bodenschutz

Lage der Trasse

Topographische Karte (DTK25) mit Trassenverlauf

Blatt 6/6

0

400

800

1.200

1.600

2.000 m

Ausgabe DIN A3

Projektion: EPSG:25832, UTM 32

Maßstab 1 : 25.000

Anlage 1.1

Bearbeiter: Dr. S. Meszner

Projekt-Nr.: 8826
Datum: 07.03.2025

Version 1