

S:\Projekte\8000\8826_SM_BSK-Juraleitung_A070_TenneT\Objekt\GIS\QGIS\01_project\8826_Juraleitung_241029_SM.qgz
Anl02_hydrologische Schutzgebiete_A-West



Legende

- A070 Abschnitt A-West Leitungsverlauf Neubau
- Maststandorte Neubau
- Trinkwasserschutzgebiete
 - festgesetzte TWSG
 - planreife TWSG
- Heilquellenschutzgebiete
 - festgesetzte HQSG
 - planreife HQSG
- Gewässer
 - Flusseinzugsgebiete
 - Gewässer unterschiedlicher Kategorie
- Festgesetzte Überschwemmungsgebiete
- Vorläufig gesicherte Überschwemmungsgebiete

Quelle: Schummerung (BGK)
Topographie (Bayerischen Vermessungsverwaltung), BE-Flächen (TenneT TSO)

Auftraggeber
TenneT TSO GmbH
Bernecker Straße 70, 95448 Bayreuth

Auftragnehmer
JENA-GEOS-Ingenieurbüro GmbH
Saalbahnhofstraße 25c, 07743 Jena
Tel.: +49 3641 4535-0; Fax: +49 3641 442806
E-Mail: info@jena-geos.de

Objekt Juraleitung Abschnitt A-West - Ersatz-Neubauvorhaben der 380-kV-Leitung Sittling
- Ludersheim-West einschließlich Rückbau der Bestandsleitung
Projekt Unterlage Bodenschutz

Hydrologische Schutzgebiete

Trinkwasserschutzgebiete im Vorhabensgebiet

Blatt 1/6


Ausgabe DIN A3 Projektion: EPSG:25832, UTM 32

Maßstab 1 : 25.000

Anlage 1.2

Bearbeiter: Dr. S. Meszner Projekt-Nr.: 8826 Datum: 07.03.2025 Version 1

S:\Projekte\8000\8826_SM_BSK-Juraleitung_A070_TenneT\Objekt\GIS\QGIS\01_project\8826_Juraleitung_241029_SM.qgz
Anl02_hydrologische Schutzgebiete_A-West

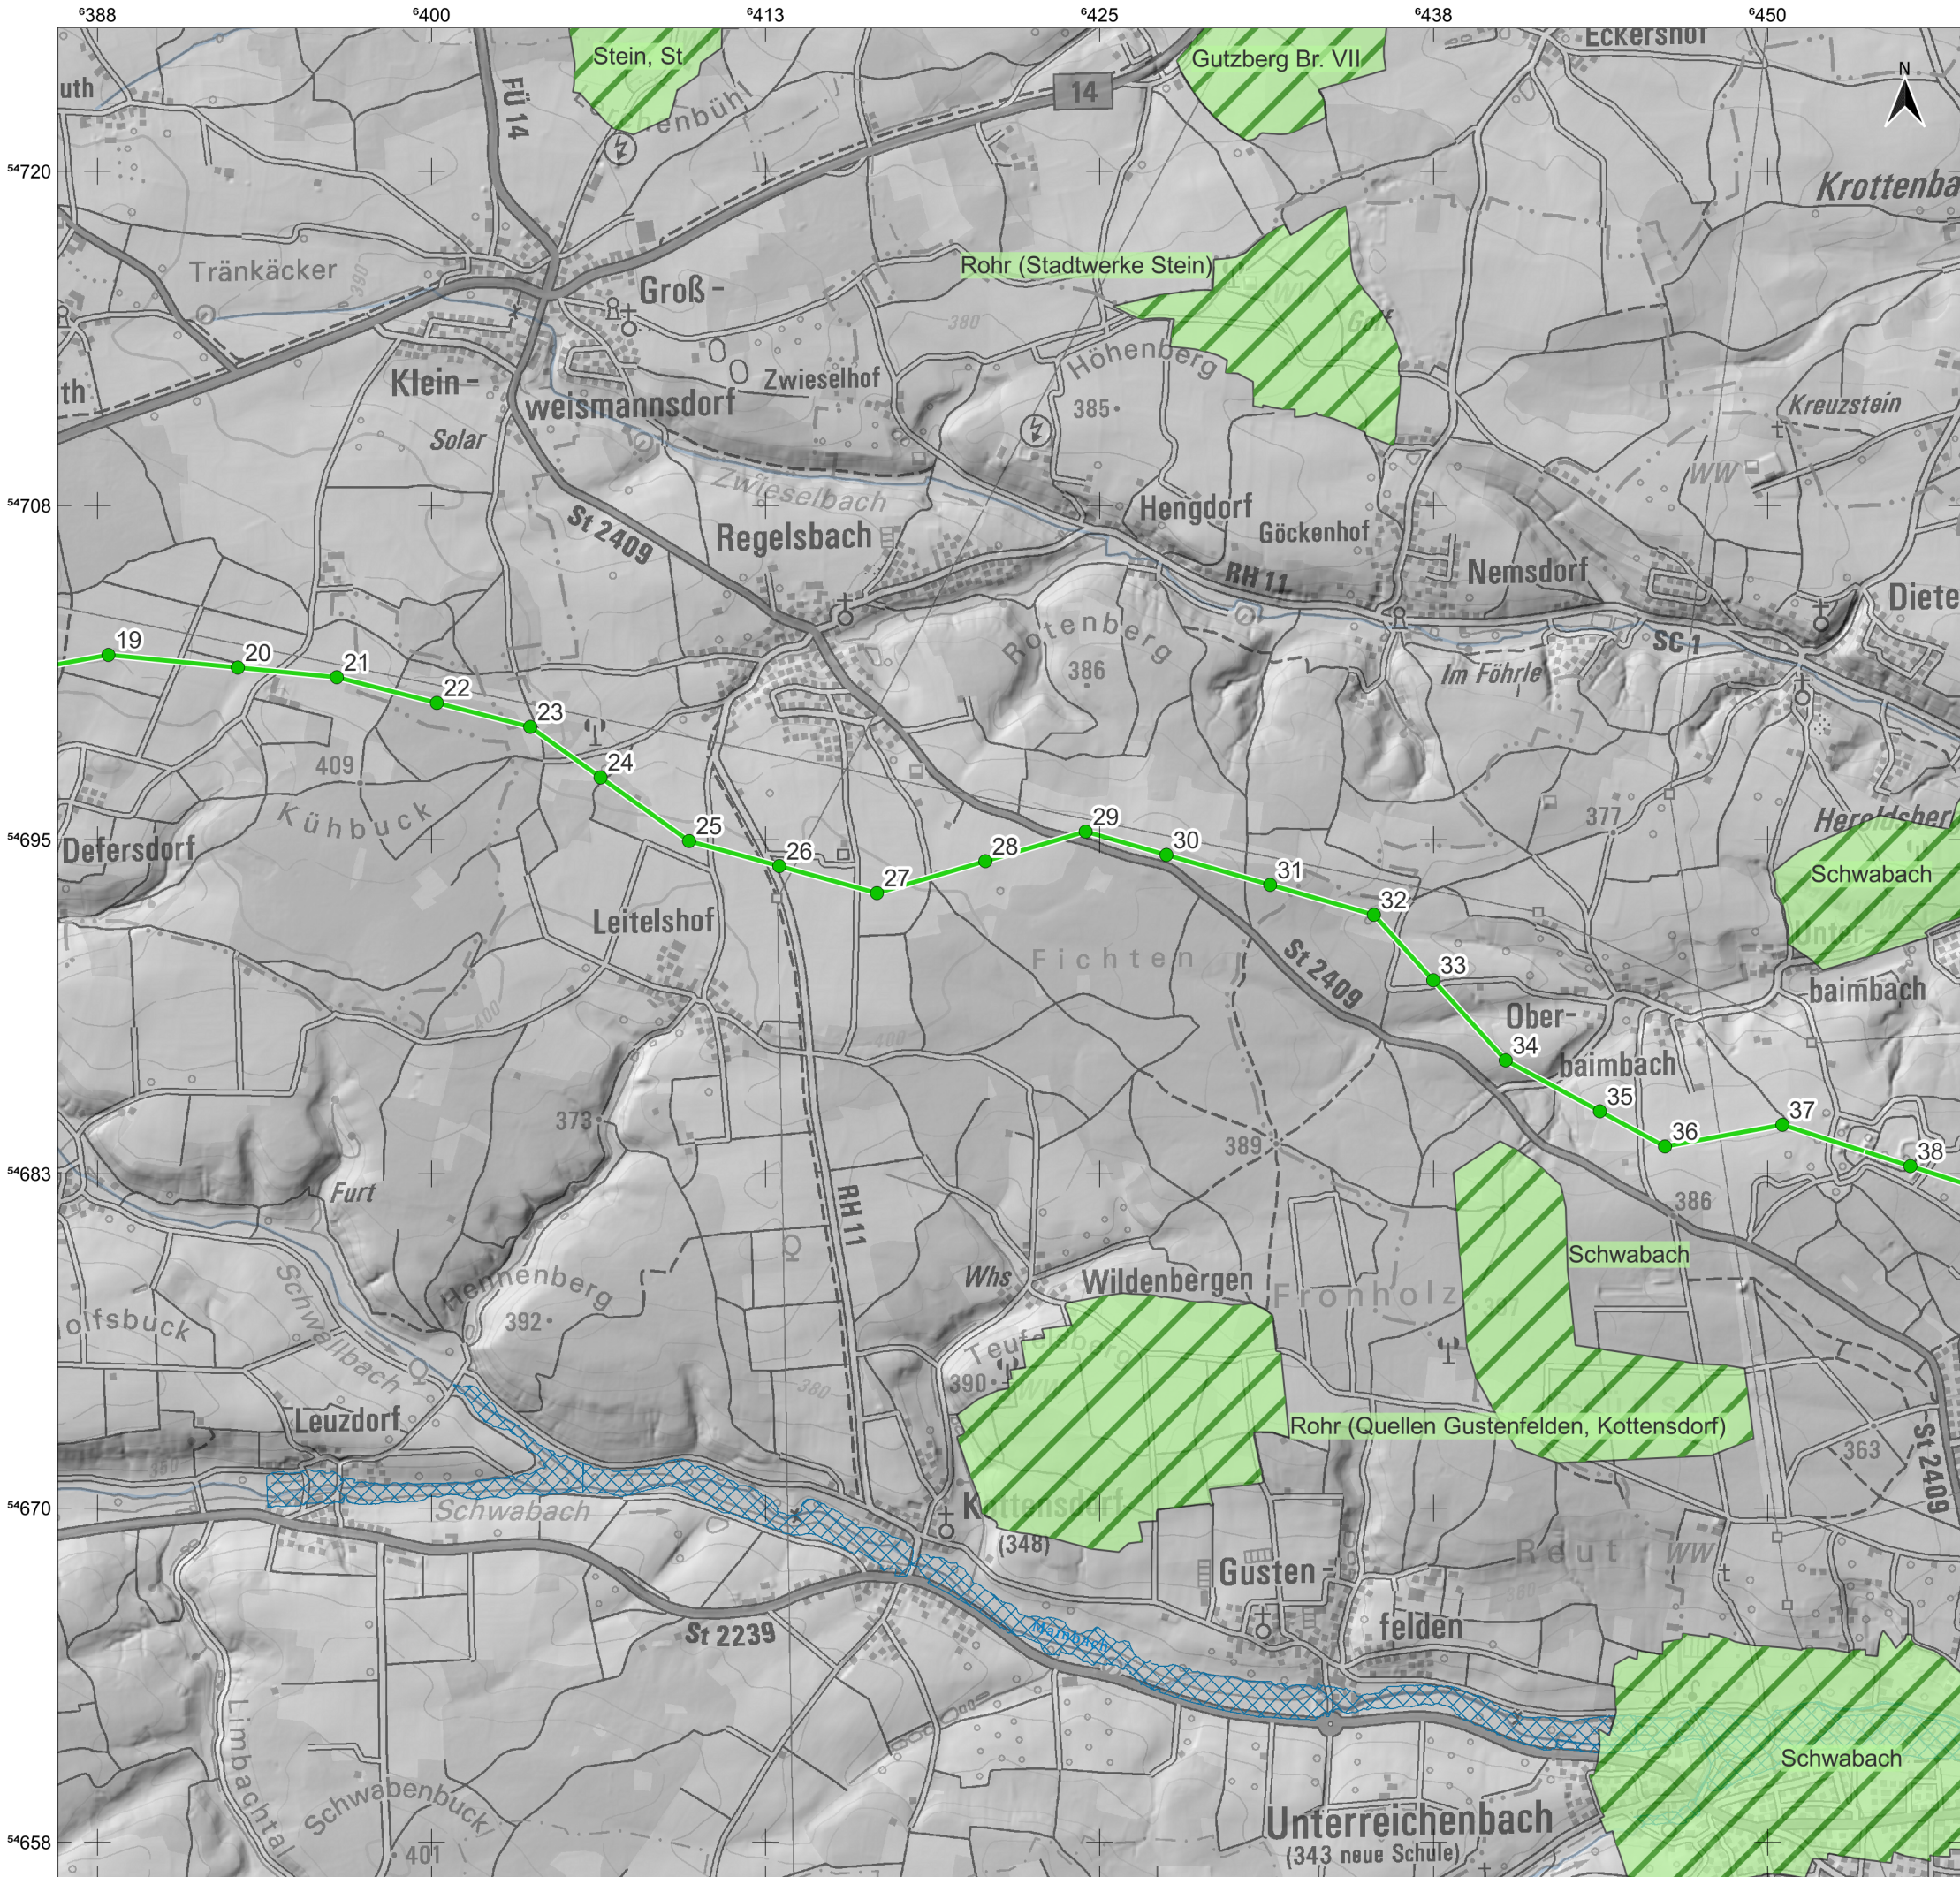

Legende

- A070 Abschnitt A-West Leitungsverlauf Neubau
- Maststandorte Neubau
- Trinkwasserschutzgebiete
 - festgesetzte TWSG
 - planreife TWSG
- Heilquellenschutzgebiete
 - festgesetzte HQSG
 - planreife HQSG
- Gewässer
 - Flusseinzugsgebiete
 - Gewässer unterschiedlicher Kategorie
- Festgesetzte Überschwemmungsgebiete
- Vorläufig gesicherte Überschwemmungsgebiete

Quelle: Schummerung (BGK)
Topographie (Bayerischen Vermessungsverwaltung), BE-Flächen (TenneT TSO)

Auftraggeber
TenneT TSO GmbH
Bernecker Straße 70, 95448 Bayreuth

Auftragnehmer
JENA-GEOS-Ingenieurbüro GmbH
Saalbahnhofstraße 25c, 07743 Jena
Tel.: +49 3641 4535-0; Fax: +49 3641 442806
E-Mail: info@jena-geos.de

Objekt Juraleitung Abschnitt A-West - Ersatz-Neubauvorhaben der 380-kV-Leitung Sittling
- Ludersheim-West einschließlich Rückbau der Bestandsleitung
Projekt Unterlage Bodenschutz

Hydrologische Schutzgebiete

Trinkwasserschutzgebiete im Vorhabensgebiet

Blatt 2/6

0 400 800 1.200 1.600 2.000 m

Ausgabe DIN A3

Projektion: EPSG:25832, UTM 32

Maßstab 1 : 25.000


Bearbeiter: Dr. S. Meszner

Anlage 1.2

Projekt-Nr.: 8826
Datum: 07.03.2025

Version 1

S:\Projekte\8000\8826_SM_BSK-Juraleitung_A070_TenneT\Objekt\GIS\QGIS\01_project\8826_Juraleitung_241029_SM.qgz
Anl02_hydrologische Schutzgebiete_A-West

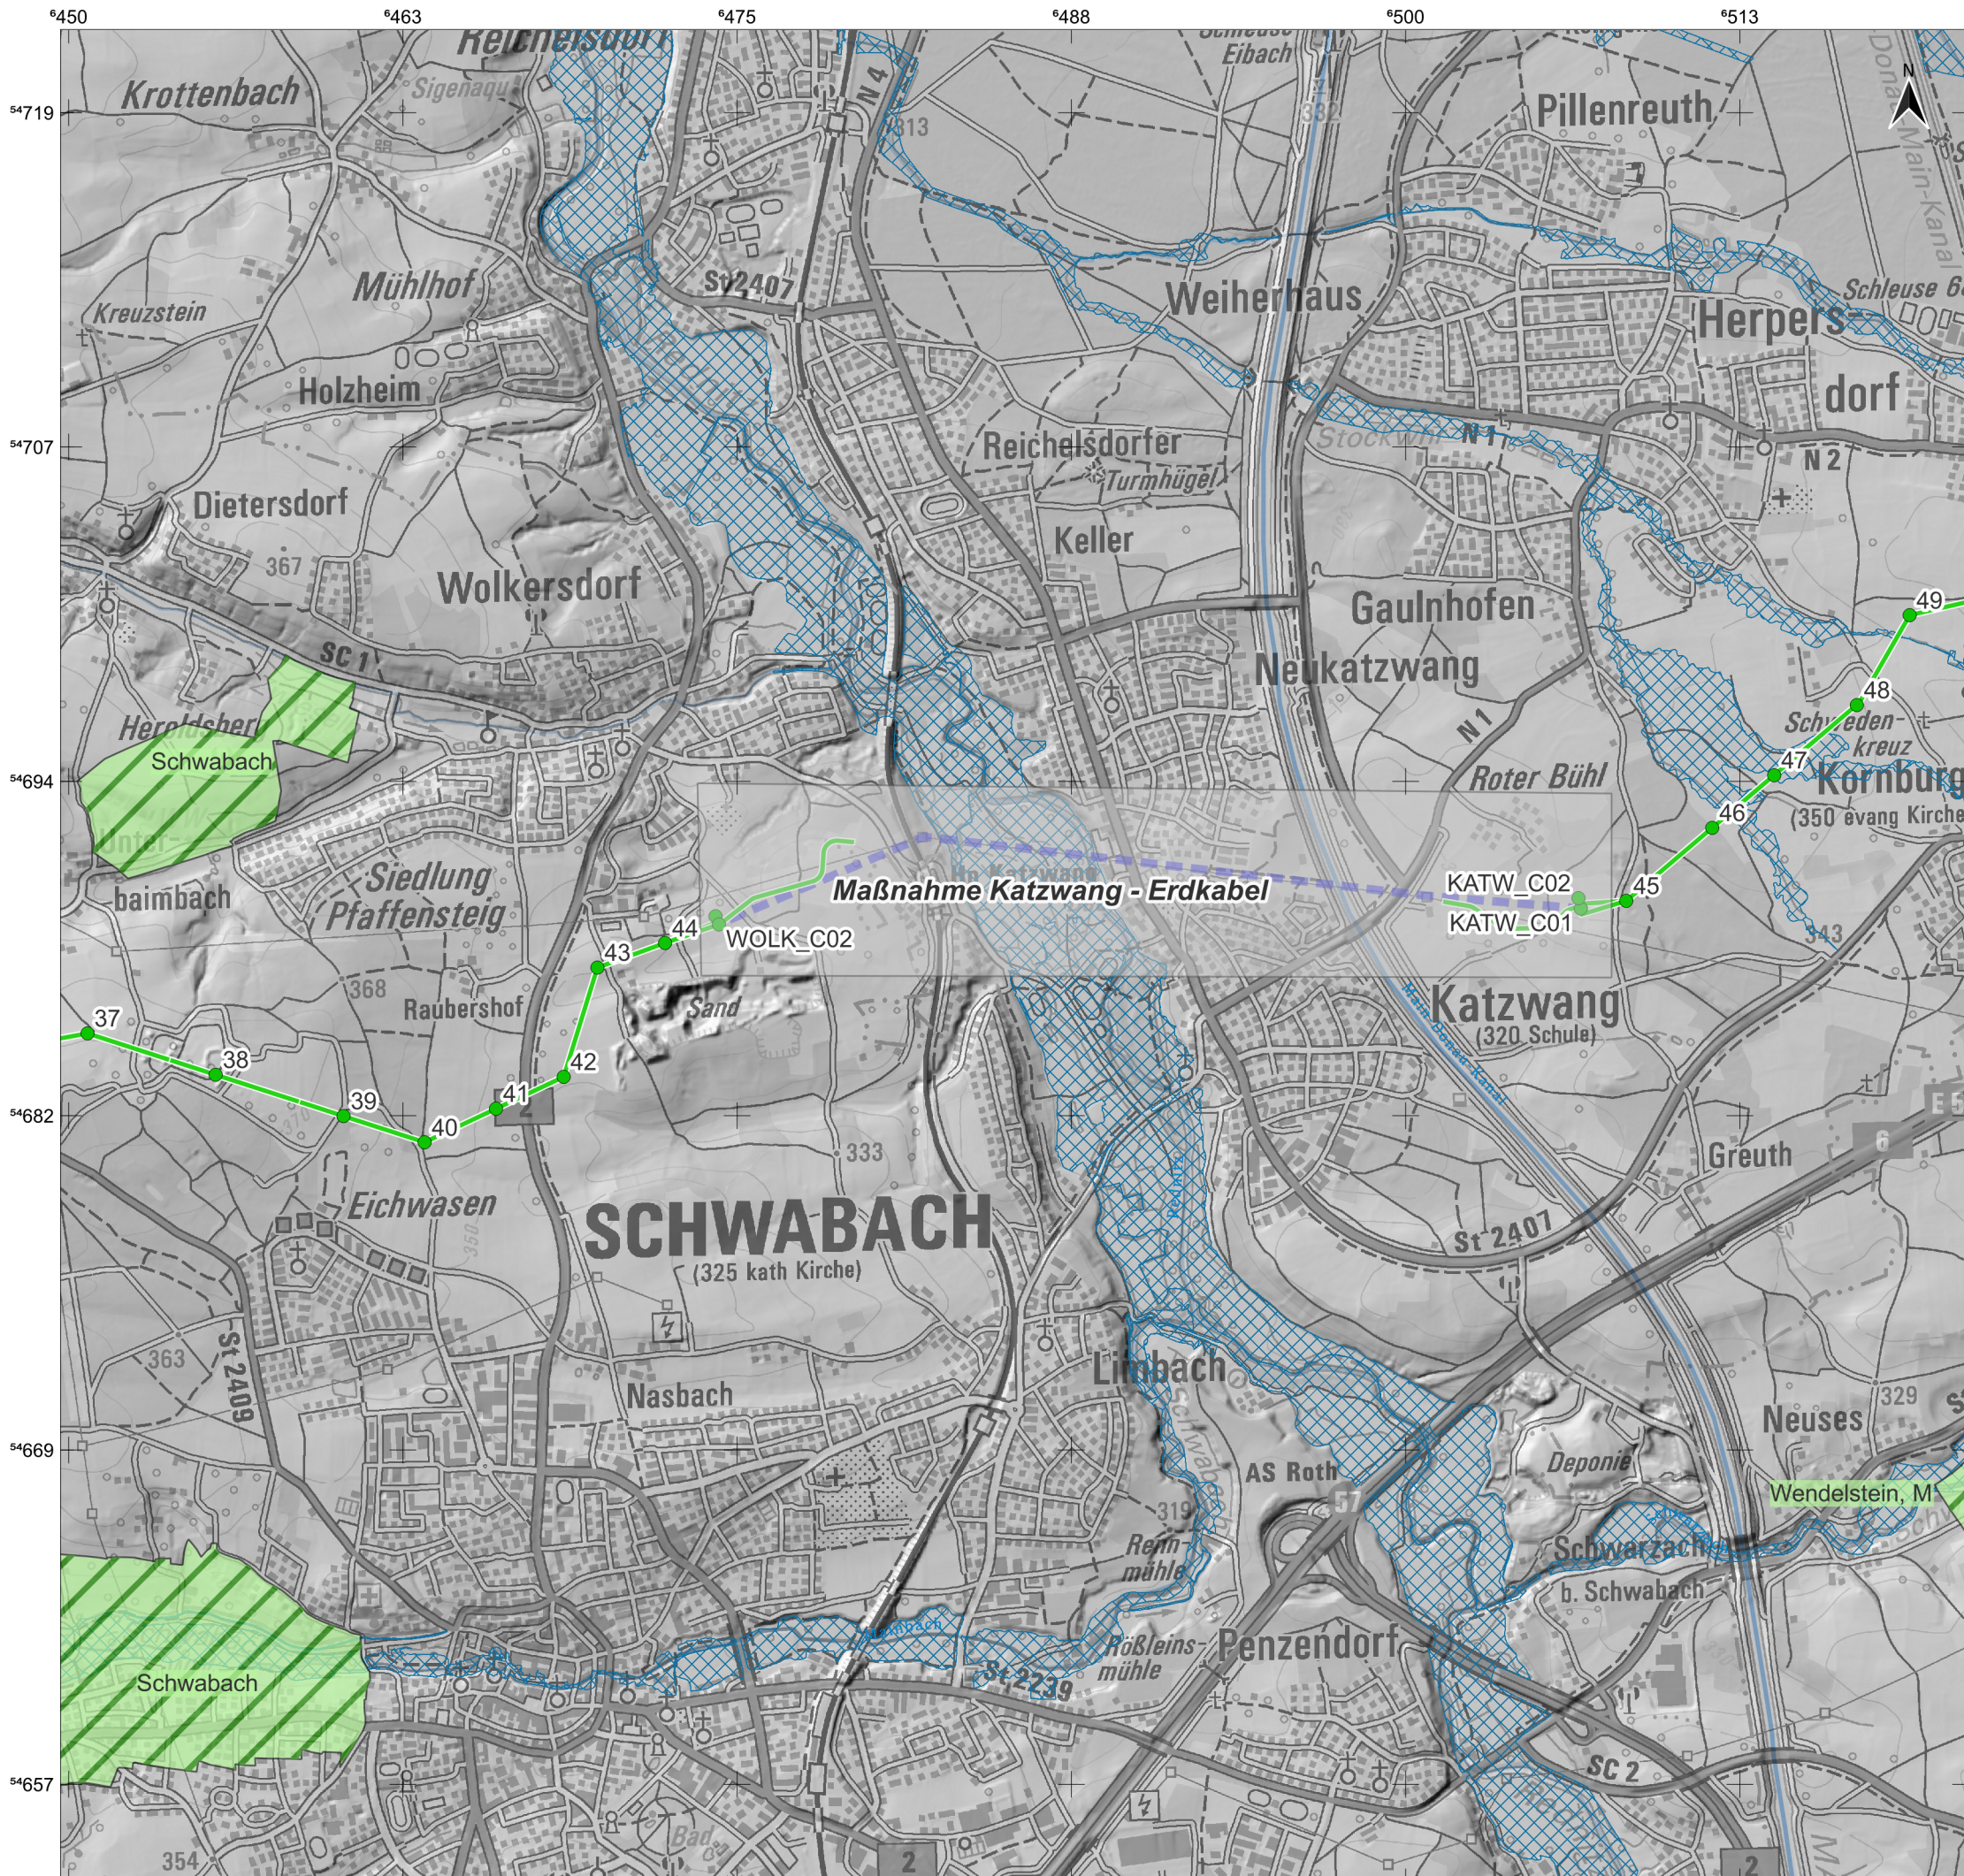

Legende

- A070 Abschnitt A-West Leitungsverlauf Neubau
- Maststandorte Neubau
- Trinkwasserschutzgebiete
 - festgesetzte TWSG
 - planreife TWSG
- Heilquellenschutzgebiete
 - festgesetzte HQSG
 - planreife HQSG
- Gewässer
 - Flusseinzugsgebiete
 - Gewässer unterschiedlicher Kategorie
- Festgesetzte Überschwemmungsgebiete
- Vorläufig gesicherte Überschwemmungsgebiete

Quelle: Schummerung (BGK)
Topographie (Bayerischen Vermessungsverwaltung), BE-Flächen (TenneT TSO)

Auftraggeber
TenneT TSO GmbH
Bernecker Straße 70, 95448 Bayreuth

Auftragnehmer
JENA-GEOS-Ingenieurbüro GmbH
Saalbahnhofstraße 25c, 07743 Jena
Tel.: +49 3641 4535-0; Fax: +49 3641 442806
E-Mail: info@jena-geos.de

Objekt
Juraleitung Abschnitt A-West - Ersatz-Neubauvorhaben der 380-kV-Leitung Sittling
- Ludersheim-West einschließlich Rückbau der Bestandsleitung

Projekt
Unterlage Bodenschutz

Hydrologische Schutzgebiete

Trinkwasserschutzgebiete im Vorhabensgebiet

Blatt 3/6

0 400 800 1.200 1.600 2.000 m

Ausgabe DIN A3 Projektion: EPSG:25832, UTM 32

Maßstab 1 : 25.000

Anlage 1.2

Bearbeiter: Dr. S. Meszner

Projekt-Nr.: 8826
Datum: 07.03.2025

Version 1



S:\Projekte\8000\8826_SM_BSK-Juraleitung_A070_TenneT\Objekt\GIS\QG\GIS01_project\8826_Juraleitung_241029_SM.qgz
Anl02_hydrologische Schutzgebiete_A-West



Legende

- A070 Abschnitt A-West Leitungsverlauf Neubau
- Maststandorte Neubau

Trinkwasserschutzgebiete

- festgesetzte TWSG
- planreife TWSG

Heilquellenschutzgebiete

- festgesetzte HQSG
- planreife HQSG

Gewässer

- Flusseinzugsgebiete
- Gewässer unterschiedlicher Kategorie

Festgesetzte Überschwemmungsgebiete

Vorläufig gesicherte Überschwemmungsgebiete

Quelle: Schummerung (BGK)
Topographie (Bayerischen Vermessungsverwaltung), BE-Flächen (TenneT TSO)

Auftraggeber
TenneT TSO GmbH
Bernecker Straße 70, 95448 Bayreuth

Auftragnehmer
JENA-GEOS-Ingenieurbüro GmbH
Saalbahnhofstraße 25c, 07743 Jena
Tel.: +49 3641 4535-0; Fax: +49 3641 442806
E-Mail: info@jena-geos.de

Objekt
Juraleitung Abschnitt A-West - Ersatz-Neubauvorhaben der 380-kV-Leitung Sittling
- Ludersheim-West einschließlich Rückbau der Bestandsleitung

Projekt
Unterlage Bodenschutz

Hydrologische Schutzgebiete

Trinkwasserschutzgebiete im Vorhabensgebiet

Blatt 4/6

0 400 800 1.200 1.600 2.000 m


Ausgabe DIN A3 Projektion: EPSG:25832, UTM 32

Maßstab 1 : 25.000

Anlage 1.2

Bearbeiter: Dr. S. Meszner Projekt-Nr.: 8826 Datum: 07.03.2025 Version 1

S:\Projekte\8000\8826_SM_BSK-Juraleitung_A070_TenneT\Objekt\GIS\QGIS\01_project\8826_Juraleitung_241029_SM.qgz
Anl02_hydrologische Schutzgebiete_A-West

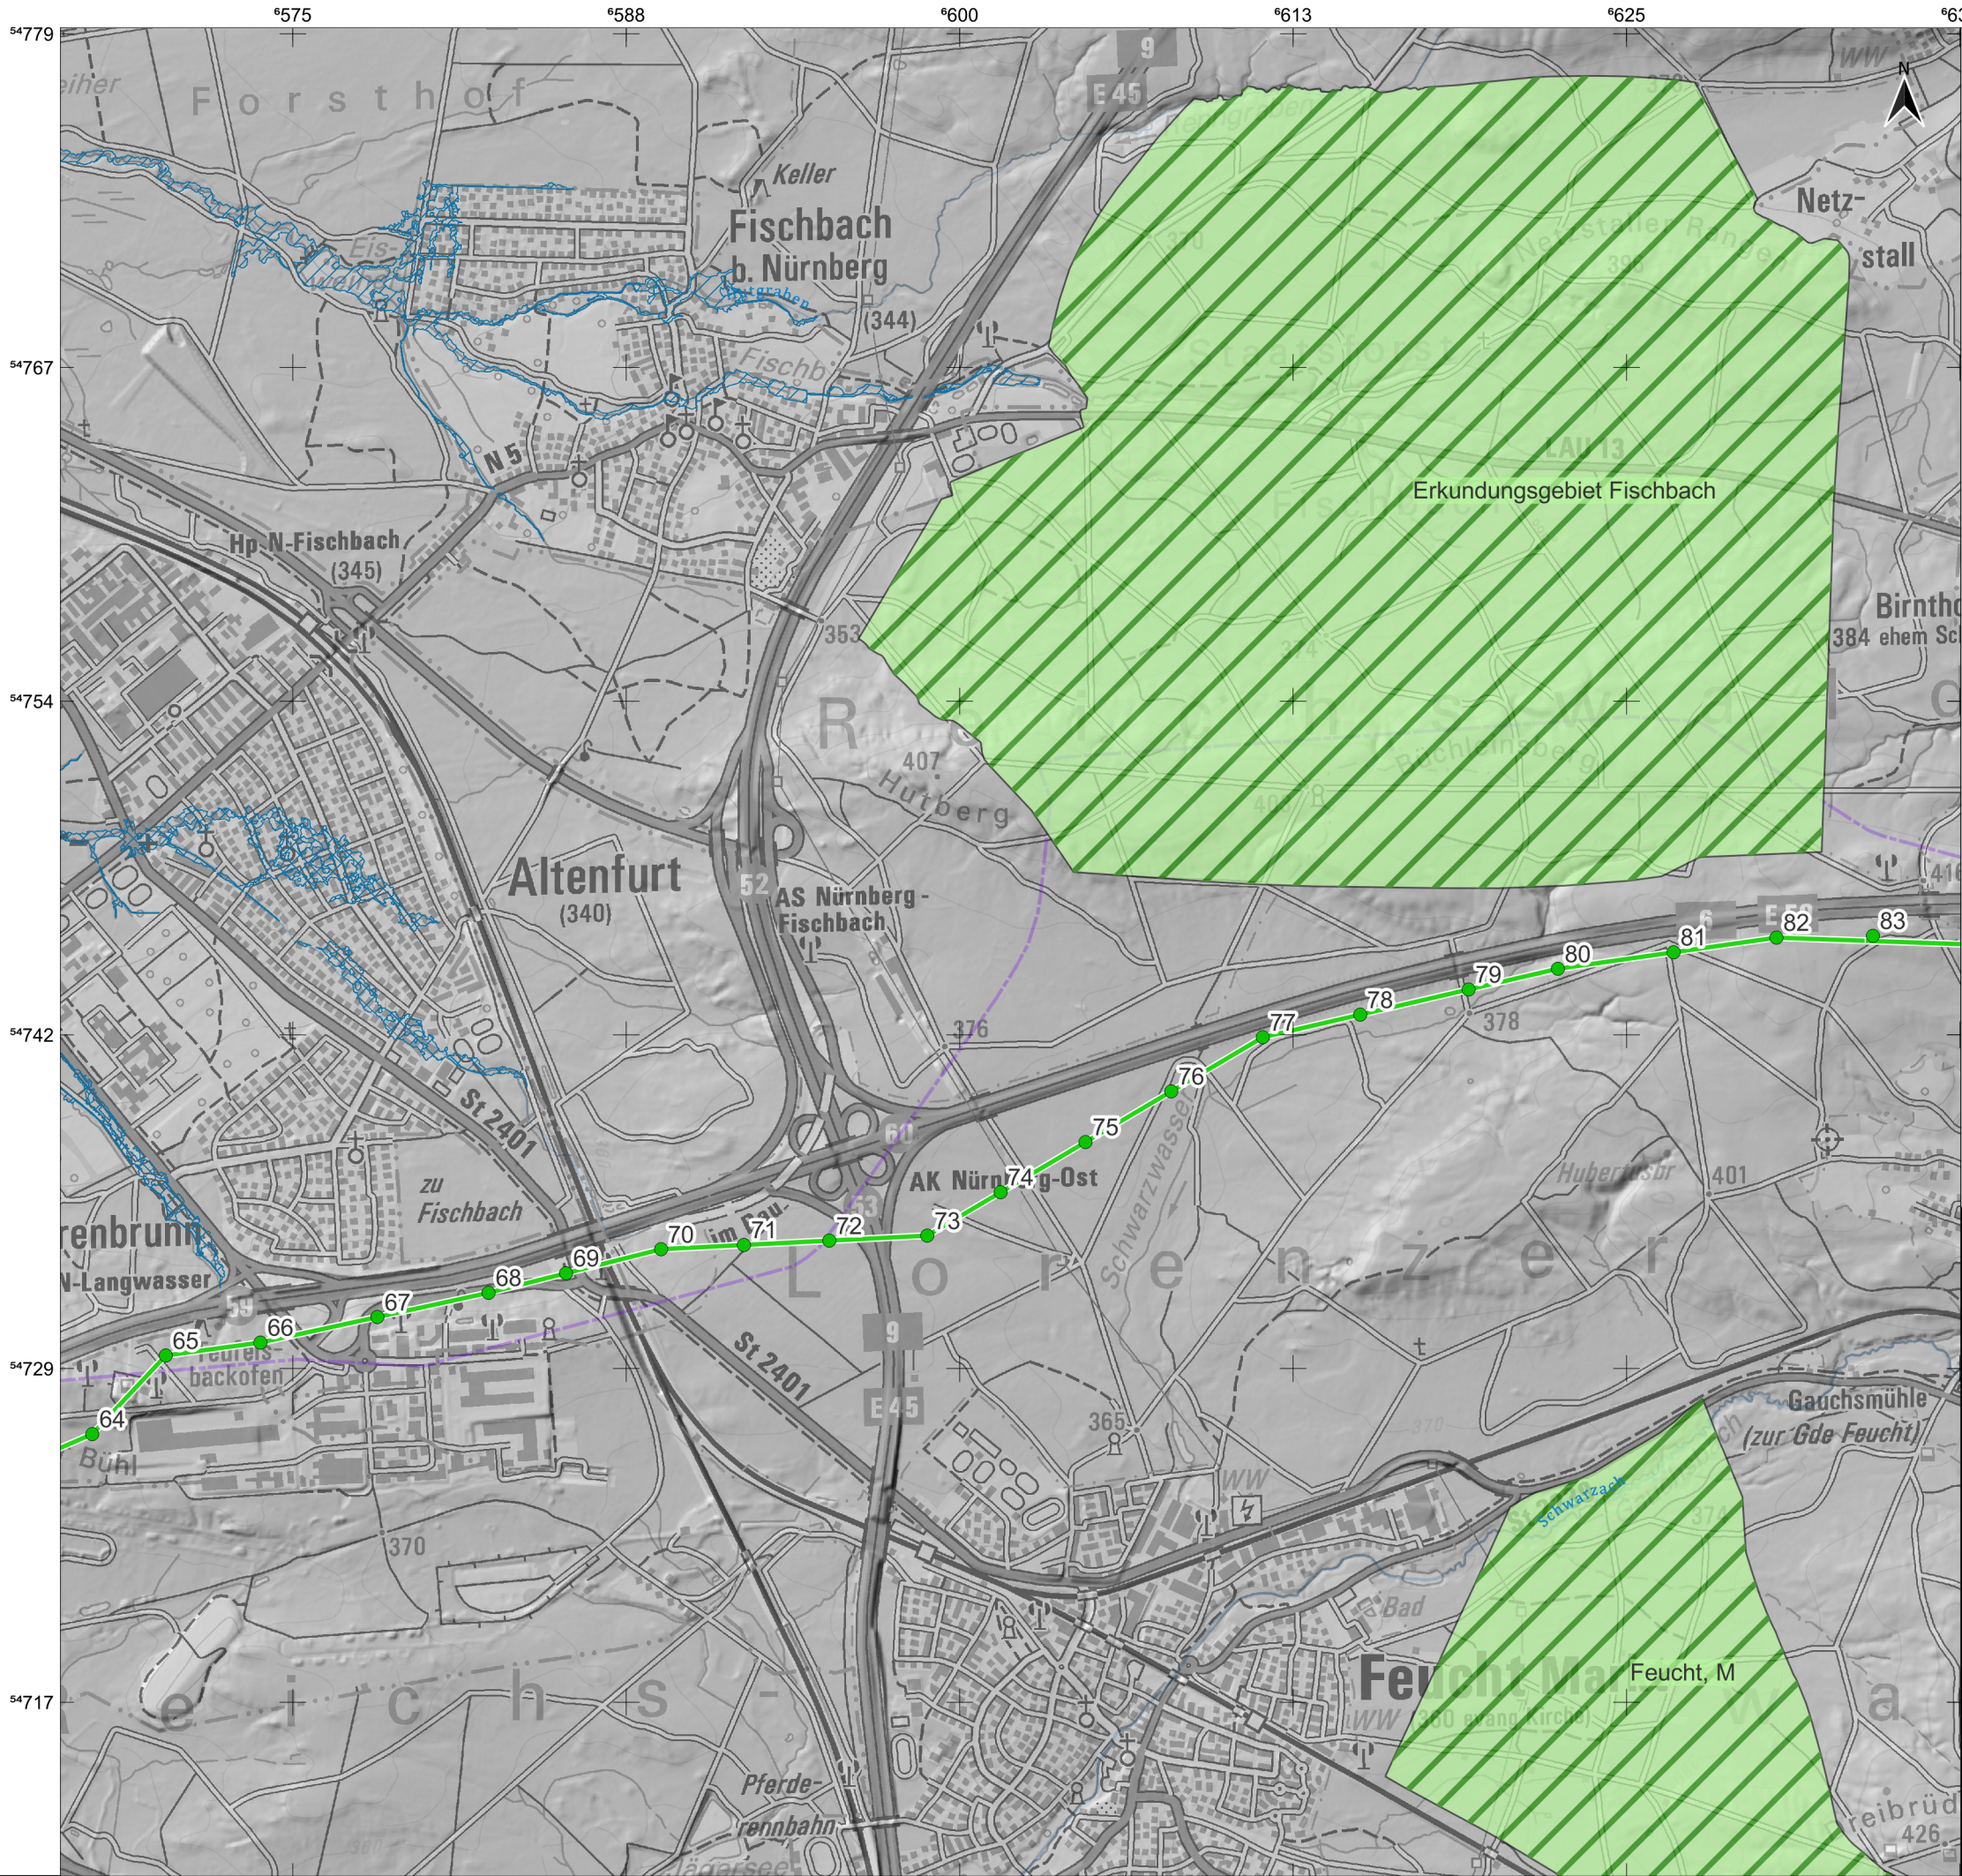

Legende

A070 Abschnitt A-West Leitungsverlauf Neubau

Maststandorte Neubau

Trinkwasserschutzgebiete

festgesetzte TWSG

planreife TWSG

Heilquellenschutzgebiete

festgesetzte HQSG

planreife HQSG

Gewässer

Flusseinzugsgebiete

Gewässer unterschiedlicher Kategorie

Festgesetzte Überschwemmungsgebiete

Vorläufig gesicherte Überschwemmungsgebiete

Quelle: Schummerung (BGK)
Topographie (Bayerischen Vermessungsverwaltung), BE-Flächen (TenneT TSO)

Auftraggeber
TenneT TSO GmbH
Bernecker Straße 70, 95448 Bayreuth

Auftragnehmer
JENA-GEOS-Ingenieurbüro GmbH
Saalbahnhofstraße 25c, 07743 Jena
Tel.: +49 3641 4535-0; Fax: +49 3641 442806
E-Mail: info@jena-geos.de

Objekt
Juraleitung Abschnitt A-West - Ersatz-Neubauvorhaben der 380-kV-Leitung Sittling
- Ludersheim-West einschließlich Rückbau der Bestandsleitung

Projekt
Unterlage Bodenschutz

Hydrologische Schutzgebiete

Trinkwasserschutzgebiete im Vorhabensgebiet

Blatt 5/6

0 400 800 1.200 1.600 2.000 m

Ausgabe DIN A3 Projektion: EPSG:25832, UTM 32

Maßstab 1 : 25.000

Anlage 1.2


Bearbeiter: Dr. S. Meszner

Projekt-Nr.: 8826
Datum: 07.03.2025

Version 1



S:\Projekte\8000\8826_SM_BSK-Juraleitung_A070_TenneT\Objekt\GIS\QG\GIS\01_project\8826_Juraleitung_241029_SM.qgz
Anl02_hydrologische Schutzgebiete_A-West

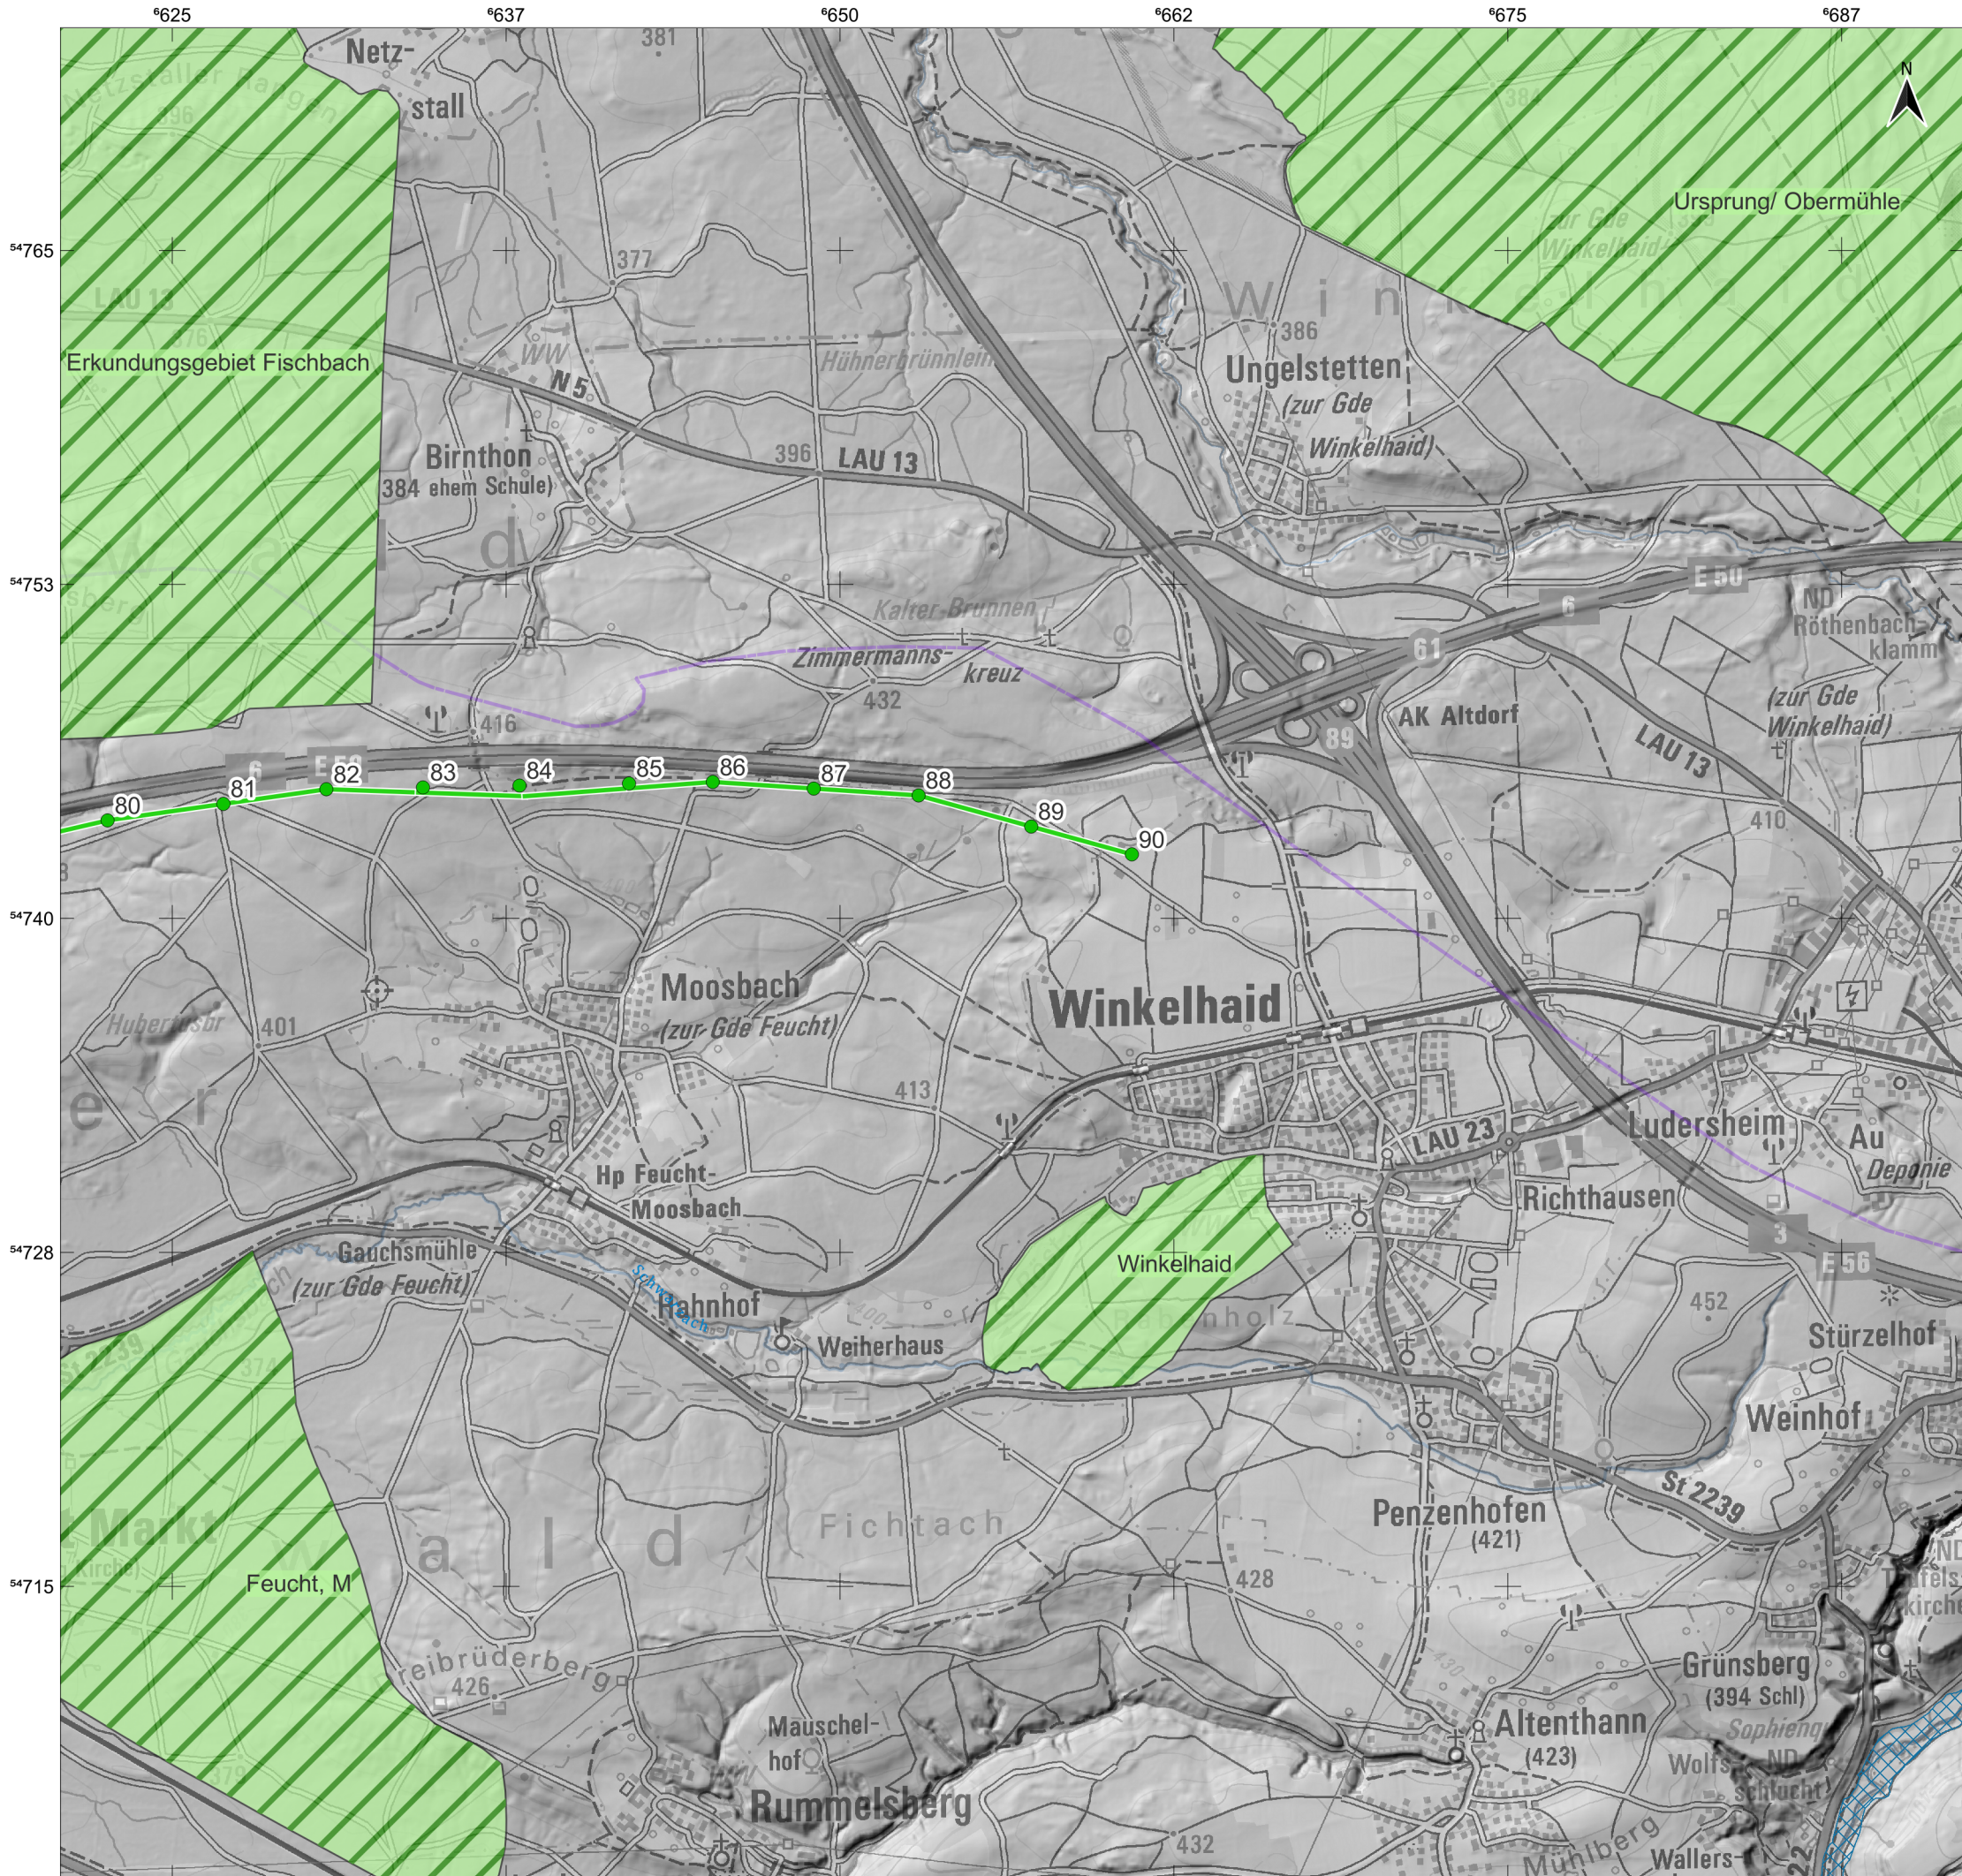

Legende

A070 Abschnitt A-West Leitungsverlauf Neubau

Maststandorte Neubau

Trinkwasserschutzgebiete

festgesetzte TWSG

planreife TWSG

Heilquellenschutzgebiete

festgesetzte HQSG

planreife HQSG

Gewässer

Flusseinzugsgebiete

Gewässer unterschiedlicher Kategorie

Festgesetzte Überschwemmungsgebiete

Vorläufig gesicherte Überschwemmungsgebiete

Quelle: Schummerung (BGK)
Topographie (Bayerischen Vermessungsverwaltung), BE-Flächen (TenneT TSO)

Auftraggeber

TenneT TSO GmbH
Bernecker Straße 70, 95448 Bayreuth

Auftragnehmer

JENA-GEOS-Ingenieurbüro GmbH
Saalbahnhofstraße 25c, 07743 Jena
Tel.: +49 3641 4535-0; Fax: +49 3641 442806
E-Mail: info@jena-geos.de

Objekt

Juraleitung Abschnitt A-West - Ersatz-Neubauvorhaben der 380-kV-Leitung Sittling
- Ludersheim-West einschließlich Rückbau der Bestandsleitung

Projekt

Unterlage Bodenschutz

Hydrologische Schutzgebiete

Trinkwasserschutzgebiete im Vorhabensgebiet

Blatt 6/6

0 400 800 1.200 1.600 2.000 m

Ausgabe DIN A3

Projektion: EPSG:25832, UTM 32

Maßstab 1 : 25.000

Anlage 1.2

Bearbeiter: Dr. S. Meszner

Projekt-Nr.: 8826
Datum: 07.03.2025

Version 1