

### Biotopefunktionen

#### Biotope (Biotop- und Nutzungstypen lt. Biotopwertliste zur Anwendung der Bayerischen Kompensationsverordnung)

##### Acker / Felder

##### Grünland

##### Feldgehölze, Hecken, Gebüsch, Bäume, Gehölzkulturen und Streuobst

##### Laub(misch)wälder

##### Nadel(misch)wälder

##### Waldmäntel Vorwälder spezielle Waldnutzungsformen

##### Freiflächen des Siedlungsbereichs

##### Ufersäume, Säume, Ruderal- und Staudenfluren

##### Röhrichte und Großseggenriede

##### Höhlen, Vegetationsfrei-/arme Standorte und Gletscher

### Stillgewässer

### Fließgewässer

### Quellen und Quellbereiche

### Siedlungsbereich, Industrie-, Gewerbe- und Sondergebiete

### Verkehrsfächen

### Zwergstrauch- und Ginsterheiden

### Schutzgebiete

### Tiere

### Vogel

### Haselmäuse

### Amphibien

### Reptilien

### Libellen

### Falter

### Heuschrecken


### ASK Nachweise (ab 2010)

### Abgrenzungen

### Konfliktschwerpunkte

### Technische Planung

### Nachrichtliche Darstellung

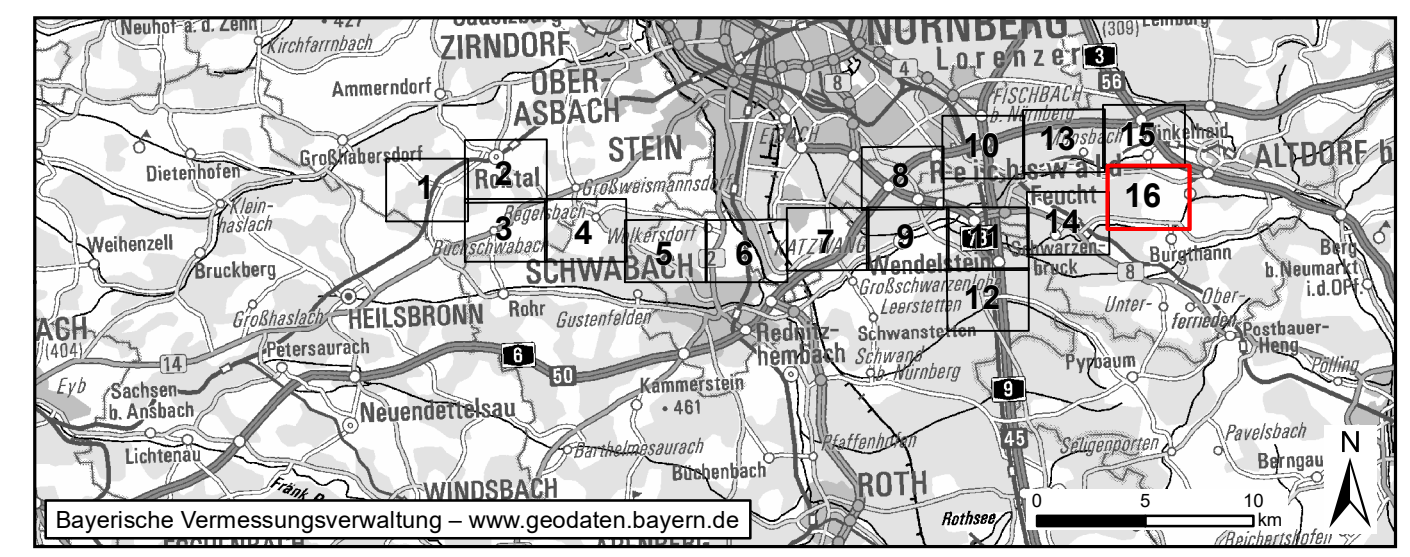

Nr.		Art der Änderung					Datum			Zeichen	
<b>Unterlagen zum Planfeststellungsverfahren</b>											
Vorhabensträger:		TenneT TSO GmbH									
											
		Bernecker Straße 70 D-95448 Bayreuth									
Ersteller:											
bearbeitet:		Blocksdorf		20.02.2025		 BAADER KONZEPT		Baader Konzept GmbH Zum Schellwäsen 7 91710 Gunzenhausen Tel.: +49 9331 6193-0			
gezeichnet:		Laux		20.02.2025							
geprüft:		Schittenhelm		20.02.2025							
Vorhaben:											
		<b>Raltersaich – Ludersheim – Sittling – Altheim 380-kV-Ersatzneubauprojekt</b>									
		LtG_-Abschnitt A-West Raltersaich_West – Ludersheim_West (LH-07-B170)									
Unterlage:		<b>Landschaftspflegerischer Begleitplan</b>									
		Schutzgut Tiere, Pflanzen und die biologische Vielfalt									
Unterlage / Blatt-Nr.:		<b>Unterlage 8.3.4 / Blatt 16</b>									
Maßstab		1:5.000									
Blattgröße		1160 x 594 mm									
Aufgestellt:		Bayreuth, den 25.03.2025									
i.V. Julia Götzler		i.V. Andreas Junginger									