



- Kulturelles Erbe und sonstige Sachgüter**
- Baudenkmal
 - Bodendenkmal
 - Vermutungsfläche für Bodendenkmäler
 - Bodendenkmal von besonderer Bedeutung gemäß Angaben Landesdenkmalamt
 - Landschaftsprägendes Denkmal inkl. 3.000 m Umgebungsbereich
- Konfliktschwerpunkte**
- K....
- KKS1 Eingriffe in Bodendenkmäler und Vermutungsflächen für Bodendenkmäler
- Abgrenzungen**
- Untersuchungsraum
 - Erweiterter Untersuchungsraum (landschaftsprägende Denkmäler)
- Technische Planung**
- Bauzeitliche Flächen
 - Schutzstreifen ohne Waldüberspannung
 - Schutzstreifen mit Waldüberspannung
 - Versiegelung
 - Wassereinleitung (nicht bilanziert)
 - Leitung
 - Mast mit Nummer
 - Rückbau Schutzstreifen
 - Rückbau Leitung
 - Rückbau Mast mit Nummer
- Nachrichtliche Darstellung**
- Neues Umspannwerk Raifersaich_West
 - Technische Planung Leitungseinführung Nordost (angrenzender Planfeststellungsabschnitt)
 - Technische Planung Leitungseinführungen Süd (angrenzender Planfeststellungsabschnitt)
 - Technische Planung Abschnitt A-Ost (angrenzender Planfeststellungsabschnitt)
 - Rückbau Leitung nachrichtlich (Abschnitt A-Ost)
 - Bilanzierung bereits in angrenzendem Planfeststellungsabschnitt erfolgt
 - Mast mit Nummer nachrichtlich (Abschnitt A-Ost)
 - Rückbau Mast mit Nummer nachrichtlich (Abschnitt A-Ost)

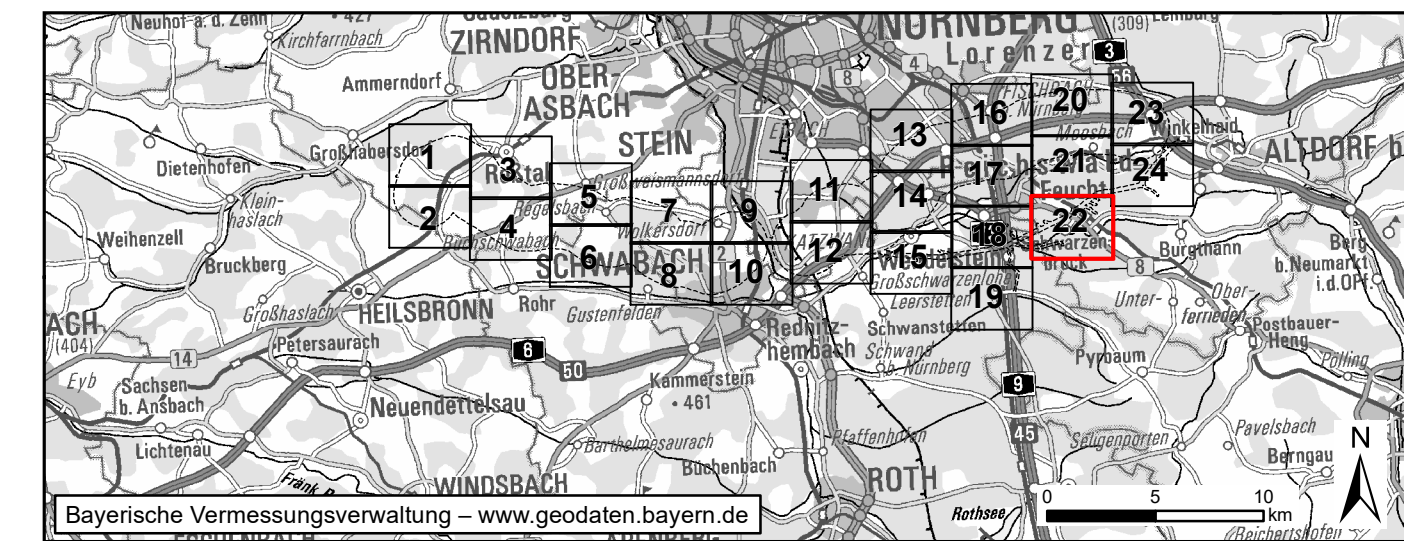

Nr.	Art der Änderung	Datum	Zeichen

Unterlagen zum Planfeststellungsverfahren

Vorhabenträger: TenneT TSO GmbH			
Bernecker Straße 70 D-95448 Bayreuth			
Ersteller:			
bearbeitet:	Blocksdorf	20.02.2025	Baader Konzept GmbH Zum Schießwasen 7 91710 Gunzenhausen Tel.: +49 9831 6193-0
gezeichnet:	Laux	20.02.2025	
geprüft:	Schittenhelm	20.02.2025	
Vorhaben:			
Raitersaich – Ludersheim – Sittling – Altheim 380-kV-Ersatzneubauprojekt			
LtG-Abschnitt A-West Raitersaich_West – Ludersheim_West (LH-07-B170)			
Unterlage:			
Landschaftspflegerischer Begleitplan			
Schutzgut kulturelles Erbe, sonstige Sachgüter			
Unterlage / Blatt-Nr.: Unterlage 8.3.7 / Blatt 22			
Maßstab		1:5.000	
Blattgröße		1160 x 594 mm	
Aufgestellt: Bayreuth, den 25.03.2025			
gez. i.V. Julia Gotzler			
gez. i.V. Andreas Junginger			