


Legende

- Flächennutzung / Vorbelastung (ROK-Daten)**
- Wohngebiet
 - Einzelgehöft / Streusiedlung
 - Gewerbe- / Sondergebiet
 - Staatsstraße
 - Kreisstraße
- Schutzgut Pflanzen und Tiere**
- Gesetzlich geschützte Biotope gemäß § 30 BNatSchG / Art. 23 BayNatSchG
 - Hecken / Feldgehölze des Offenlands
 - Nachweis / potenzielles Vorkommen der Artgruppe Vögel
 - Potenzielles Vorkommen der Artgruppe Reptilien
 - Potenzielles Vorkommen der Artgruppe Säugetiere
- Schutzgut Wasser und Böden**
- Trinkwasserschutzgebiet
 - Festgesetztes Überschwemmungsgebiet
 - Wassersensible Bereiche einschließlich Gleyböden
- Schutzgut Mensch, Erholung, Landschaft**
- Wander- und Radwegenetz
 - Regionaler Grünzug (Regionalplan Westmittelfranken)
- Naturschutzrechtliche Schutzgebiete**
- Landschaftsschutzgebiet "LSG innerhalb des Naturparks Frankenhöhe"
 - Der gesamte Kartenausschnitt befindet sich innerhalb des Naturparks "Frankenhöhe"
- Übernahme anderer Fachplanungen**
- Bodenschutzwald gemäß Waldfunktionsplan
 - Erholungswald gemäß Waldfunktionsplan
 - Bodendenkmal
 - Baudenkmal
- Technische Planung / Konflikte**
- Neubeseilung der 110-kV-Freileitung T025 Ketteldorf - Bad Windsheim
 - Standortgleicher Ersatzneubau von 52 Freileitungsmasten mit Änderung des Mastbildes
 - Schutzstreifen 110-kV-Freileitung (2 x 30 m)
- Sonstiges**
- Untersuchungskorridor Schutzgut Mensch, Erholung, Landschaft (2 x 500 m)
 - Untersuchungskorridor Schutzgut Boden, Wasser, Pflanzen und Tiere (2 x 100 m)
 - Landkreisgrenze

Hinweis: Auswirkungen auf das Schutzgut Klima und Luft können aufgrund des geringen Umfangs der Baumaßnahme ausgeschlossen werden und werden dementsprechend nicht weiter betrachtet.

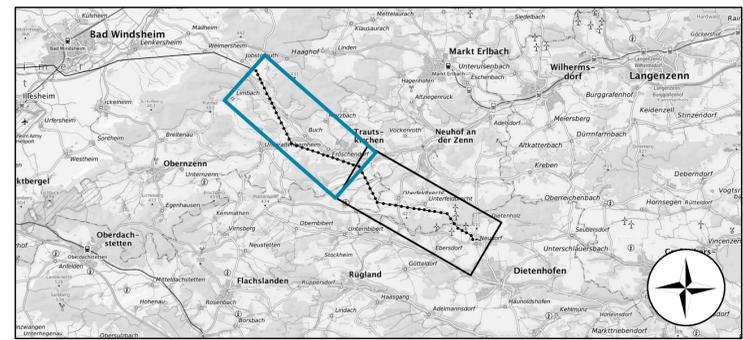

Verortung Kartenausschnitt (Topographische Karte im Maßstab 1:200.000)

Änderungen			
	Name	Datum	Bemerkungen
d			
c			
b			
a			

Vorhaben:
110-kV-Freileitung Neudorf - Endsee
Ersatzneubau Ltg.-Trasse: T025 + T065
Abschnitt 1: Neudorf - Wilhelmsgreuth Mast Nr. 337 - Mast Nr. 391 (T025)

Planinhalt:
Vorprüfung gemäß § 9 i. V. m § 7 UVPG
Übersichtsplan

Bearbeitung: B. Albert-Horn, J. Taubmann

Entwurfsstand: Planung	Plandatum: 15.10.2024	Maßstab: 1 : 10.000	Blatt-Nr.: 2 / 2
---------------------------	--------------------------	------------------------	---------------------

Vorhabensträger:
N-ERGIE Netz GmbH
 Sandreuthstraße 21
 90441 Nürnberg



Planverfasser:
PLANUNGSGRUPPE LANDSCHAFT
 Landschaftsarchitekten - Stadtplaner - Landschaftsökologen
 Dipl. Ing. Brigitte Albert-Horn - Dipl. Ing. Werner Geim
 Rennweg 60, 90489 Nürnberg - Tel.: 0911-537744

Gezeichnet Planverfasser:
 gez. Brigitte Albert-Horn
 Planungsgruppe Landschaft