

UW
Neudorf


337

338

339

340

341

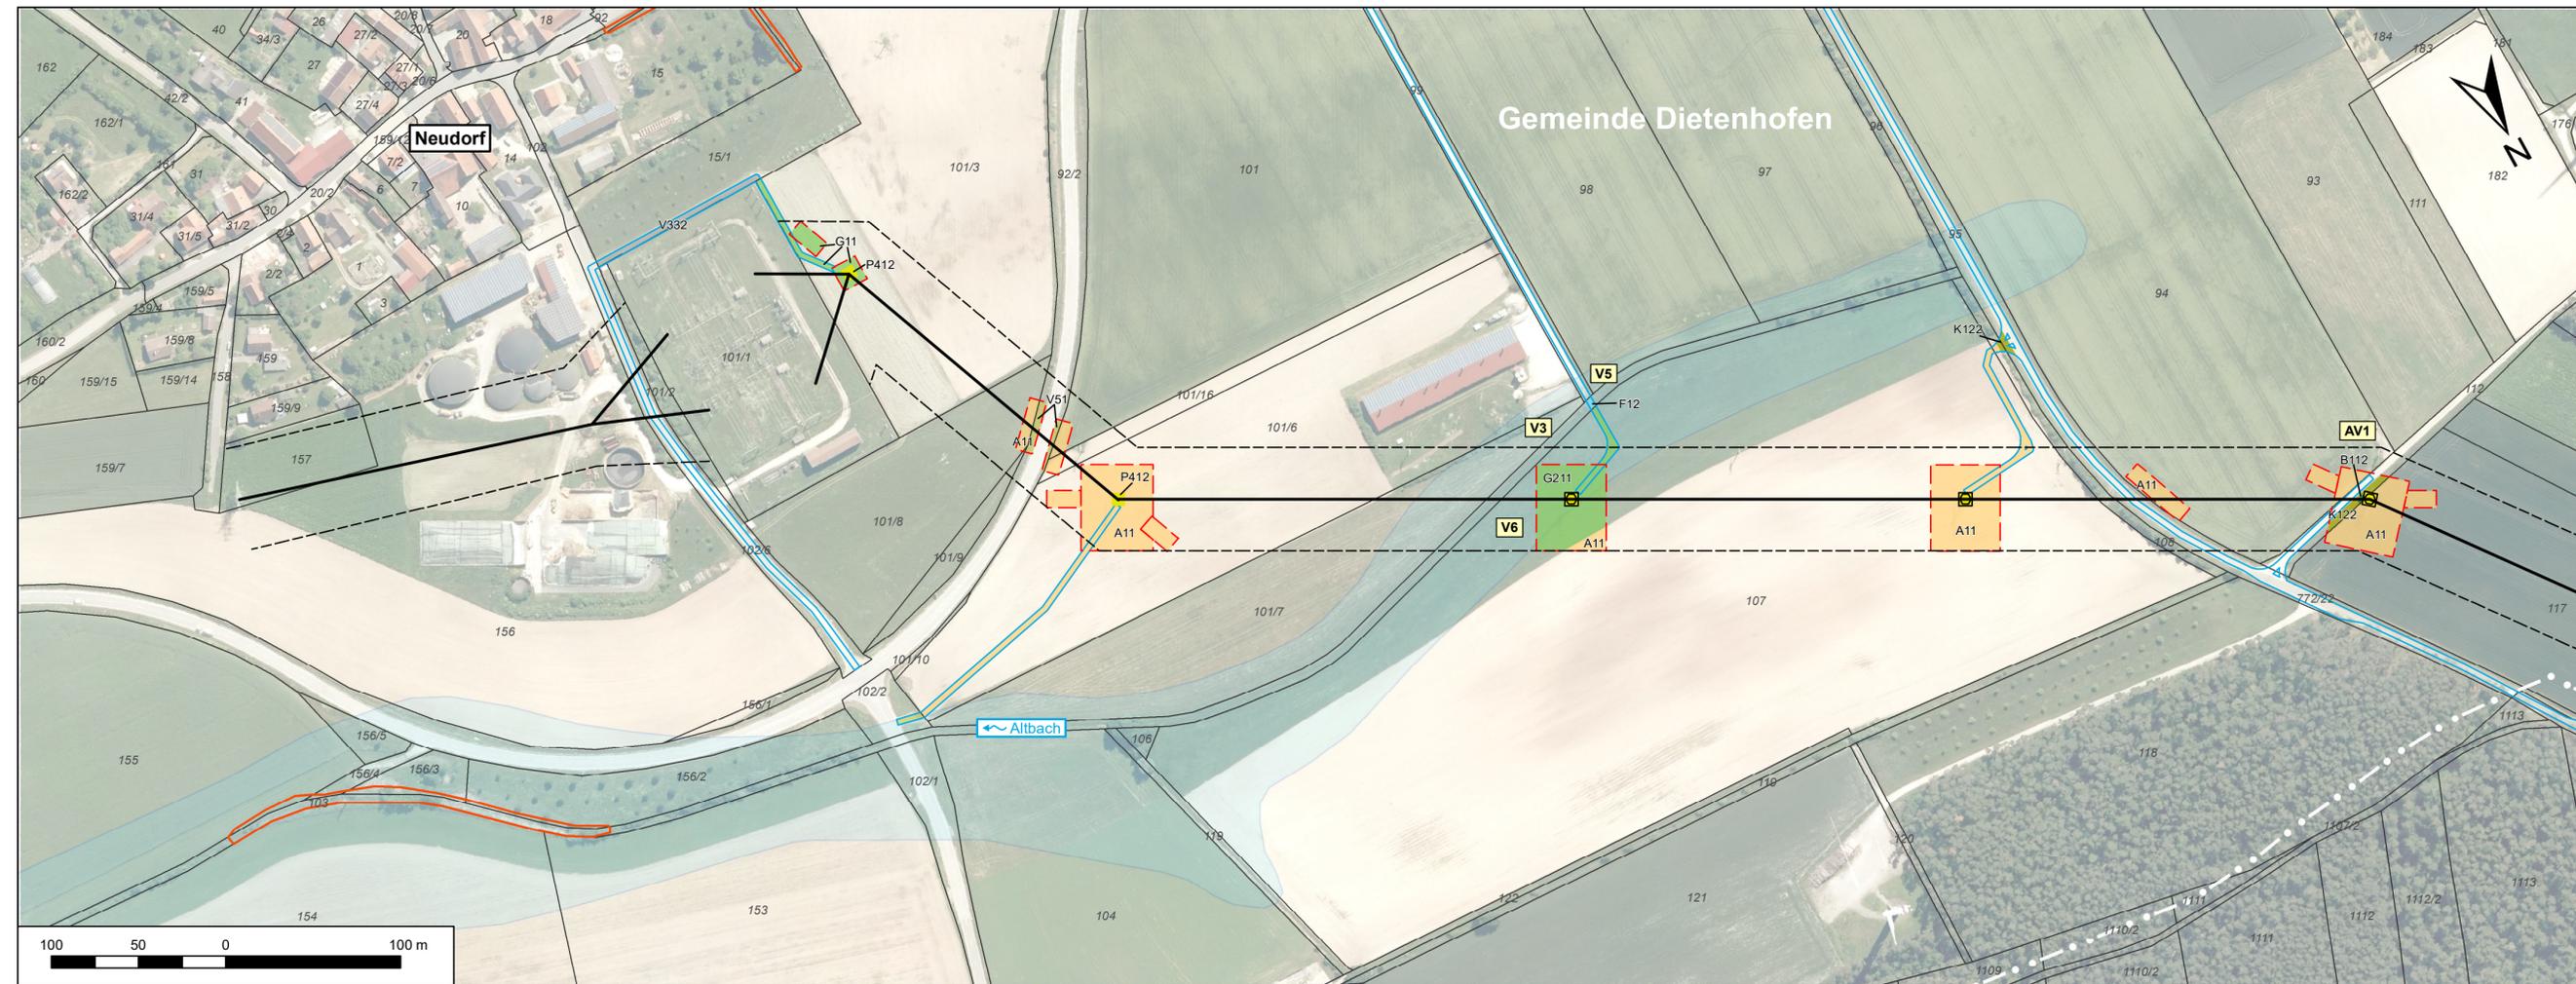

Gemeinde Dietenhofen

Neudorf

Altbach

Kurzlegende

(ausführliche Legendarstellung erfolgt in einer gesonderten Unterlage)

Vermeidungsmaßnahmen

Leit- und Sperreinrichtungen

— Schutzzäune zur Baufeldbegrenzung

Maßnahmenkennung

V 1

Nr. Einzelmaßnahme

Maßnahmentyp

Maßnahmenerläuterung (Kurzfassung)

Vermeidungsmaßnahmen Natur und Landschaft (V)

- V 1 Schutzzäune zur Baufeldbegrenzung
- V 2 Kennzeichnung schützenswerter Bestände
- V 3 Schutz von grundwasserbeeinflussten Böden
- V 4 Vermeidung von Bodenbeeinträchtigungen
- V 5 Vermeidung von Gewässerbeeinträchtigungen
- V 6 Bauwasserhaltung in Baugruben
- V 7 Schutz des Trinkwasserschutzgebiets
- V 8 Schutz von Bodendenkmälern

Vermeidungsmaßnahmen Artenschutz (AV)

- AV 1 Gehölzfällungen außerhalb der Vogelbrutzeit
- AV 2 Gehölzfällungen außerhalb der Haselmausnestzeit
- AV 3 Schutz des Bibers
- AV 4 Schutz der Zauneidechse
- AV 5 Schutz von bodenbrütenden Vogelarten
- AV 6 Schutz von lichtempfindlichen Fledermaus- und Insektenarten

Wiederherstellungsmaßnahmen

Wiederherstellung von temporär in Anspruch genommenen Flächen (W1):

- Äcker / Felder (A)
- Fließgewässer (F)
- Feldgehölze, Hecken, Gebüsche (B)
- Säume, Ruderal- und Staudenfluren (K)
- Laubwälder (L)
- Nadelwälder (N)
- Waldmäntel, Vorwälder (W)
- Freiflächen des Siedlungsbereichs (P)
- Verkehrsflächen (V)
- Straßenbegleitgrün (V51)

Technische Planung

- Stahlvollwandmast
- 110-kV-Freileitung (beidseitig beseit)
- Schutzstreifen der Freileitung (2 x 30 m)
- Arbeitsfläche
- Zuwegung
- Aufwuchsbeschränkung linke Traversenseite

Bestand

Biotop- und Nutzungstypen

Einzelbäume, heimisch, mittlere Ausprägung

Schutzgebiete, (ges. geschützte) Biotope

- Gesetzl. geschütztes Biotop (eigene Erhebung)
- Amtliche Biotopkartierung Bayern
- Wasserschutzgebiet mit Schutzzonen


Weitere Fachplanungen

- Überschwemmungsgebiet, festgesetzt
- Wassersensibler Bereich
- betroffene Ökokontoflächen
- betroffenes Bodendenkmal

Grenzen

- Flurstücksgrenzen mit Flurnummer
- Gemeindegrenze
- Landkreisgrenze

Hinweis: Die Maßnahmen V4, AV6 und W1 gelten für den gesamten Vorhabenbereich.

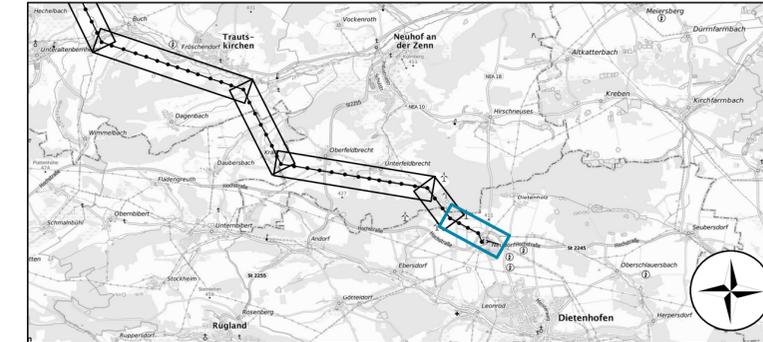

Verortung Kartenausschnitt (Topographische Karte im Maßstab 1:100.000)

Änderungen	d			
	c			
	b			
	a			
	Name	Datum	Bemerkungen	

Vorhaben:
110-kV-Freileitung Neudorf - Endsee
Ersatzneubau Ltg.-Trasse: T025 + T065
Abschnitt 1: Neudorf - Wilhelmsgreuth Mast Nr. 337 - Mast Nr. 391 (T025)

Planinhalt:
Landschaftspflegerischer Begleitplan zum Planfeststellungsverfahren
Maßnahmenplan

Bearbeitung: B. Albert-Horn, J. Taubmann

Entwurfsstand: Planung	Plandatum: 15.10.2024	Maßstab: 1 : 2.500	Blatt-Nr.: 1 / 6
---------------------------	--------------------------	-----------------------	---------------------

Vorhabenträger:
N-ERGIE Netz GmbH
 Sandreuthstraße 21
 90441 Nürnberg



Planverfasser:

PLANUNGSGRUPPE LANDSCHAFT
 Landschaftsarchitekten - Stadtplaner - Landschaftsökologen
 Dipl. Ing. Brigitte Albert-Horn - Dipl. Ing. Werner Geim
 Rennweg 60, 90489 Nürnberg Tel.: 0911-537744

Gezeichnet Planverfasser:
 gez. Brigitte Albert-Horn
 Planungsgruppe Landschaft