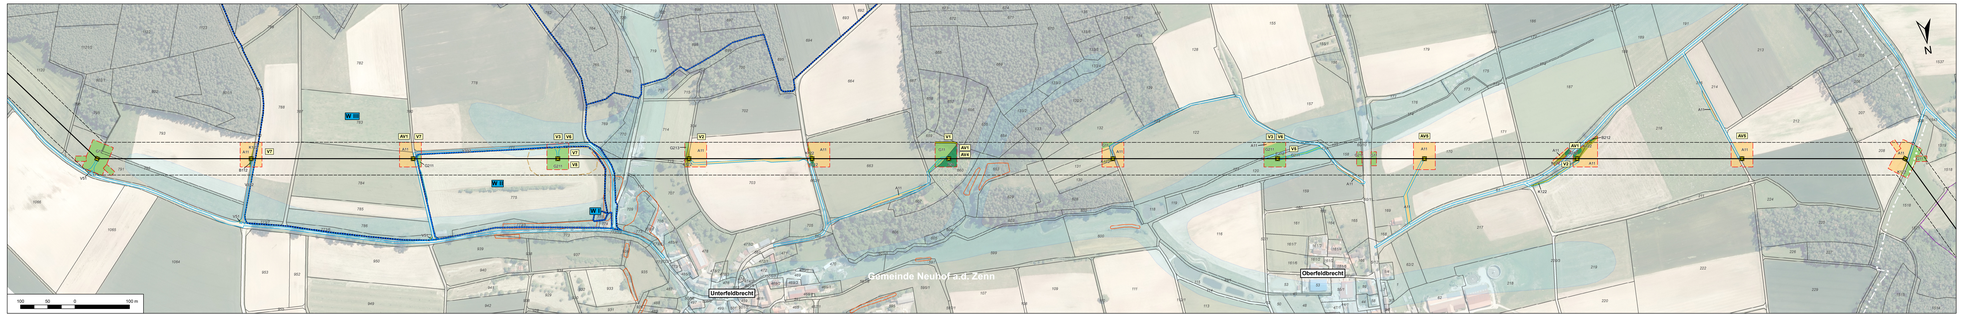

Kurzlegende

(ausführliche Legendendarstellung erfolgt in einer gesonderten Unterlage)

Vermeidungsmaßnahmen

Leit- und Sperreinrichtungen

- Schutzzäune zur Baufeldbegrenzung

Maßnahmenkennung

V 1 — Nr. Einzelmaßnahme
— Maßnahmentyp

Maßnahmenerläuterung (Kurzfassung)

Vermeidungsmaßnahmen Natur und Landschaft (V)

V 1	Schutzzäune zur Baufeldbegrenzung
V 2	Kennzeichnung schützenswerter Bestände
V 3	Schutz von grundwasserbeeinflussten Böden
V 4	Verwertung von Bodenbewirtschaftungsgut
V 5	Vermeidung von Gewässerbeeinträchtigungen
V 6	Bauwasserhaltung in Baugruben
V 7	Schutz des Trinkwasserschutzgebiets
V 8	Schutz von Bodendenkmälern

Vermeidungsmaßnahmen Artenschutz (AV)

AV 1	Gehölzfällungen außerhalb der Vogelbrutzeit
AV 2	Gehölzfällungen außerhalb der Haselmausaktivzeit
AV 3	Schutz des Bibers
AV 4	Schutz der Zauneidechse
AV 5	Schutz von bodenbrütenden Vogelarten
AV 6	Schutz von kältemöglichkeiten Fledermaus- und Insektenarten

Wiederherstellungsmaßnahmen

Wiederherstellung von temporär in Anspruch genommenen Flächen (WH):

- Äcker / Felder (A)
- Fließgewässer (F)
- Feldgehölze, Hecken, Gebüsche (B)
- Säume, Ruderal- und Staudenfluren (K)
- Laubwälder (L)
- Nadelwälder (N)
- Waldmantel, Vorwälder (W)
- Freiflächen des Siedlungsbereichs (P)
- Verkehrsflächen (V)
- Straßenbegleitgrün (VS1)

Technische Planung

- Stahlvoollwandmast
- 110-kV-Freileitung (seitenstig besetzt)
- Schutzstreifen der Freileitung (2 x 30 m)
- Arbeitsfläche
- Zuwegung
- Aufwuchsbeschränkung kritke Traversenseite

Bestand

Biotop- und Nutzungstypen

- Einzelbäume, heimisch, mittlere Ausprägung

Schutzgebiete, (ges. geschützte) Biotope

- Gesetz. geschütztes Biotop (eigene Erhebung)
- Amtliche Biotopkartierung Bayern
- Wasserschutzgebiet mit Schutzzonen

Weitere Fachplanungen

- Überschwemmungsgebiet, festgesetzt
- Wasserwanderer Bereich
- bettoffene Ökokontoflächen
- bettoffenes Bodendenkmal

Grenzen

- Flurstücksgrenzen mit Flurnummer
- Gemeindegrenze
- Landkreisgrenze

Hinweis: Die Maßnahmen **V4**, **AV6** und **W1** gelten für den gesamten Vorhabenbereich.

Vorrichtung: Kartenausschnitt (Topographische Karte im Maßstab 1:100.000)

Änderungen	Name	Datum	Bemerkungen
d			
c			
b			
a			

Vorhaben:

110-kV-Freileitung Neudorf – Endsee
Ersatzneubau Ltg.-Trasse: T025 + T065
Abschnitt 1: Neudorf - Wilhelmsgreuth Mast Nr. 337 - Mast Nr. 391 (T025)

Planinhalt:

Landschaftspflegerischer Begleitplan zum Planfeststellungsverfahren
Maßnahmenplan

Bearbeitung: B. Albert-Horn, J. Taubmann

Entwurfsstand	Plandatum	Maßstab	Blatt-Nr.
Planung	15.10.2024	1 : 2.500	3 / 6

Vorhabenträger:

N-ERGIE Netz GmbH
Sandreuthstraße 21
90441 Nürnberg

N-ERGIE netz

Planverfasser:

PLANUNGSGRUPPE LANDSCHAFT
Landschaftsarchitekten - Stadtplaner - Landschaftsökologen
Dipl. Ing. Birgitta Albert-Horn - Dipl. Ing. Werner Dem
Rennweg 60, 90489 Nürnberg Tel.: 0911-537744

Gezeichnet Planverfasser:

gez. Birgitta Albert-Horn

Planungsgruppe Landschaft