Kurzlegende

(ausführliche Legendendarstellung erfolgt in einer gesonderten Unterlage)

Vermeidungsmaßnahmen

Leit- und Sperreinrichtungen

Schutzzäune zur Baufeldbegrenzung

Maßnahmenkennung

V 1 – Nr. Einzelmaßnahme – Maßnahmentyp

Maßnahmenerläuterung (Kurzfassung)

Vermeidungsmaßnahmen Natur und Landschaft (V)

V 1	Schutzzäune zur Baufeldbegrenzung
V 2	Kennzeichnung schützenswerter Bestände
V 3	Schutz von grundwasserbeeinflussten Böden
V 4	Vermeidung von Bodenbeeinträchtigungen
V 5	Vermeidung von Gewässerbeeinträchtigungen
V 6	Bauwasserhaltung in Baugruben
V 7	Schutz des Trinkwasserschutzgebiets
V 8	Schutz von Bodendenkmälern

Vermeidungsmaßnahmen Artenschutz (AV)

AV 1	Gehölzfällungen außerhalb der Vogelbrutzeit
AV 2	Gehölzfällungen außerhalb der Haselmausnestzeit
AV 3	Schutz des Bibers
AV 4	Schutz der Zauneidechse
AV 5	Schutz von bodenbrütenden Vogelarten
AV 6	Schutz von lichtempfindlichen Fledermaus- und Insektenarten

Wiederherstellungsmaßnahmen

Wiederherstellung von temporär in Anspruch genommenen Flächen (**W1**):

- Äcker / Felder (A)
- Fließgewässer (F)
- Feldgehölze, Hecken, Gebüsche (B)
- Säume, Ruderal- und Staudenfluren (K)
- Laubwälder (L)
- Nadelwälder (N)
- Waldmäntel, Vorwälder (W)
- Freiflächen des Siedlungsbereichs (P)
- Verkehrsflächen (V)
- Straßenbegleitgrün (V51)

Technische Planung

- Stahlvollwandmast
- 110-kV-Freileitung (beidseitig beseilt)
- Schutzstreifen der Freileitung (2 x 30 m)
- Arbeitsfläche
- Zuwegung
- Aufwuchsbeschränkung linke Traversenseite

Bestand

Biotop- und Nutzungstypen

- Einzelbäume, heimisch, mittlere Ausprägung

Schutzgebiete, (ges. geschützte) Biotope

- Gesetzl. geschütztes Biotop (eigene Erhebung)
- Amtliche Biotopkartierung Bayern
- W II – Wasserschutzgebiet mit Schutzzonen

Weitere Fachplanungen

- Überschwemmungsgebiet, festgesetzt
- Wassersensibler Bereich
- betroffene Ökokontoflächen
- betroffenes Bodendenkmal

Grenzen

- 117 – Flurstücksgrenzen mit Flurnummer
- Gemeindegrenze
- Landkreisgrenze

Hinweis: Die Maßnahmen **V4**, **AV6** und **W1** gelten für den gesamten Vorhabenbereich.

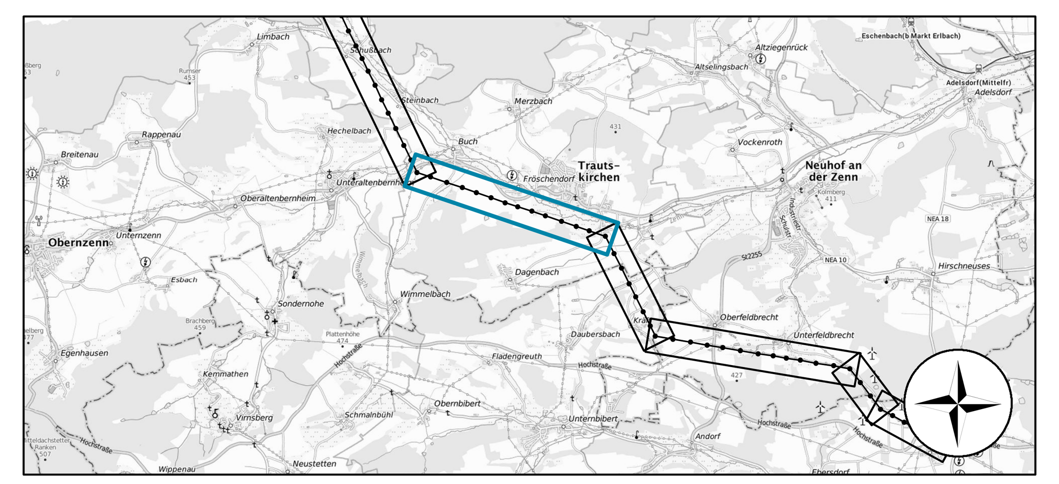

Verortung Kartenausschnitt (Topographische Karte im Maßstab 1:100.000)

Änderungen				
	d			
	c			
	b			
	a			
		Name	Datum	Bemerkungen

Vorhaben:

110-kV-Freileitung Neudorf - Endsee
Ersatzneubau Ltg.-Trasse: T025 + T065
Abschnitt 1: Neudorf - Wilhelmsgreuth Mast Nr. 337 - Mast Nr. 391 (T025)

Planinhalt:

Landschaftspflegerischer Begleitplan zum Planfeststellungsverfahren

Maßnahmenplan

Bearbeitung: B. Albert-Horn, J. Taubmann

Entwurfsstand:	*Plandatum:*	*Maßstab:*	*Blatt-Nr.:*
Planung	15.10.2024	1 : 2.500	5 / 6

Vorhabensträger:

N-ERGIE Netz GmbH
Sandreuthstraße 21
90441 Nürnberg

Planverfasser:

PLANUNGSGRUPPE LANDSCHAFT
Landschaftsarchitekten - Stadtplaner - Landschaftsökologen
Dipl. Ing. Brigitte Albert-Horn - Dipl. Ing. Werner Geim
Rennweg 60, 90489 Nürnberg Tel.: 0911-537744

Gezeichnet Planverfasser:

gez. Brigitte Albert-Horn

Planungsgruppe Landschaft