


Blatt 1 Mast 338-341: Landwirtschaftlich genutzte Flurlagen nord-westlich von Neudorf im Talzug des Altbachs					
Vegetation / Biotop (V)	Fauna / Habitat (F)	Boden (B)	Wasser (W)	Kulturgüter (K)	Landschaftsbild (L)
<p>1 V:</p> <ul style="list-style-type: none"> • Temporäre Inanspruchnahme von Acker- und Grünlandflächen (artenarmes Extensivgrünland), eines stark veränderten Fließgewässers sowie von Stürmen und Staudenfluren für Bauflächen und Zufahrten • Temporäre Inanspruchnahme einer mesophilen Hecke im Bereich der Baufläche von Mast Nr. 341 • Bauzeitliche Beanspruchung eines temporär wasserführenden Grabens durch die Herstellung einer Zufahrt bei Mast Nr. 339 <p>1 F:</p> <ul style="list-style-type: none"> • Mögliche baubedingte Beeinträchtigung von Heckenbrütern durch die Baustelleneinrichtung (Tötung / Verletzung) und durch den Baustellenbetrieb (Störung) an Mast Nr. 341 					
					<p>1 B:</p> <ul style="list-style-type: none"> • Mögliche Beeinträchtigungen des humosen Oberbodens durch bauzeitlichen Bodenabtrag und -umlagerung (alle Masten) • Mögliche Beeinträchtigung empfindlicher Gleyböden im Bereich der Baufläche von Mast Nr. 339 <p>1 W:</p> <ul style="list-style-type: none"> • Mögliche bauzeitliche Beeinträchtigung des Grundwassers durch Mastgründung mit Bauwasserhaltung (Mast Nr. 339): Grundwasserabsenkung 2 – 4 m • Mögliche baubedingte Beeinträchtigung eines temporär wasserführenden Grabens mit naturnaher Entwicklung durch die Herstellung einer Zufahrt bei Mast Nr. 339 <p>1 L:</p> <ul style="list-style-type: none"> • Eine erhebliche Beeinträchtigung für das Landschaftsbild ergibt sich durch eine Masterrhöhung von mehr als 10% an Mast Nr. 341

- Kurzlegende**
(ausführliche Legendendarstellung erfolgt in einer gesonderten Unterlage)
- Biotop- und Nutzungstypen**
- Äcker / Felder (A)**
 - A1 Bewirtschaftete Äcker
 - Feldgehölze, Hecken, Gebüsche (B)**
 - B1 Gebüsche und Hecken
 - B2 Feldgehölze
 - B4 Streuobstbestände
 - B5 Gehölzplantagen
 - Grünland (G)**
 - G1 Intensivgrünland
 - G2 Extensivgrünland
 - Säume, Ruderal- und Staudenfluren (K)**
 - K1 Säume der planaren hochmontanen Stufe
 - Fließgewässer (F)**
 - F1 Natürlich entstandene Fließgewässer
 - F2 Künstlich angelegte Fließgewässer
 - Röhrichte und Großseggenriede (R)**
 - R1 Großröhrichte
 - Stillgewässer (S)**
 - S1 Natürlich bis naturferne Stillgewässer
 - Laub(misch)wälder (L)**
 - L5 Gewässerbegleitende Wälder
 - L6 Standortgerechte Laub(misch)wälder
 - Nadel(misch)wälder (N)**
 - N7 Strukturarme Nadelholzforste
 - Waldmäntel, Vorwälder (W)**
 - W2 Vorwälder
 - Freiflächen des Siedlungsbereichs (P)**
 - P2 Privatgärten und Kleingartenanlagen
 - P4 Sonderflächen im Siedlungsbereich
 - Verkehrsflächen (V)**
 - V1 Verkehrsflächen des Straßenverkehrs
 - V3 Rad-/Fußwege und Wirtschaftswege
 - Straßenbegleitgrün (V51)**
 - Siedlungsbereich und Sondergebiete (X)**
 - X1 Siedlungsbereiche
- Grenze der farbigen Bestandsdarstellung entspricht Grenze des Untersuchungsgebiets der Bestandskartierung.
- Einzelbäume**
 - B31 Einzelbäume, heimisch

- Habitatfunktionen**
- Nachweis saP-relevanter Tierarten
 - Potenzielles Vorkommen saP-relevanter Tierarten
- Hinweis: Die Darstellung potenziell vorkommender Tierarten erfolgt ohne exakte Verortung.
- Funktionen des Landschaftsbildes und der landschaftsgebundenen Erholung**
- Wander- und Radwege
- Schutzgebiete, (ges. geschützte) Biotop**
- Landschaftsschutzgebiet
 - Naturpark
 - Gesetzl. Geschütztes Biotop (eigene Erhebung)
 - Amtliche Biotopkartierung Bayern mit Nummer
 - Wasserschutzgebiet mit Schutzzonen
- Übernahme anderer Fachplanungen**
- Waldfunktionsplan - Wald m. besonderer Bedeutung:
 - Bö Bodenschutzwald
 - H Historisch wertvoller Waldbestand
 - Überschwemmungsgebiet, festgesetzt
 - Wassersensibler Bereich
 - Bayerisches Ökoflächenkataster
 - Bodendenkmal, amtlich erfasst
- Technische Planung / Konflikte**
- Standortgleicher Mastneubau als Stahlvollwandmast
 - Bestandsmasten: Stahlvollwand- / Gittermast
 - Neu- und Zubeseilung der 110-kV-Freileitung
 - Schutzstreifen der Freileitung (2 x 30 m)
 - Arbeitsfläche
 - Zuwegung
 - Aufwuchsbeschränkung linke Traversenseite
- Sonstiges**
- Grenze Untersuchungsraum (2 x 100 m)
 - Flurstücksgrenzen
 - Gemeindegrenze
 - Landkreisgrenze

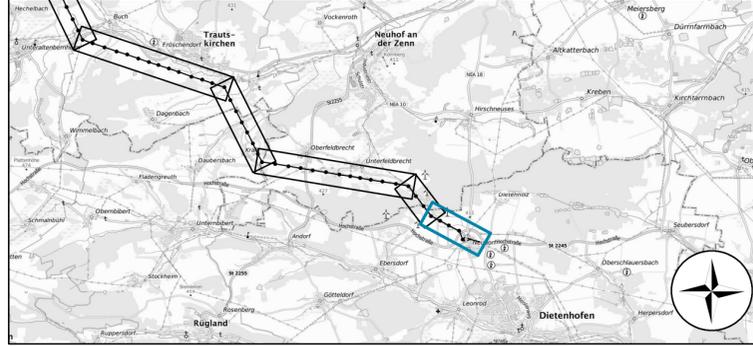

Verortung Kartenausschnitt (Topographische Karte im Maßstab 1:100.000)

Änderungen	Name			Datum			Bemerkungen		
	d	c	b	a					

Vorhaben:
110-kV-Freileitung Neudorf - Endsee
Ersatzneubau Ltg.-Trasse: T025 + T065
Abschnitt 1: Neudorf - Wilhelmsgreuth Mast Nr. 337 - Mast Nr. 391 (T025)

Planinhalt:
Landschaftspflegerischer Begleitplan zum Planfeststellungsverfahren
Bestands- und Konfliktplan

Bearbeitung: B. Albert-Horn, J. Taubmann

Entwurfsstand: Planung	Plandatum: 15.10.2024	Maßstab: 1 : 2.500	Blatt-Nr.: 1 / 6
---------------------------	--------------------------	-----------------------	---------------------

Vorhabenträger:
N-ERGIE Netz GmbH
Sandreuthstraße 21
90441 Nürnberg



Planverfasser:
PLANUNGSGRUPPE LANDSCHAFT
Landschaftsarchitekten - Stadtplaner - Landschaftsökologen
Dipl. Ing. Brigitte Albert-Horn - Dipl. Ing. Werner Geim
Rennweg 60, 90489 Nürnberg
Tel.: 0911-537744



Gezeichnet Planverfasser:
gez. Brigitte Albert-Horn
Planungsgruppe Landschaft