


- Legende**
- Technische Planung / Konflikte**
- Neubeseilung der 110-kV-Freileitung T025 Ketteldorf - Bad Windsheim
 - Ersatzneubau von Freileitungsmasten mit einer Erhöhung von weniger als 10 %
 - Ersatzneubau von Freileitungsmasten mit einer Erhöhung von mehr als 10 %
 - Schutzstreifen 110-kV-Freileitung (2 x 30 m)
- Landschaftsbildeinheiten und Landschaftsbildbewertung**
(Quelle: Fachbeitrag zur Landschaftsrahmenplanung, LfU 2013)
- Abgrenzung Landschaftsbildeinheit mit Nummer
 - 034-05-08 Ebene Keuperplatte westlich Nürnberg
 - 034-07-08 Zennatal
 - 034-08-08 Bibertal
 - 039-02-08 Zenn-Einzugsbereich der nördlichen Frankenhöhe
- Bewertung der landschaftlichen Eigenart**
- gering (sehr geringe - geringe Eigenart gemäß Bewertung LfU 2013)
 - mittlere Eigenart
- Bewertung der Erholungswirksamkeit**
- geringe Erholungswirksamkeit
 - mittlere Erholungswirksamkeit
 - hohe Erholungswirksamkeit
- Flächennutzung / Vorbelastung (ROK-Daten)**
- Wohngebiet
 - Einzelgehöft / Streusiedlung
 - Gewerbe- / Sondergebiet
 - Staatsstraße
 - Kreisstraße
 - Windenergieanlagen (Bestand)
- Regionalplanung "Landschaft und Erholung"**
- Regionaler Grünzug
 - Landschaftliches Vorbehaltsgebiet
- Geschützte Flächen**
- Landschaftsschutzgebiet "LSG innerhalb des Naturparks Frankenhöhe"
 - Der gesamte Kartenausschnitt befindet sich innerhalb des Naturparks "Frankenhöhe"
- Übernahme anderer Fachplanungen**
- Baudenkmal
 - Bodendenkmal
 - Erholungswald gemäß Waldfunktionskartierung Bayern
- Wanderwege, Radwege (ROK-Daten)**
- Wander- und Radwegenetz
- Grenzen**
- Untersuchungskorridor Landschaftsbild (2 x 450 m)
 - Landkreisgrenze

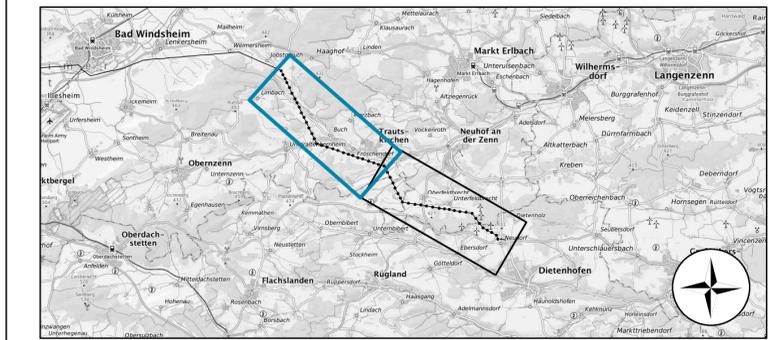

Verortung Kartenausschnitt (Topographische Karte im Maßstab 1:200.000)

Änderungen			
	Name	Datum	Bemerkungen
d			
c			
b			
a			

Vorhaben:
110-kV-Freileitung Neudorf - Endsee
Ersatzneubau Ltg.-Trasse: T025 + T065
Abschnitt 1: Neudorf - Wilhelmgreuth Mast Nr. 337 - Mast Nr. 391 (T025)

Planinhalt:
Landschaftspflegerischer Begleitplan zum Planfeststellungsverfahren
 Schutzgutkarte Landschaftsbild

Bearbeitung: B. Albert-Horn, J. Taubmann

Entwurfsstand: Planung	Plandatum: 01.07.2024	Maßstab: 1 : 10.000	Blatt-Nr.: 2 / 2
---------------------------	--------------------------	------------------------	---------------------

Vorhabensträger:
N-ERGIE Netz GmbH
 Sandreuthstraße 21
 90441 Nürnberg



Planverfasser:

PLANUNGSRUPPE LANDSCHAFT
 Landschaftsarchitekten - Stadtplaner - Landschaftsökologen
 Dipl. Ing. Brigitte Albert-Horn - Dipl. Ing. Werner Geim
 Rennweg 60, 90489 Nürnberg - Tel.: 0911-537744

Gezeichnet Planverfasser:
 gez. Brigitte Albert-Horn
 Planungsgruppe Landschaft