Anschluss an Planausschnitt Spittlertorgraben Nord

Bauprovisorium siehe Nebenzeichnung

Bauprovisorium

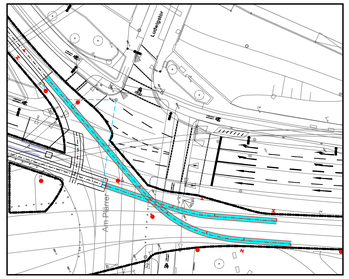

Planausschnitt Spittlertorgraben Nord

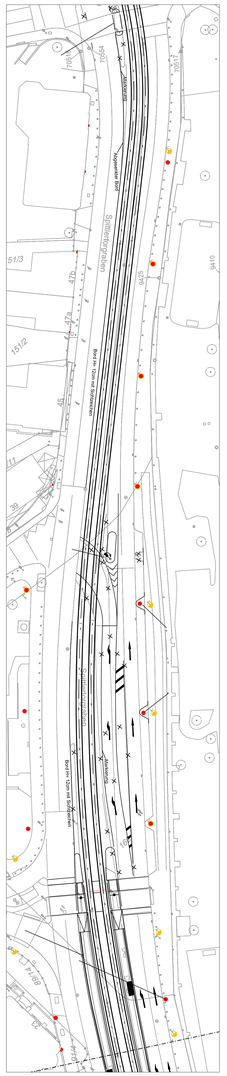

*) Querschnittsmaße können im Zuge der Ausführungsplanung (finale Lichtraumberechnung) noch im Zentimeterbereich variieren

Zeichenerklärung:

Planung

- Planfeststellungsgrenze
- Hochbord
- vorh. Baum
- gepl. Baum (außerhalb Planfeststellung)
- Baumfällung
- Abbruch / Rückbau
- Blindenleitsystem gemäß RASt Nbg bzw. SÖR-Regelplan/DIN27969
- Sperrfelder
- Aufmerksamkeitsfeld
- LSA-Maststandort Neu (außerhalb Planfeststellung)
- Beleuchtungsmast Neu (außerhalb Planfeststellung)
- Fahrleitungsmast Neu
- Kabelschacht/-Kabeltrasse VAG
- U-Bahnbauwerk
- Fahrbahnfläche
- Gehwegfläche
- Bordsteinabweg rot eingefärbt
- Radstreifen/-furt rot eingefärbt
- ÖPNV-Spur
- sonstige Pflasterfl.
- Grünfläche
- Überfahrt-Gehweg
- Ungesicherte Querung - Belagswechsel
- Gleisbereich
- Weichenantrieb
- Weichenantrieb
- Schaltkasten
- Bahnsteigdach mit Stütze
- Schienenentwässerung
- Gleisentwässerung
- Straßenablauf
- Schacht / Kanal

Bestandsaufnahme

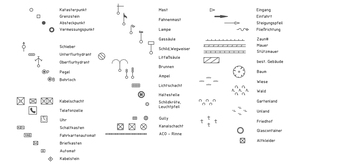

VERKEHRSPLANUNGSAMT	NÜRNBERG
Feststellungsentwurf	Unterlage: 05.2

Verkehrsplanungsamt

Nürnberg, den 01.07.2025

gez. Jülich
Jülich

gez. Wunder
Wunder (4921)

bearbeitet im Auftrag von VPL:

INGE Plärrer - Dorsch Gruppe
INGE Plärrer - Dorsch Gruppe
Bauernfeindstr. 23
Rothenburger Straße 5
90455 Nürnberg

Nürnberg, den 01.07.2025

Unterschrift gez. Roth

Umgestaltung Plärrer

Bereich zwischen Steinbühler Str. und Fürther Tor

Lageplan

Maßstab: 1:500

Plan-Nr.: PL-QB-4-GLA-LP-052-01-F

Koordinatensystem:
GK4 - NN (DHHN 1912 / Status 100)

	DATUM	NAME
BEAR.	06/2025	Oktyabri
GEZ.	06/2025	Haak
GEPR.	06/2025	Trede

ÄNDERUNGEN	DATUM	NAME	GEPR.	ART DER ÄNDERUNG
1				
2				
3				
4				
5				