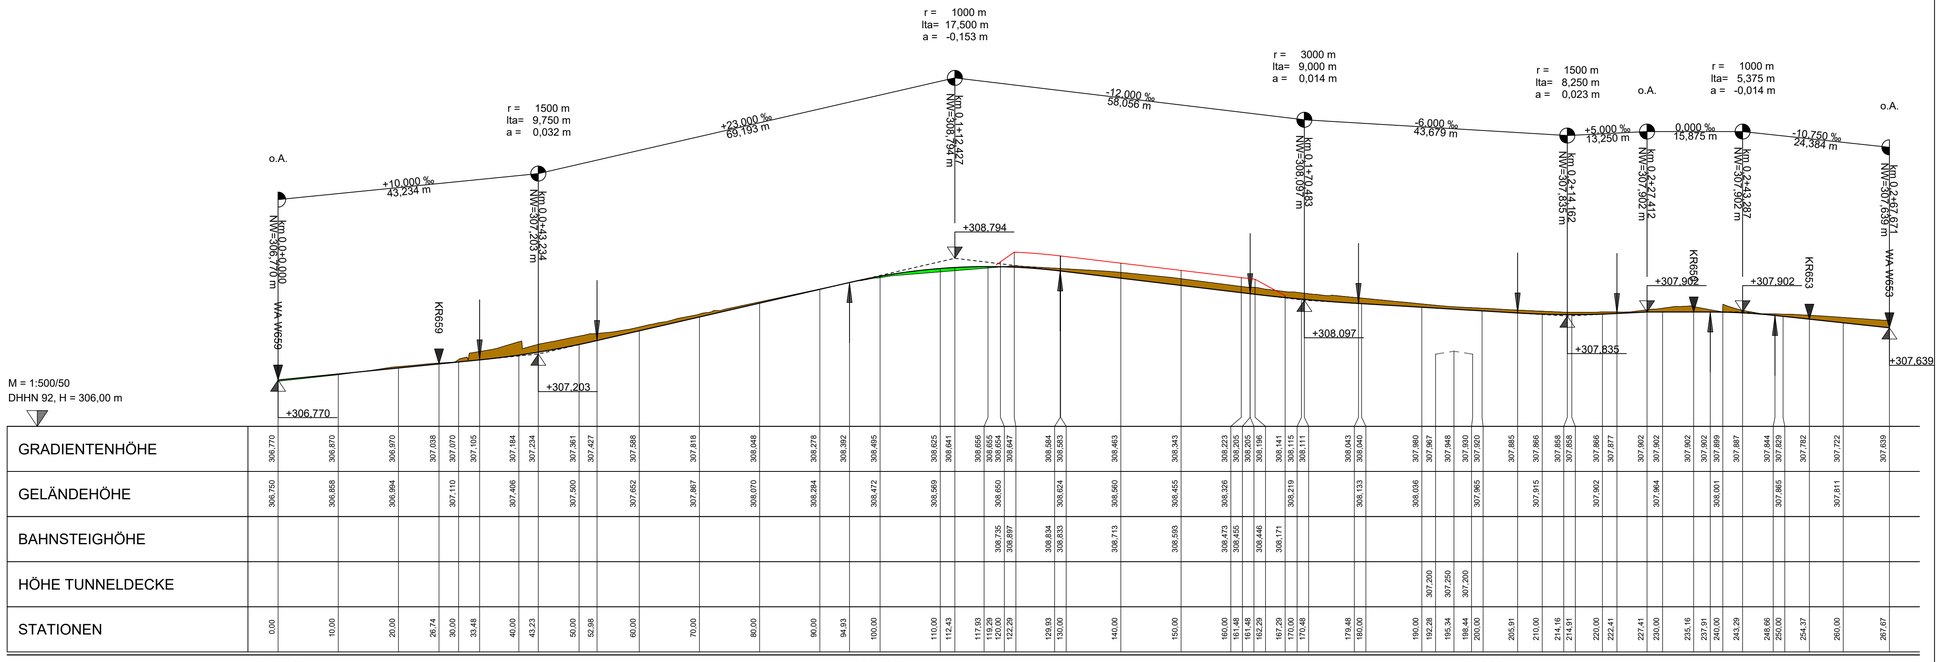

Zeichenerklärung

- Gradientenhochpunkt
- Gradiententiefpunkt
- Ausrundungsbeginn Kuppe / Ausrundungsende Wanne
- Damm
- Einschnitt
- Neigungsbrechpunkt mit Angabe von Ausrundungshalbmesser, Längsneigung und Abstand zum nächsten Neigungsbrechpunkt (H = 15 000 m; 1,50 %; 1 531,00 m; 0,70 %; 725,00 m)
- Bahnsteig
- Tunneldecke

VERKEHRSPLANUNGSAMT

NÜRNBERG

Feststellungsentwurf

Unterlage: 06.5

Verkehrsplanungsamt

Nürnberg, den 01.07.2025

gez. Jülich
Jülich

gez. Wunder
Wunder (4921)

Umgestaltung Plärrer

Bereich zwischen Steinbühler Str. und Fürther Tor

Höhenplan Gleis 15

Maßstab: 1:500 / 1:50

Plan-Nr.: PL-GB-4-GLA-HP-065-01-F

Koordinatensystem: GK4 - NN (DHHN 1912 / Status 100)

	DATUM	NAME
BEAR.	02/2025	Oktyabri
GEZ.	02/2025	Haak
GEPR.	02/2025	Trede

bearbeitet im Auftrag von VPL:

INGE Plärrer - Dorsch Gruppe

INGE Plärrer – Dorsch Gruppe
c/o PB-Consult GmbH
Rothenburger Straße 5
90443 Nürnberg

Nürnberg, den 01.07.2025

Unterschrift gez. Roth

ÄNDERUNGEN

	DATUM	NAME	GEPR.	ART DER ÄNDERUNG
1				
2				
3				
4				
5				