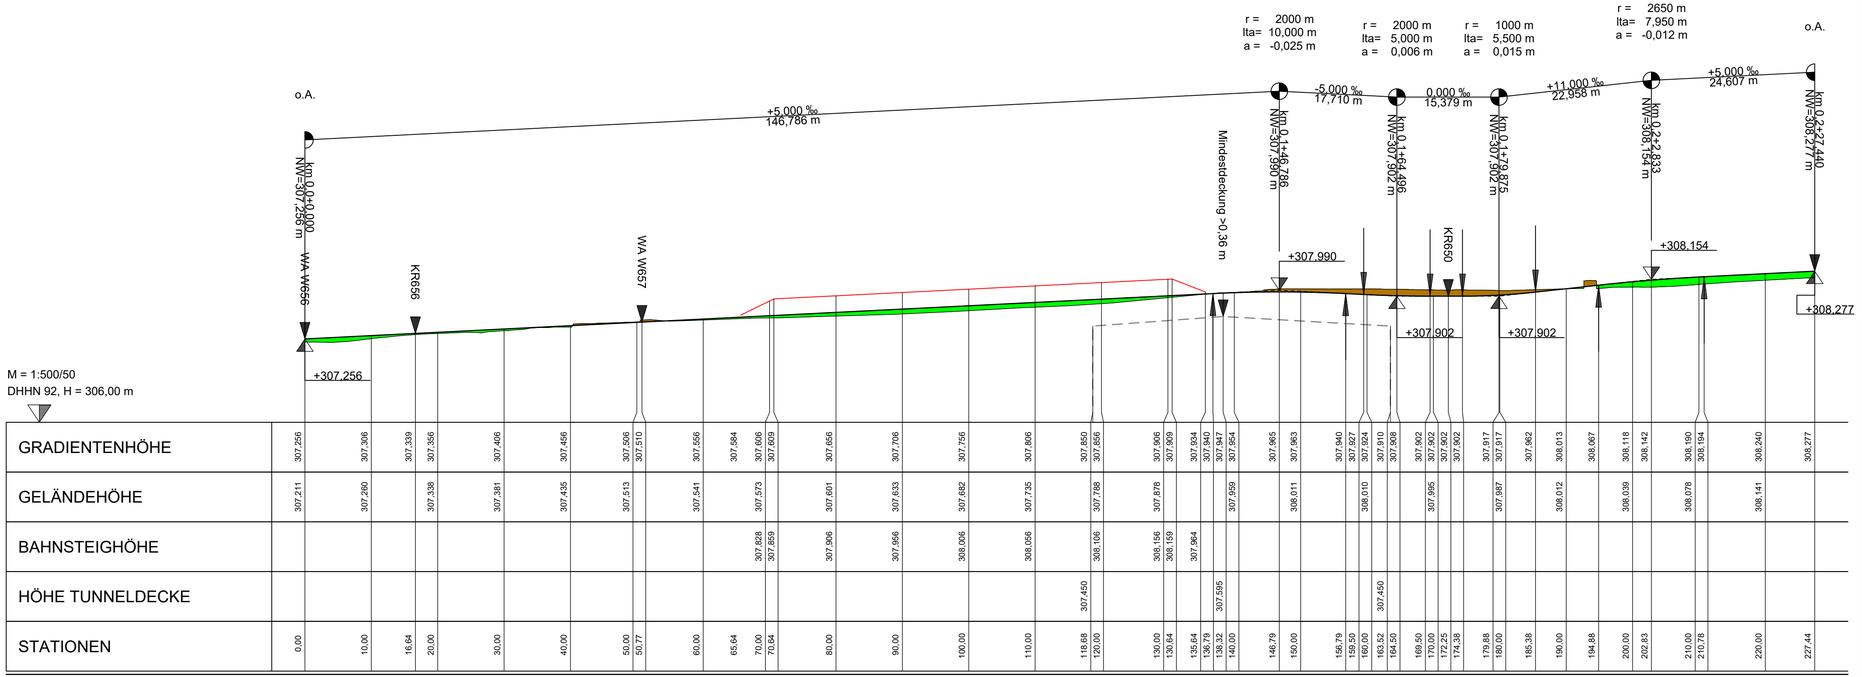

Zeichenerklärung

- Gradientenhochpunkt
- Gradiententiefpunkt
- Ausrundungsbeginn Kuppe / Ausrundungsende Wanne
- Neigungsbrechpunkt mit Angabe von Ausrundungshalbmesser, Längsneigung und Abstand zum nächsten Neigungsbrechpunkt (H = 15 000 m; 1,50 % / 1 531,00 m; 0,70 % / 725,00 m)
- Damm
- Einschnitt
- Bahnsteig
- Tunneldecke

VERKEHRSPLANUNGSAMT

NÜRNBERG

Feststellungsentwurf

Unterlage: 06.6

Verkehrsplanungsamt

Nürnberg, den 01.07.2025

gez. Jülich
Jülich

Umgestaltung Plärrer

Bereich zwischen Steinbühler Str. und Fürther Tor

Höhenplan Gleis 16

	DATUM	NAME
Maßstab: 1:500 / 1:50		
Plan-Nr.: PL-GB-4-GLA-HP-066-01-F	BEAR.	02/2025 Oktyabri
	GEZ.	02/2025 Haak
Koordinatensystem: GK4 - NN (DHHN 1912 / Status 100)	GEPR.	02/2025 Trede

gez. Wunder
Wunder (4921)

bearbeitet im Auftrag von VPL:

INGE Plärrer - Dorsch Gruppe

INGE Plärrer - Dorsch Gruppe
c/o PB-Consult GmbH
Rothenburger Straße 5
90443 Nürnberg

Nürnberg, den 01.07.2025

Unterschrift gez. Roth

ÄNDERUNGEN	DATUM	NAME	GEPR.	ART DER ÄNDERUNG
1				
2				
3				
4				
5				