


GRADIENTENHÖHE	307,512	307,285	307,285	307,285	307,285	307,285	307,285
GELÄNDEHÖHE	307,543	307,500	307,476	307,433	307,383	307,312	307,203
STATIONEN	0,00	10,01	20,00	30,00	40,00	45,29	

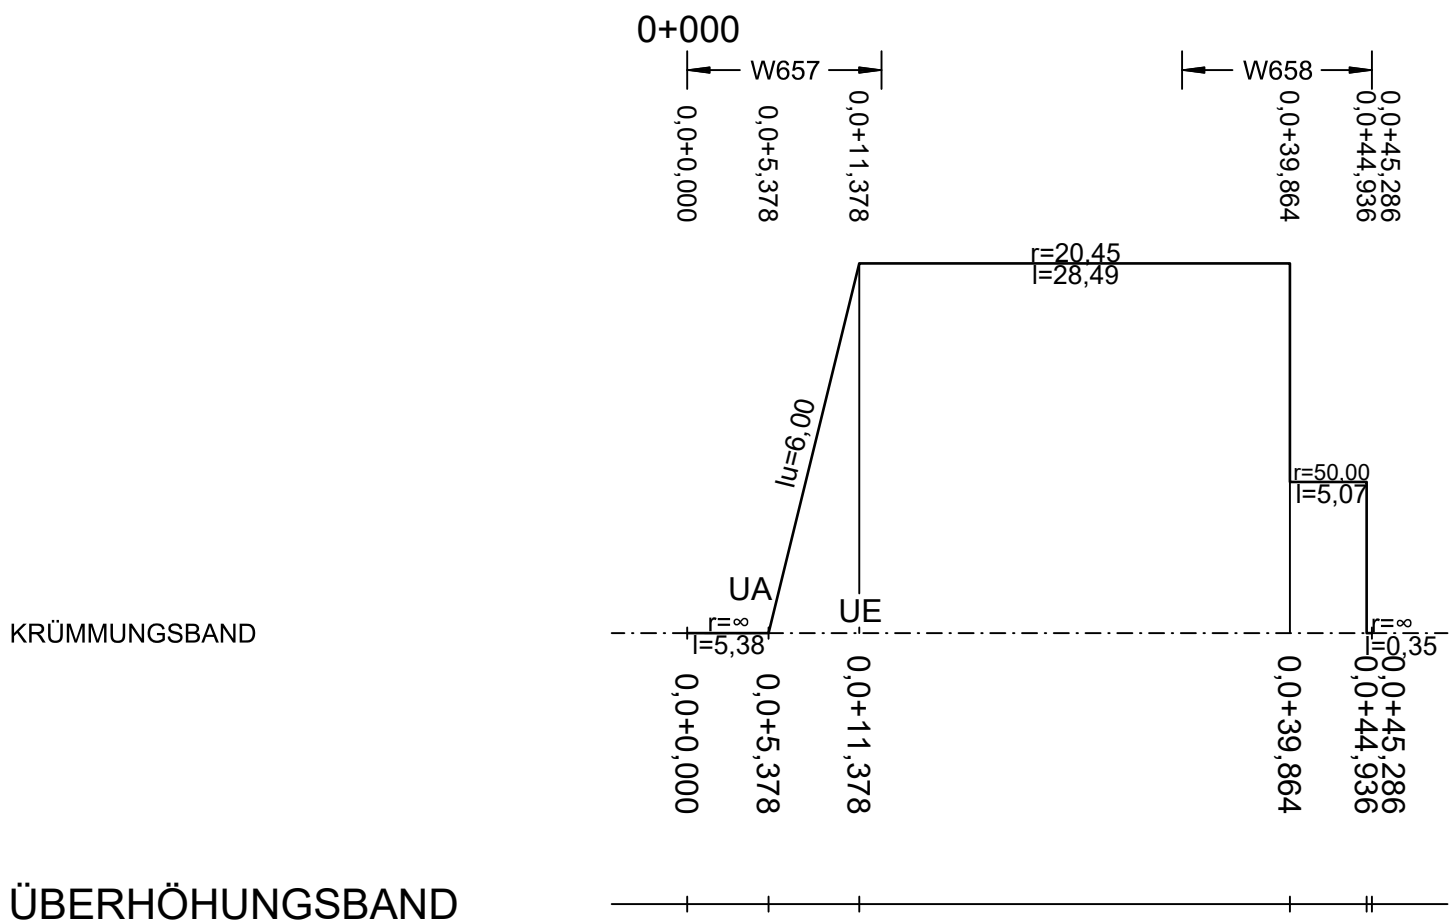

Zeichenerklärung



Gradientenhochpunkt

Gradiententiefpunkt




Ausrundungsbeginn Kuppe /
Ausrundungsende Wanne



Damm



Einschnitt

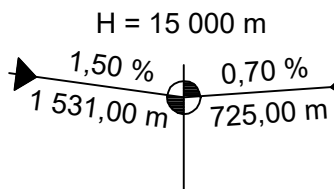

Neigungsbrechpunkt
mit Angabe von
Ausrundungshalbmesser,
Längsneigung und
Abstand zum nächsten
Neigungsbrechpunkt

VERKEHRSPLANUNGSAMT



Feststellungsentwurf

Unterlage: 06.7

Verkehrsplanungsamt

Umgestaltung Plärrer

Bereich zwischen Steinbühler Str. und Fürther Tor

Höhenplan Gleis 17

Nürnberg, den 01.07.2025

gez. Jülich
Jülich

gez. Wunder
Wunder (4921)

Maßstab: 1:500 / 1:50

Plan-Nr.: PL-GB-4-GLA-HP-067-01-F

DATUM

NAME

BEAR.

02/2025

Oktyabri

GEZ.

02/2025

Haak

GEPR.

02/2025

Trede

bearbeitet im Auftrag von VPL:



INGE Plärrer - Dorsch Gruppe

INGE Plärrer - Dorsch Gruppe
c/o PB-Consult GmbH
Rothenburger Straße 5
90443 Nürnberg

Nürnberg, den 01.07.2025

Unterschrift

gez. Roth

Koordinatensystem:

GK4 - NN (DHHN 1912 / Status 100)

ÄNDERUNGEN

1

2

3

4

5

DATUM

NAME

GEPR.

ART DER ÄNDERUNG