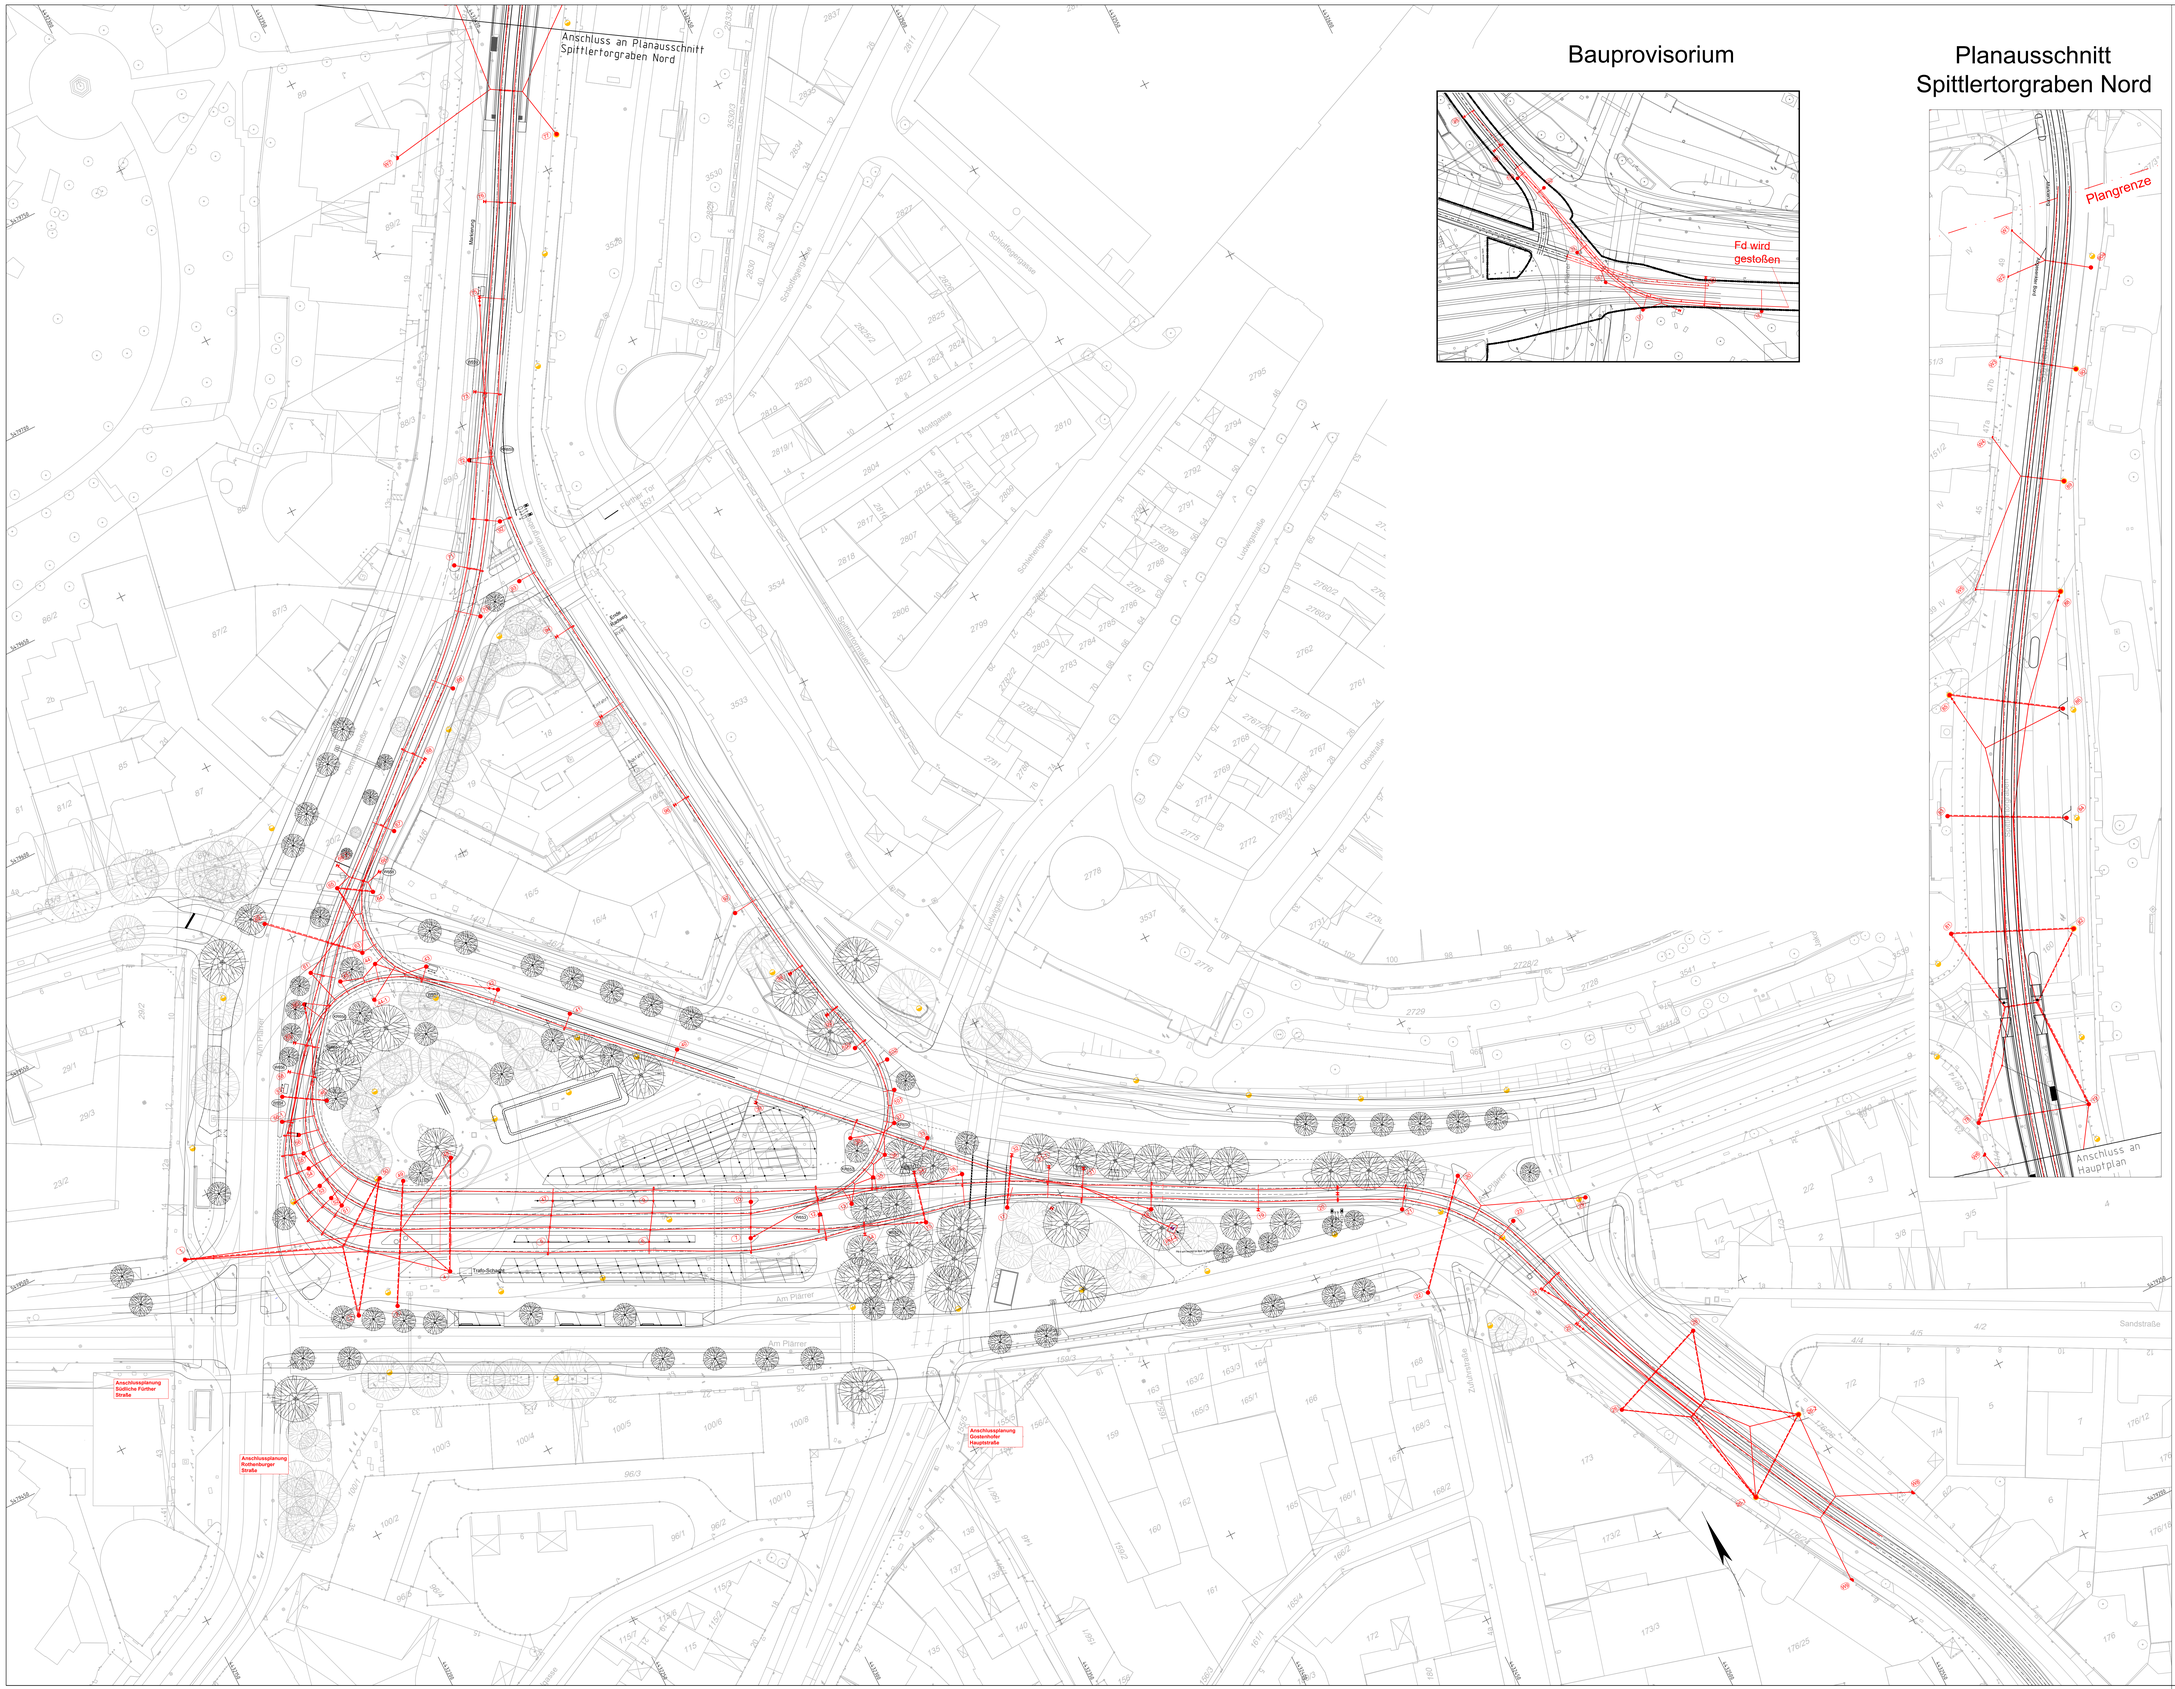

Bauprovisorium

Planausschnitt Spittlertorgraben Nord

Hinweise:

Abstände der Berechnungspunkte 25cm
Berechnungsgrundlage ist Überhöhung 0mm
Rot statische Hüllkurve
Grün dynamische Hüllkurve (statisch mit 9cm Aufschlag)
Evtl. Sicherheitsraum ist noch zu berücksichtigen!
Berechnung in Fahrtrichtung!
Berechnung mit TRICAD (nicht offiziell von der TAB anerkannt)

Oberleitung-Regelzeichen

Symbol	Benennung	Symbol	Benennung	Symbol	Benennung
	Vorhanden		Querfeld mit 1 Richtseil	SP	Einspeisungs-Lastschalter im FL-Schaltschrank
	NEU		Querfeld mit 2 Richtseilen	TS	Kuppel-Lastschalter im FL-Schaltschrank
	Rückbau		Verstärkungs Seil	SP	Einspeiseschalter
	Kanal		Kurvenzug für FD bzw. TS	TS	Trennschalter
2-21	Mastnummer		Kurvenzug für FD und TS		Kathodenfallableiter
H	Peiner Mast		Festpunkt (Fixpunkt)		Hörnerblitzableiter
	Quadratrohrmast		Leuchte mit Verspannung		Tiefenerder
	Peiner Mast mit Seitenplatten		Beiseil		Bahnerde
	Rundmast		Seilgleiter		Streckentrenner
	Sechskantenmast		Deckenfahrdrahthalter		elektrische Verbindung
	Wandeisen		Fest-Abfangung für FD oder bzw. und TS		Schaltschrank
	Mast mit Anker		Gewichts-Abfangung für FD oder bzw. und TS		Signal
	Ausleger		Federspannsystem		Bake (LSA; RBL)
	Doppelausleger		Feder-Abfangung für FD oder bzw. und TS		Schienen- und Gleisverbinder
	2-Gleis Ausleger		elek. Verbindung zwischen parallelen Fahrleitungen		Beleuchtung
			Einspeisung		Ausleger umgelenkt/angelenkt

VERKEHRSPLANUNGSAMT

NÜRNBERG

Feststellungsentwurf

Unterlage: 05.4

Verkehrsplanungsamt

Nürnberg, den 01.07.2025

gez. Jülich / Jülich — gez. Wunder / Wunder (4921)

Umgestaltung Plärrer

Bereich zwischen Steinbühler Str. und Fürther Tor

Lageplan Fahrleitung

Maßstab: 1:500
Plan-Nr.: PL-FL-4-FLA-LP-054-01-F

	DATUM	NAME
BEAR.	06/2025	Oktyabri
GEZ.	06/2025	Haak
GEPR.	06/2025	Trede

Koordinatensystem: GK4 - NN (DHHN 1912 / Status 100)

bearbeitet im Auftrag von VPL:

INGE Plärrer - Dorsch Gruppe
INGE Plärrer - Dorsch Gruppe
zu PB-Consult Gruppe
Bahnhofstraße 1
90443 Nürnberg

Nürnberg, den 01.07.2025

Unterschrift gez. Roth

ÄNDERUNGEN	DATUM	NAME	GEPR.	ART DER ÄNDERUNG
1				
2				
3				
4				
5				